



1 1:50 Plattegrond



3 1:200 West gevel

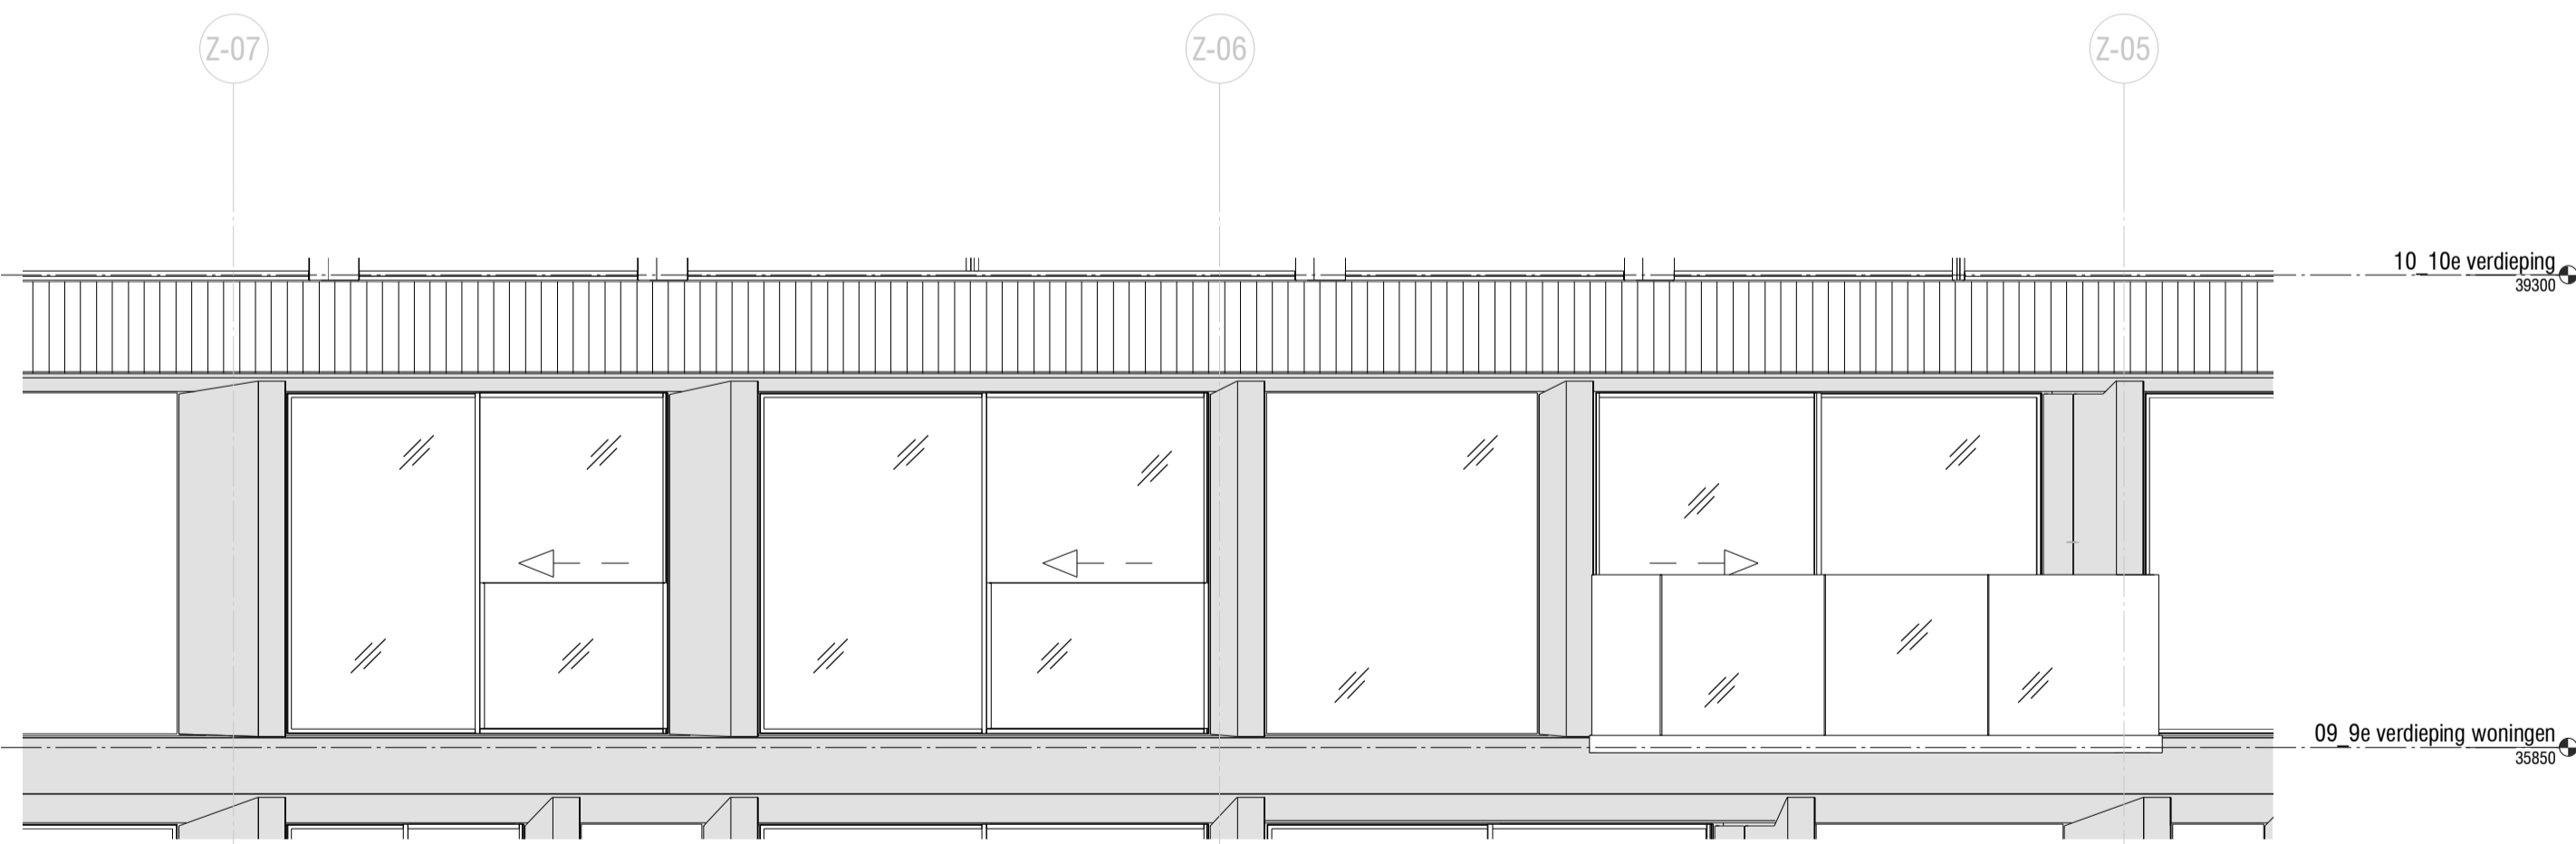

2 1:50 Gevel woning

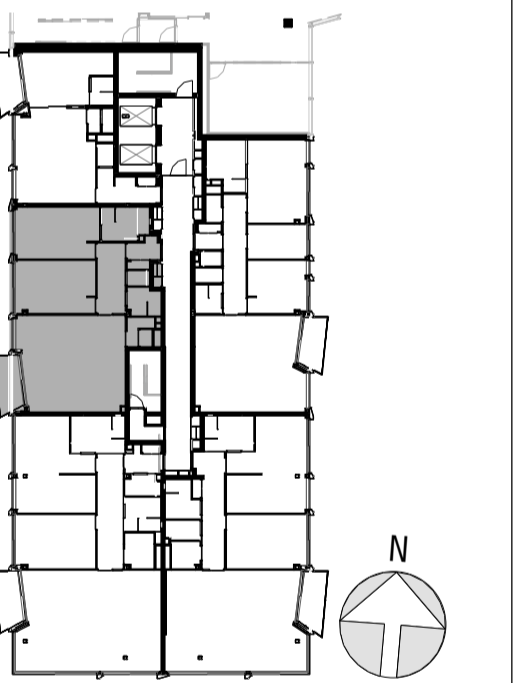

4 1:500 overzicht 9de verdieping

Legenda

Atkeringen KT kooktoestel KK koelkast VK vrieskast WV afwas toestel WM wasmachine WD wasdroger WTW warmte terugwin unit	Bouwlandig Gewapend beton Kalkzandsteen metaalstud wand metaalstud voorzet wand houtskeliet gevel element met lootlie	Opmerkingen aangegeven maatvoering is in millimeters en afgerond op 50 mm.	Ventilatie/verwarming/koeling RF timer Ventilatie ruimte bediening thermostaat vloerverwarming/koeling Bedieningspaneel WTW luchtroosters mechanische ventilatie verdeler vloerverwarming	Electra 1p schakelaar 1p schakelaar waterdicht pùssschakelaar eenkolvoudig pùssschakelaar eenkolvoudig dimmer pùssschakelaar 2 voudig aansluitpunt bedraad aansluitpunt onbedraad wandcontactdoos 2 voudig boven elkaar wandcontactdoos 2 voudig boven elkaar waterdicht wandcontactdoos 2 voudig raast elkaar wandcontactdoos 2 voudig raast elkaar waterdicht	in aanzichten: zwarte metalen gevelkleding keramische tegels op vloer patroon indicatief glas in aanzicht schuifrichting schuifraam/deur aanzicht schuifrichting schuifraam/deur plattegrond 30 min. brandwerende deur 30 min. brandwerende deur zelf sluitend	Electra wandcontactdoos perlex aansluitpunt wift datapunt eenkolvoudig datapunt 2 voudig plafond lichtpunt touchscreen deurbel/drukker verlichtings armatuur waterdicht licht aansluitpunt bedraad bewegings melder optische melder
---	---	--	---	--	--	---

tekening door: UNSStudio (UNS)
 ARCHITECT en BOUWKUNDE UITWERKING



datum: 12-02-2021
 schaal: 1:50
 formaat: A1
 wijziging: datum omschrijving

fase: Verkooptekeningen
 status: DEFINITIEF
 bouwdeel:

onderdeel: Verkooptekening
 Bouwnummer 39

titel: UNS-UO W0.09-01.04-VB01
 projectpartner fase bouwdeel verid. onderdeel volgr. wijz.