






1 1:50 Plattegrond

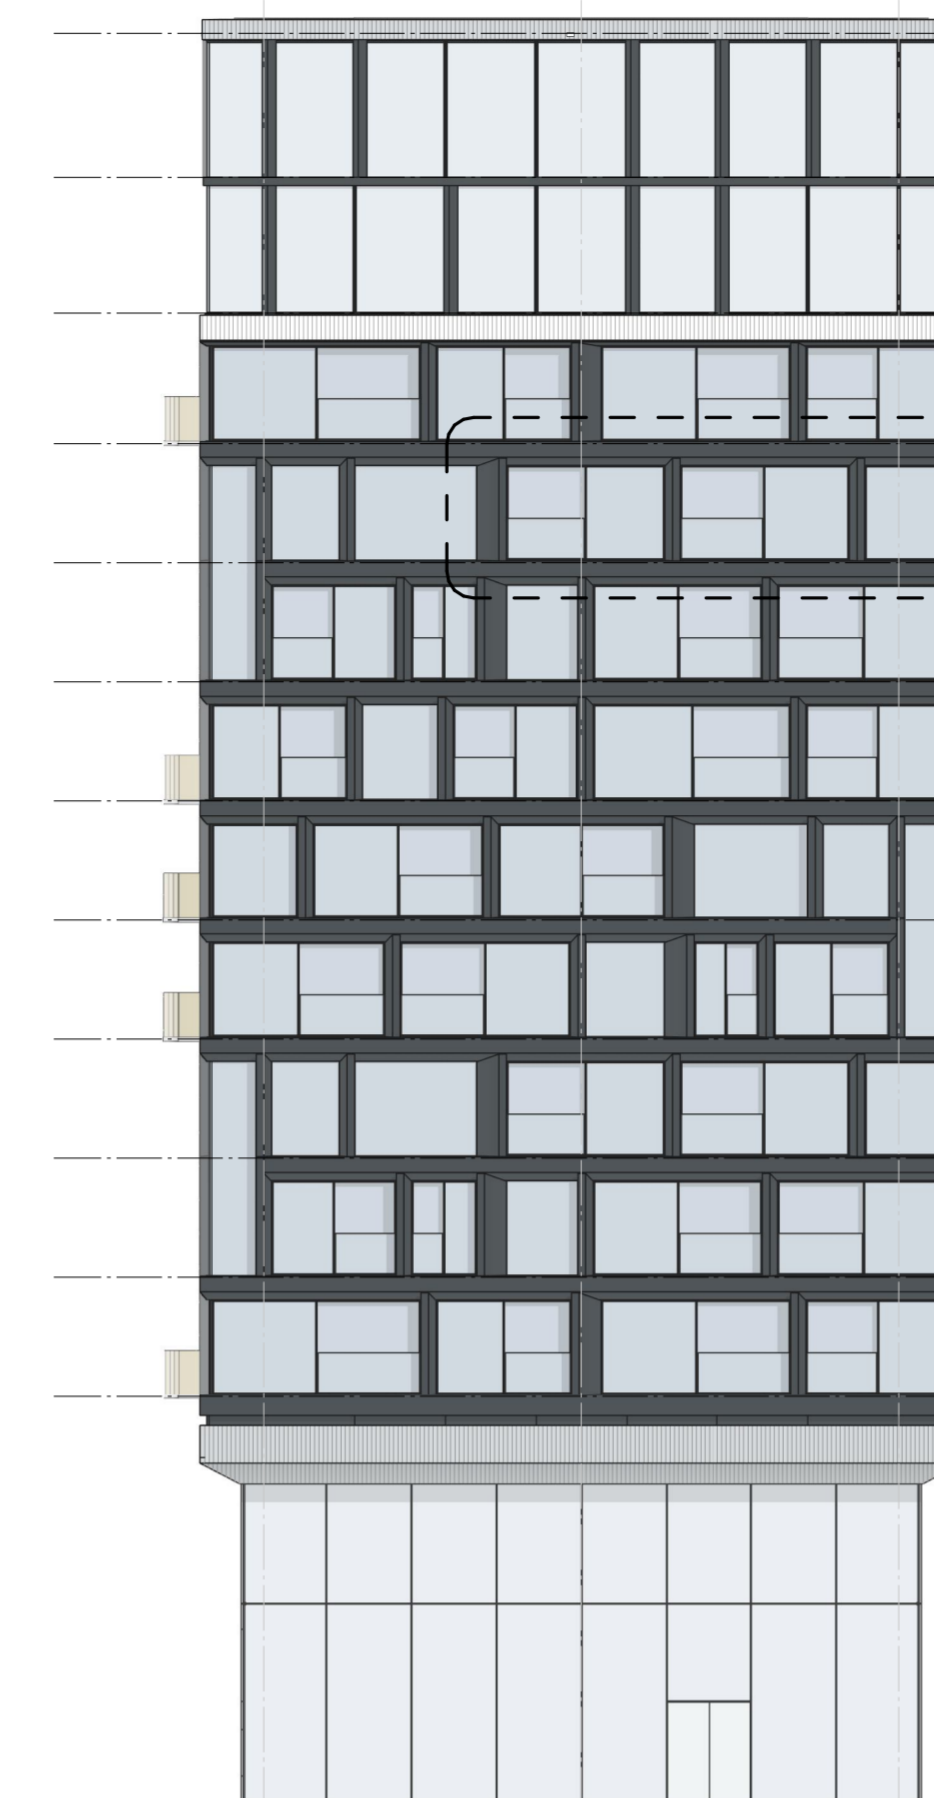


4 1:200 Zuid gevel

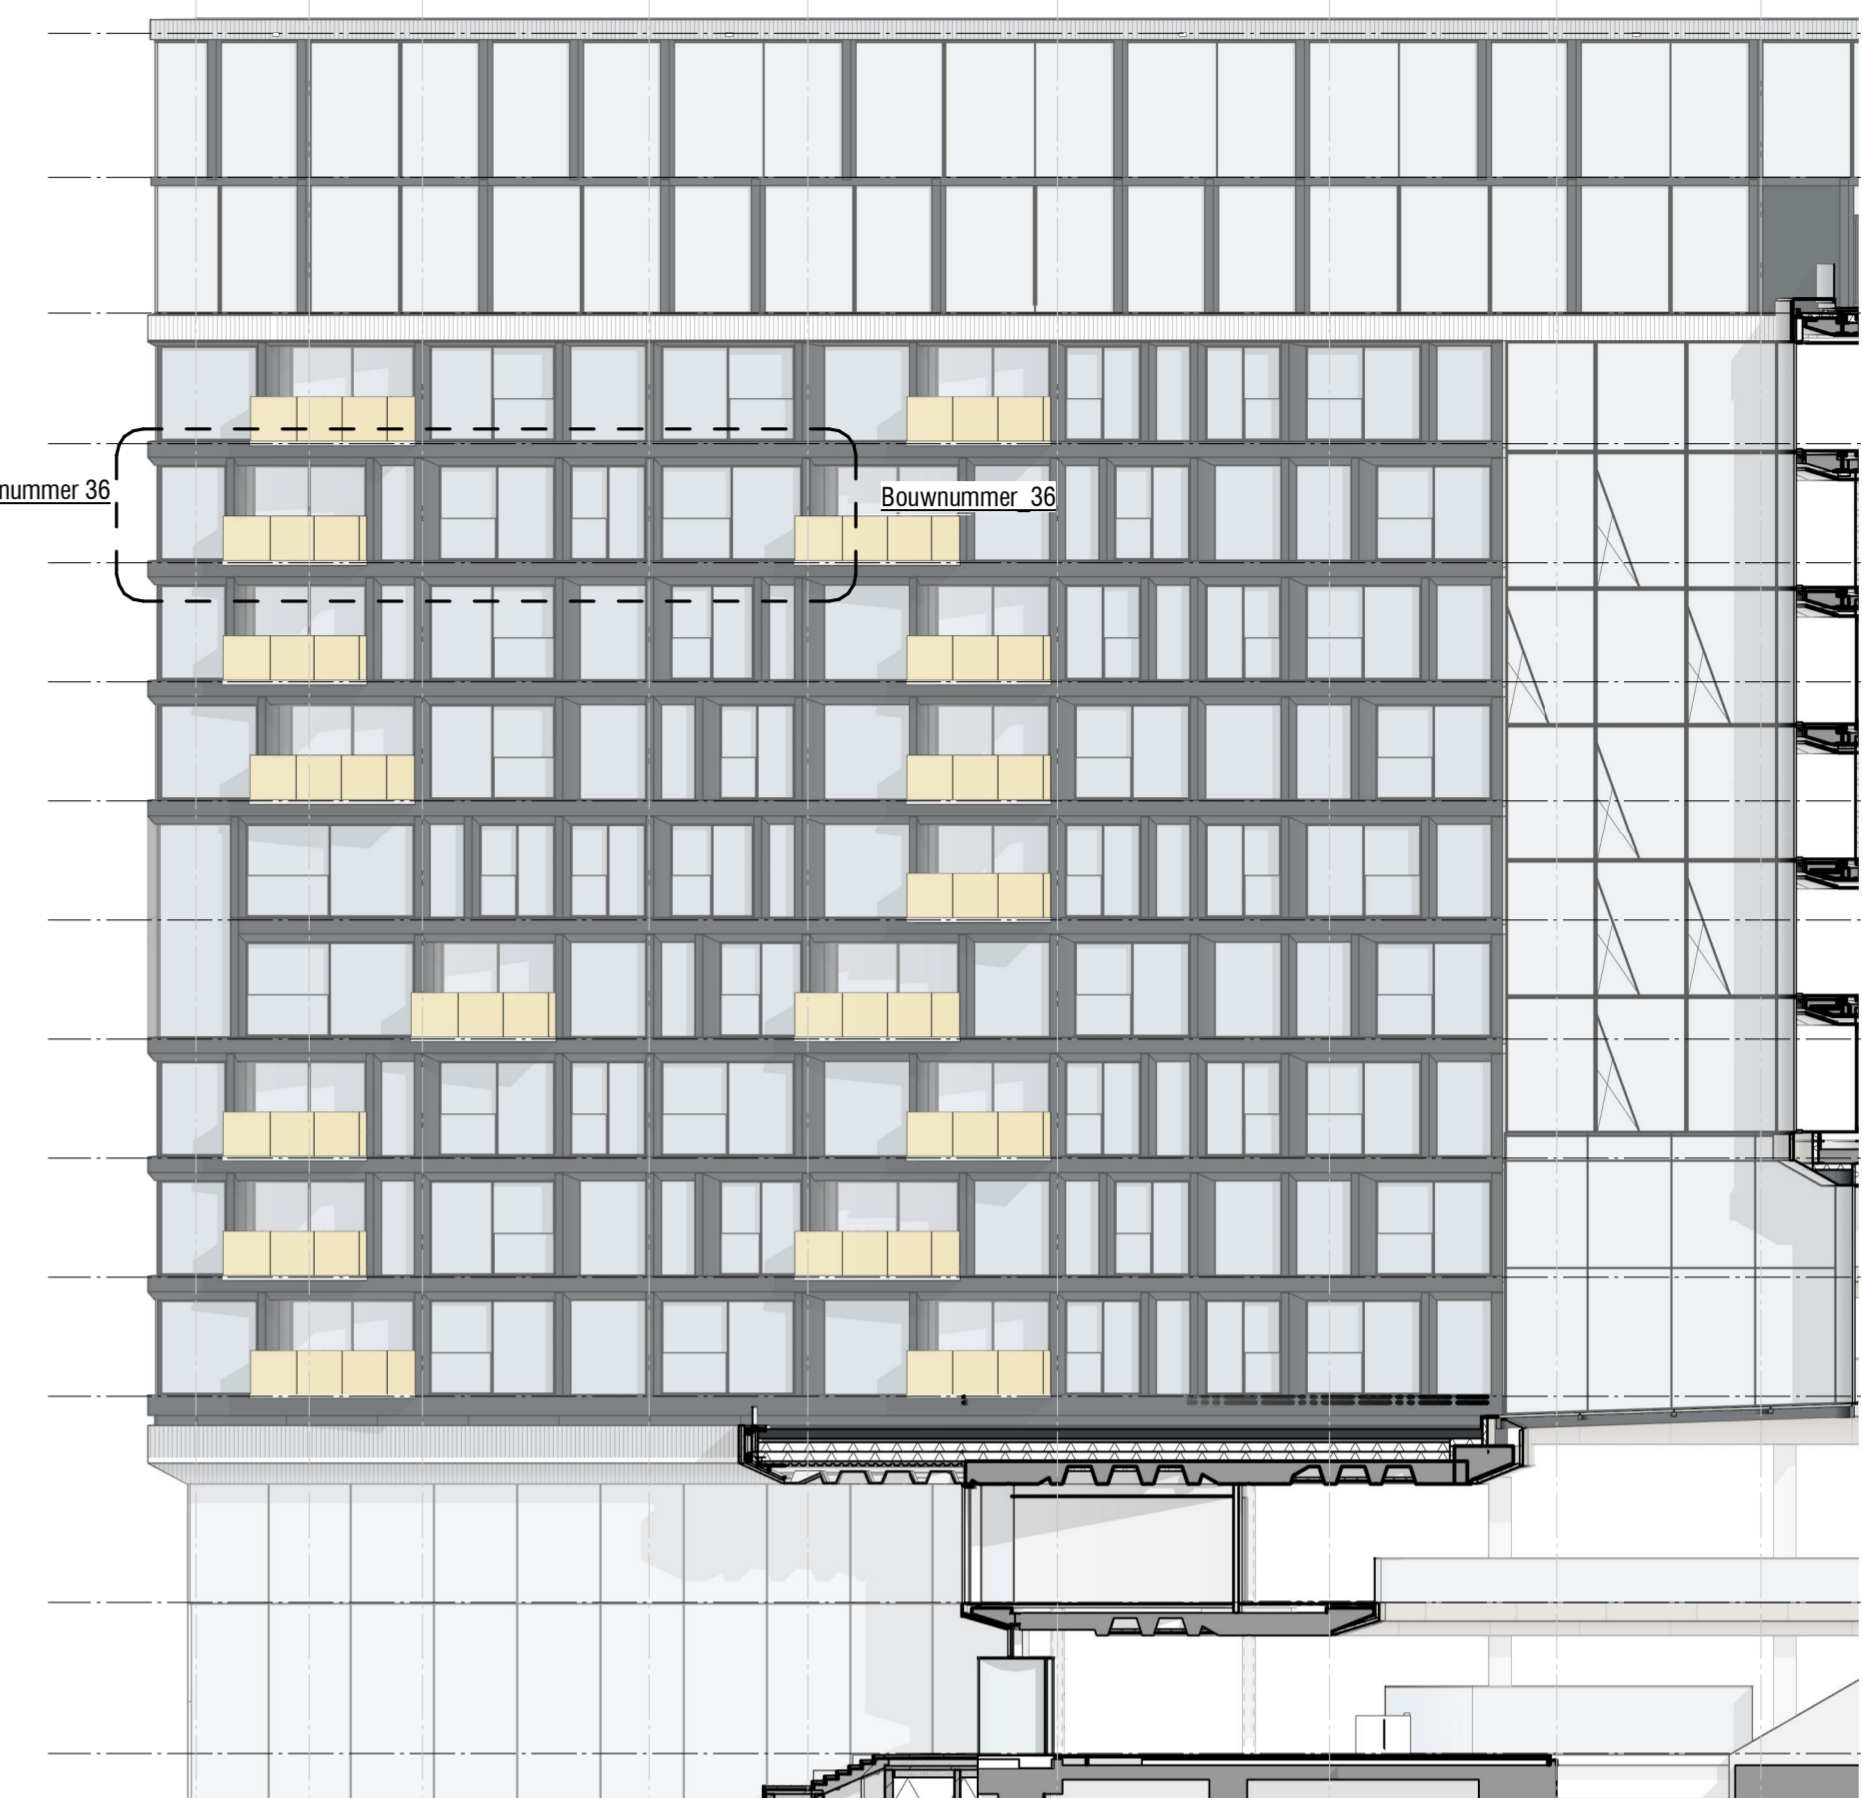


5 1:200 Oost gevel

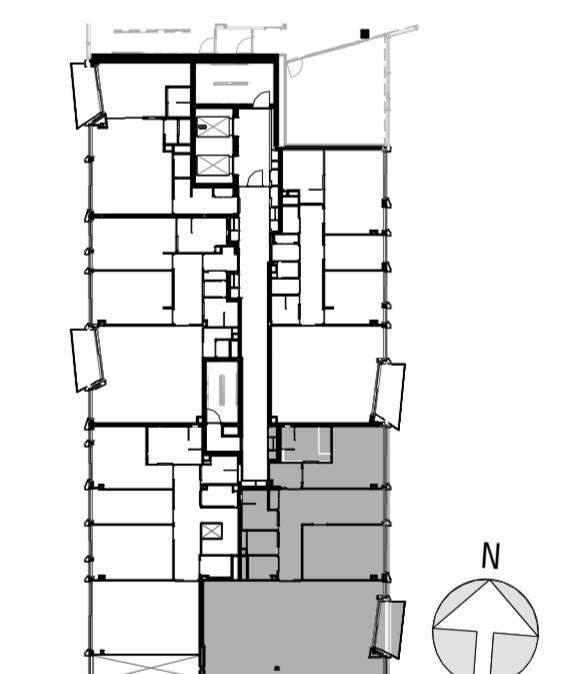

6 1:500 overzicht 8de verdieping

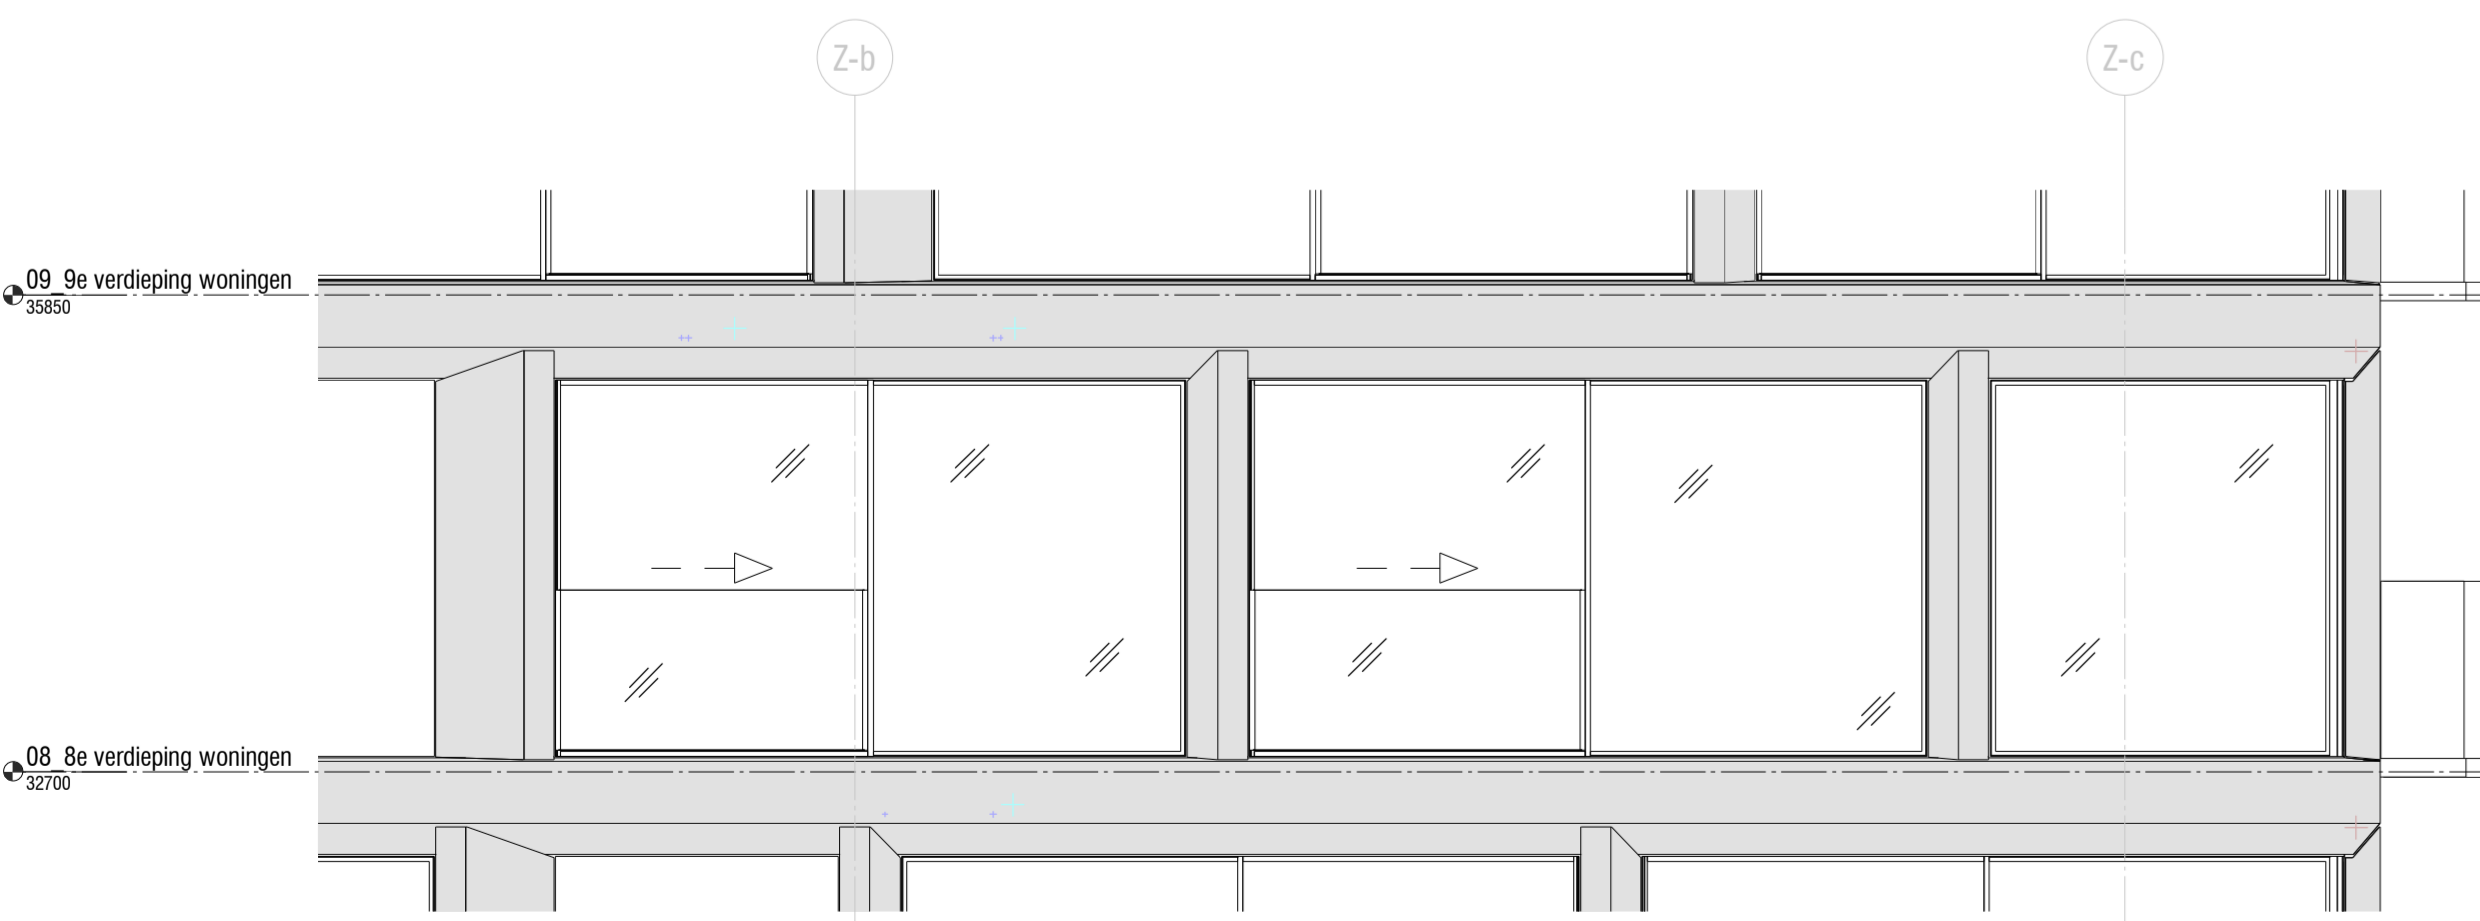

2 1:50 Zuid gevel woning

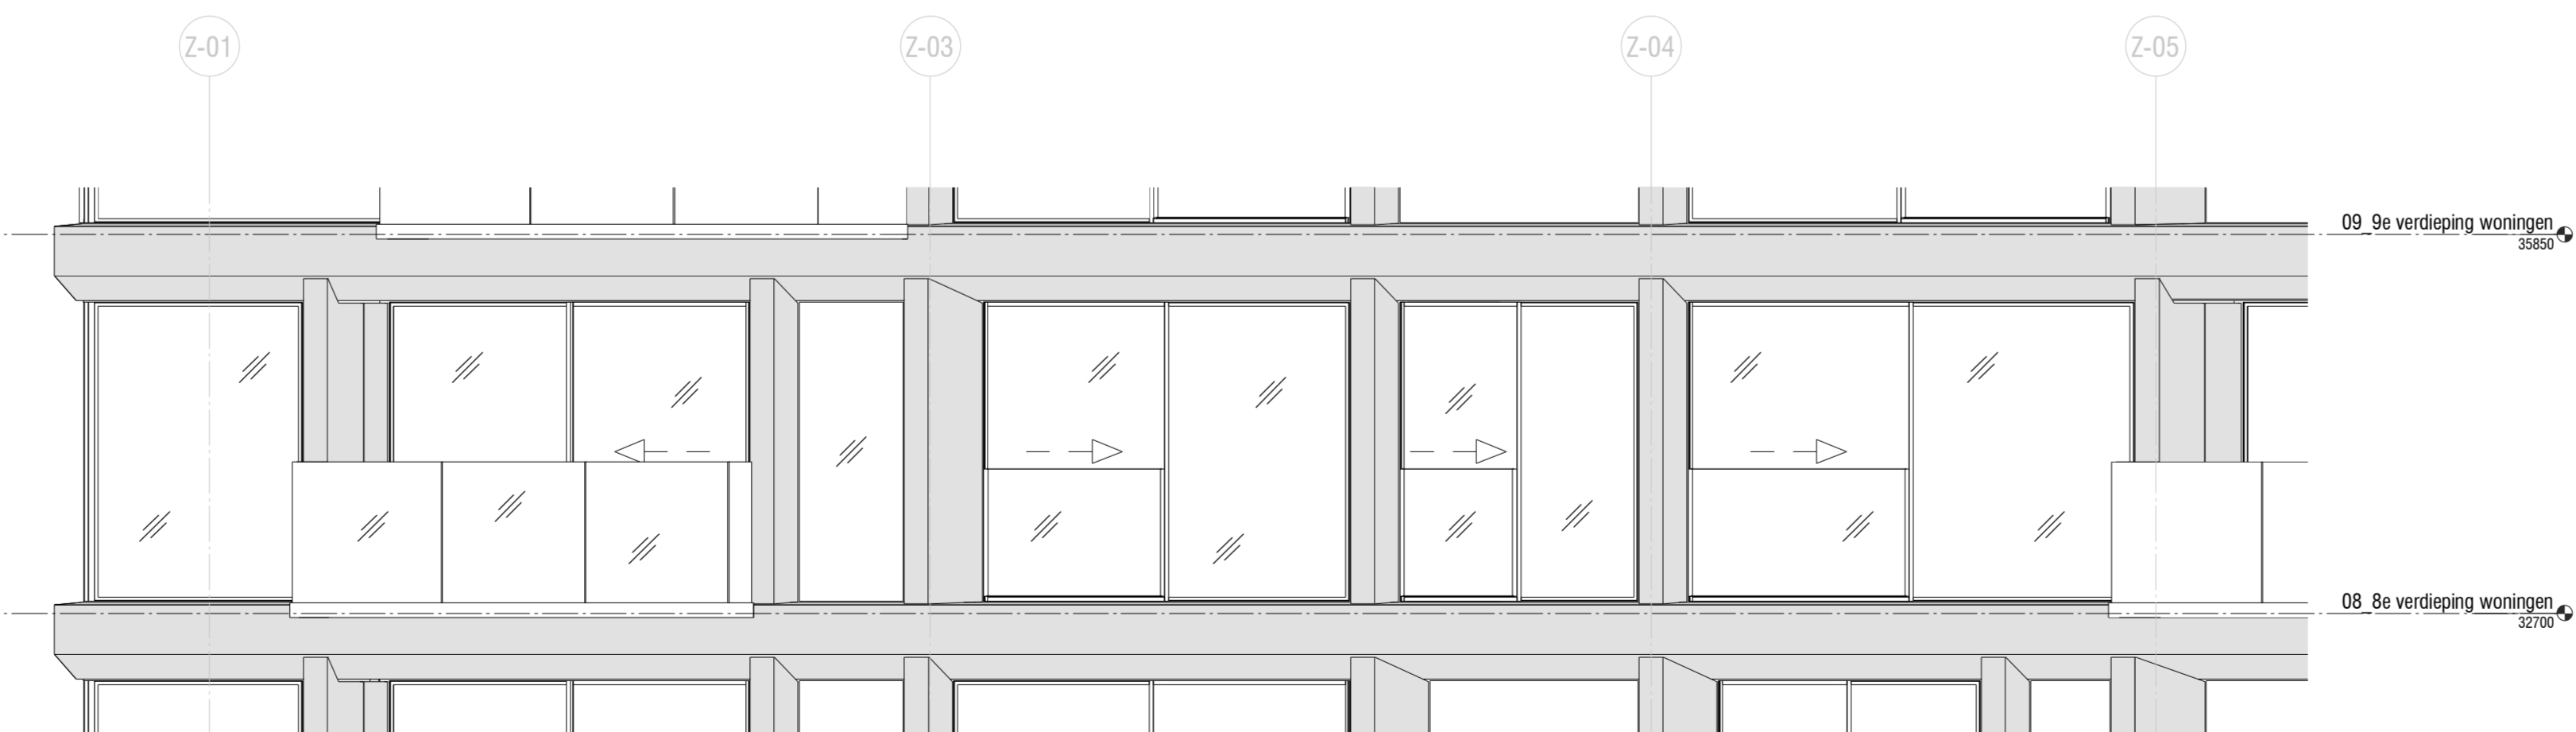

3 1:50 Gevel woning

Legenda

Afkortingen	Bouwlijning
<ul style="list-style-type: none"> KT loekkast KK kookkast VK vrieskast WF afwasmiddel WM wasmachine WD wasdroger WTW warmte terugwin unit 	<ul style="list-style-type: none"> Gewapend beton Kalksintersteen metabulat wand metabulat voorzet wand houtkwaliteit gevel element met isolatie in wanddelen: zwarte metaal groefkleding keramische tegels op vier potvoet indicatie glas in aanzicht schuifrichting schuifraam/ deur aanzicht schuifrichting schuifraam/ deur plattegrond 30 min. brandwerende deur 30 min. brandwerende deur met sluitend
Opmerkingen	Electra
<ul style="list-style-type: none"> aangegeven maatvoering is in millimeters en afgerond op 50 mm. 	<ul style="list-style-type: none"> wandcontactdoos perlix aanrijpunt wifl dataport enkelvoudig dataport 2-voudig plafond lichtpunt toetscherm deurbelruiker verlichtings armatuur waterdicht licht aansluitpunt bedraad beveiligings meder optische meker
Ventilatie/verwarming/koeling	
<ul style="list-style-type: none"> RF filter Ventilatie ruimte bediening thermostaat vloerverwarming/koeling Bedieningselement WTW luchtoverstroom mechanische ventilatie verdelers vloerverwarming 	
Electra	
<ul style="list-style-type: none"> 1p schakelaar 1p schakelaar waterdicht schakelaar enkelvoudig schakelaar enkelvoudig dimmer schakelaar 2-voudig aansluitpunt bedraad aansluitpunt onbedraad wandcontactdoos 2-voudig boven elkaar wandcontactdoos 2-voudig naast elkaar waterdicht wandcontactdoos 2-voudig naast elkaar wandcontactdoos 2-voudig naast elkaar waterdicht 	

Overzichtskaart

Inhouding door:
UNStudio (ONS) Stadhouderlaan 113, 1070 KJ Amsterdam
 tel +31 20 530 20 40
 email info@unstudio.com
 internet www.unstudio.com

ARCHITECT en BOUWKUNDE UITVERKING

Ode APARTMENTS

00A cv
 Rijkspad 1, 1076 CV Amsterdam
 tel +31 20 241 99 99
 email info@odeapartments.nl
 internet www.odeapartments.nl

datum 12-02-2021 getekend ALDN
 schaal 1:50 gecentreerd ALDN
 formaat 1180 x 944 mm project nr. 2015-047
 wijziging datum omschrijving getekend gecentreerd

fase Verkooptekeningen
 status DEFINITIEF
 bouwdeel

onderdeel Verkooptekening
 Bouwnummer 36

blad
UNS-UO W0.08-01.04-VE01
 projectpartner fase bouwdeel verd. onderdeel volgr. wfp.

11-Feb-21 14:59:18