

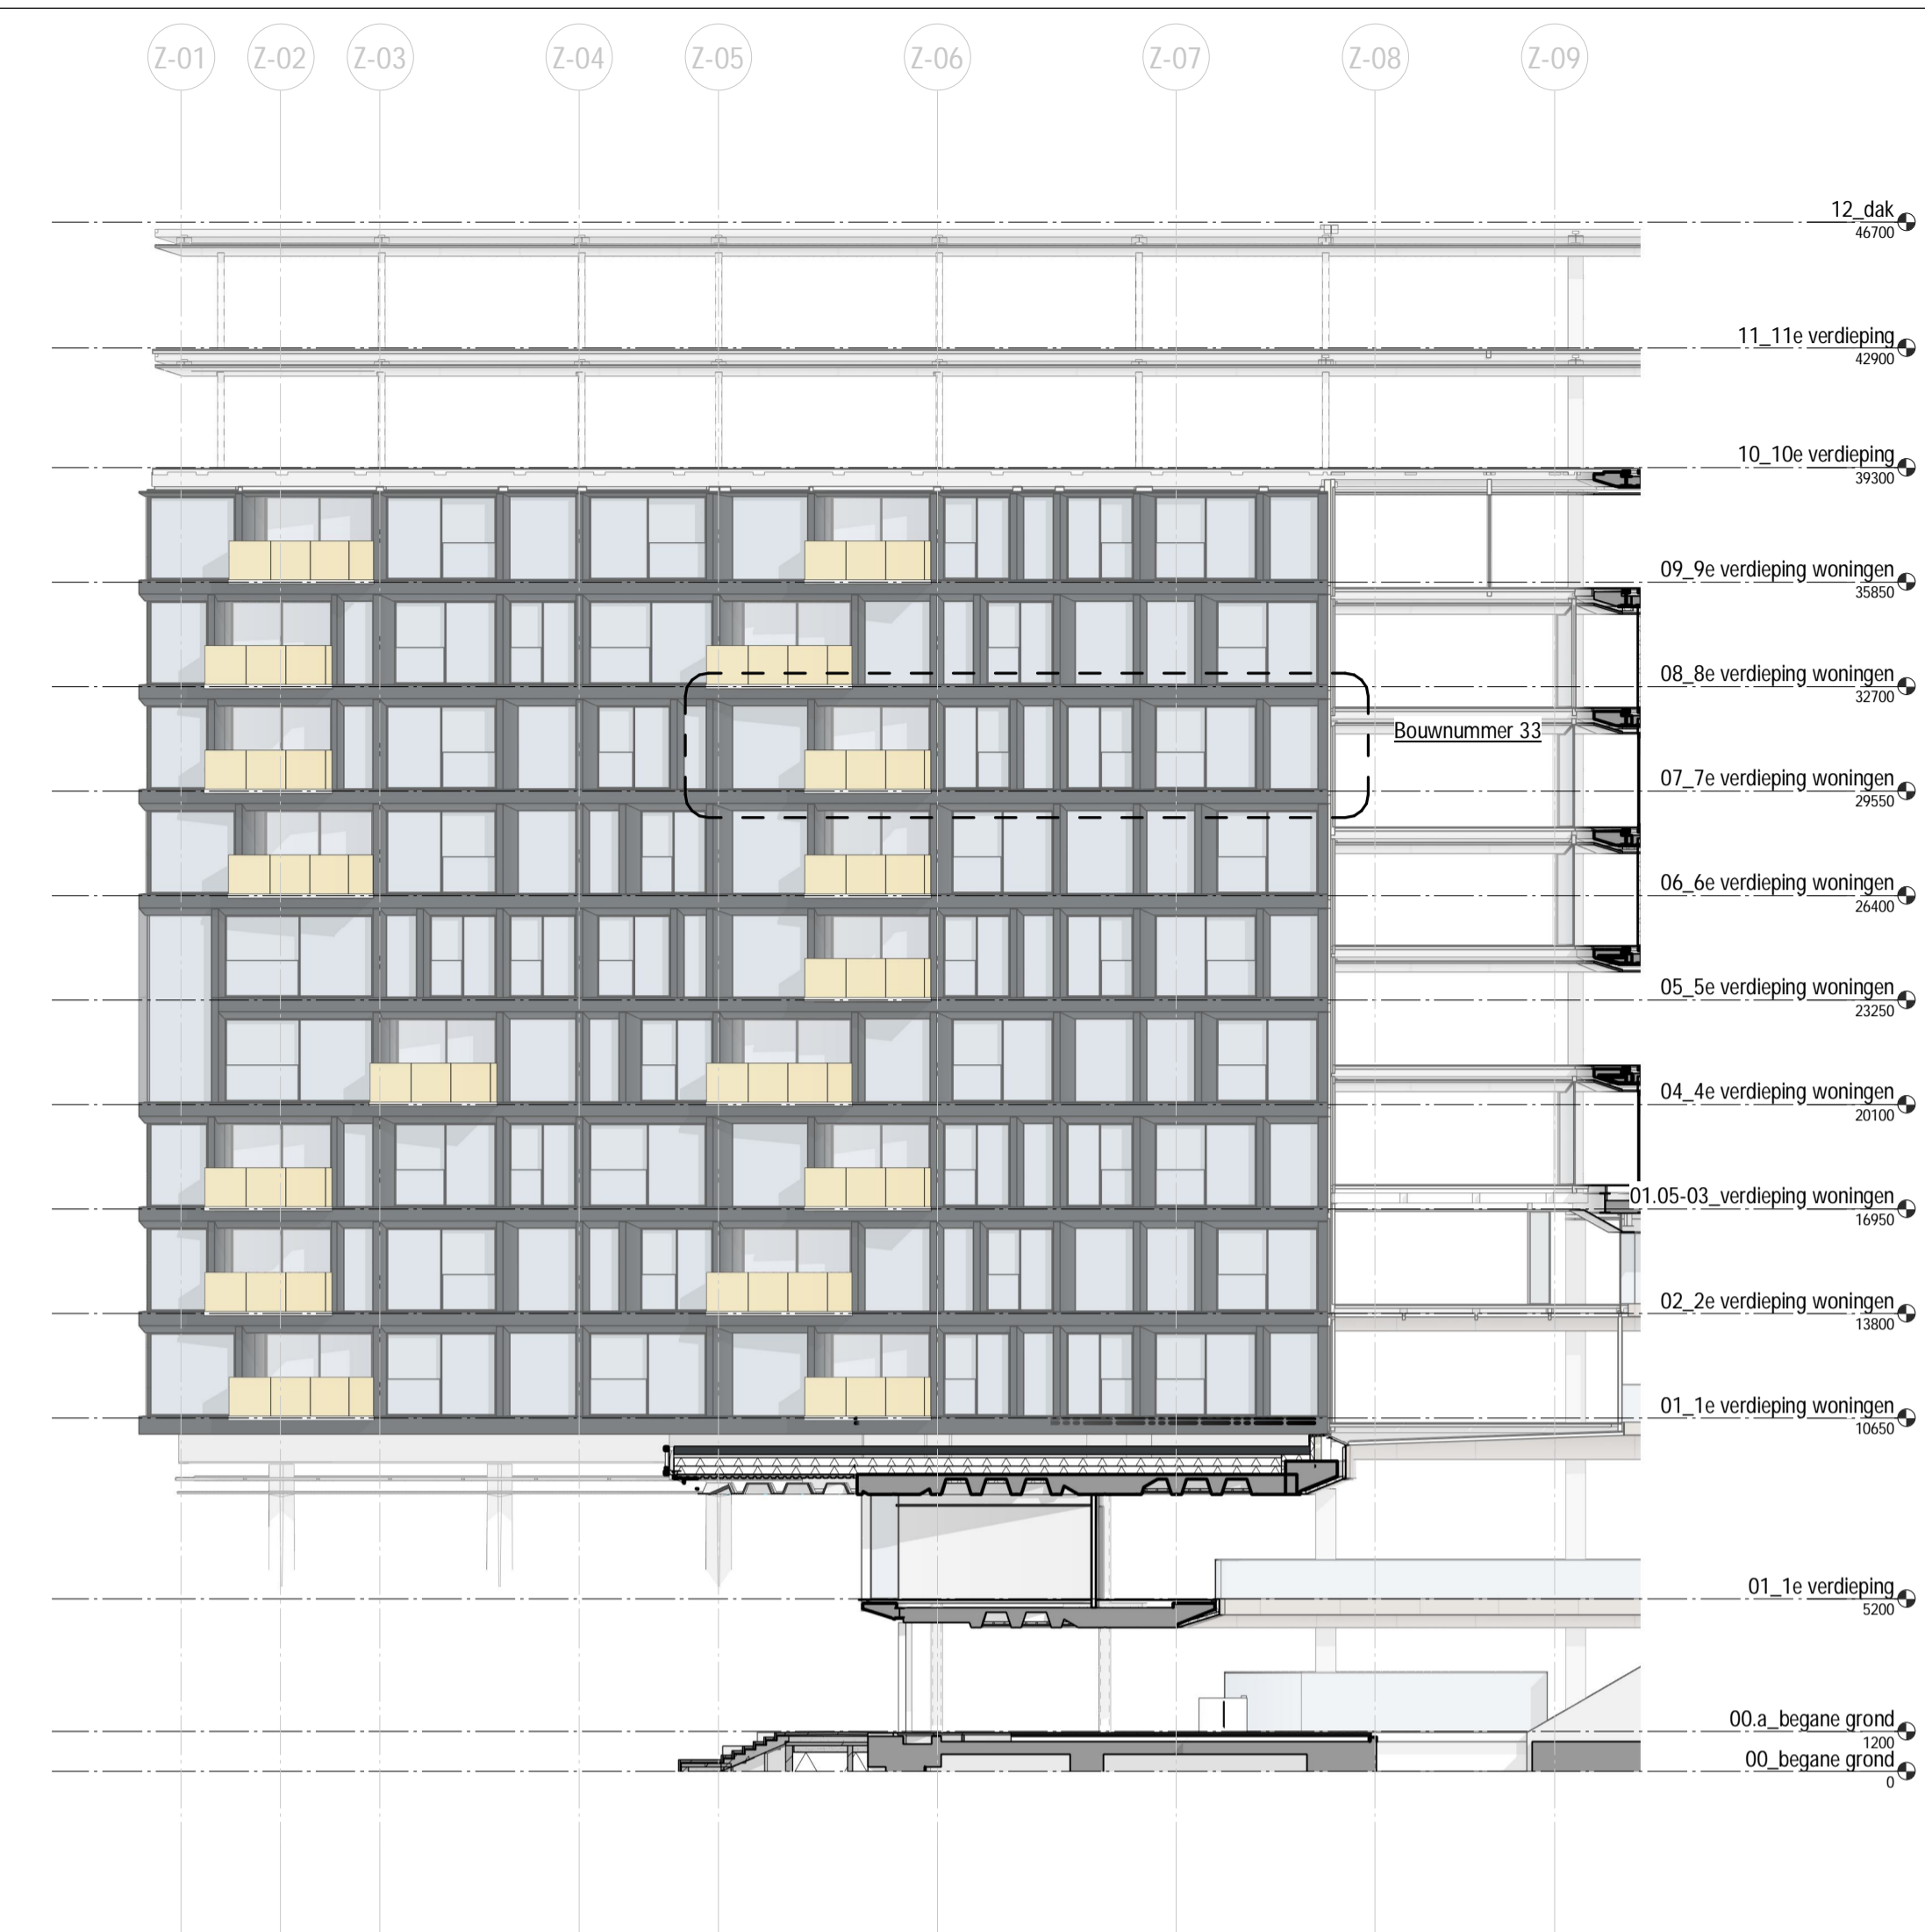



1 1:50 Plattegrond

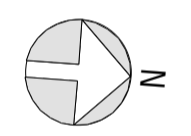

3 1:200 Oost gevel

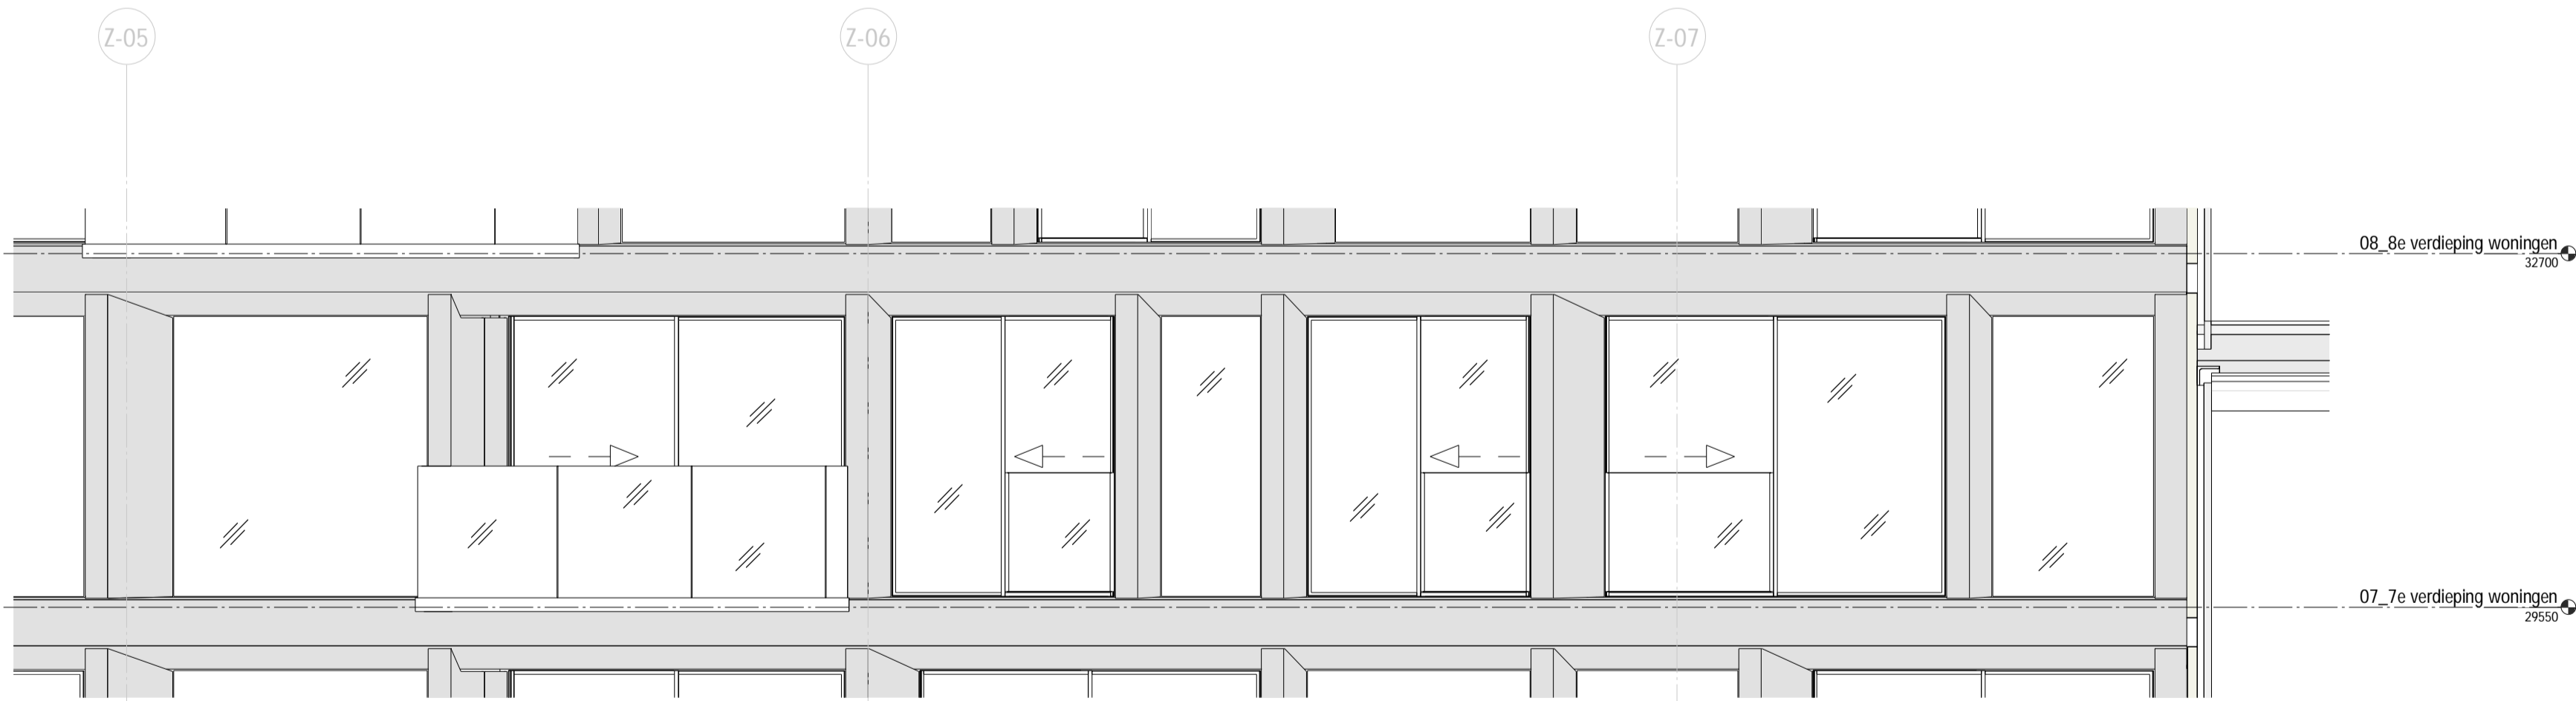

2 1:50 Gevel woning

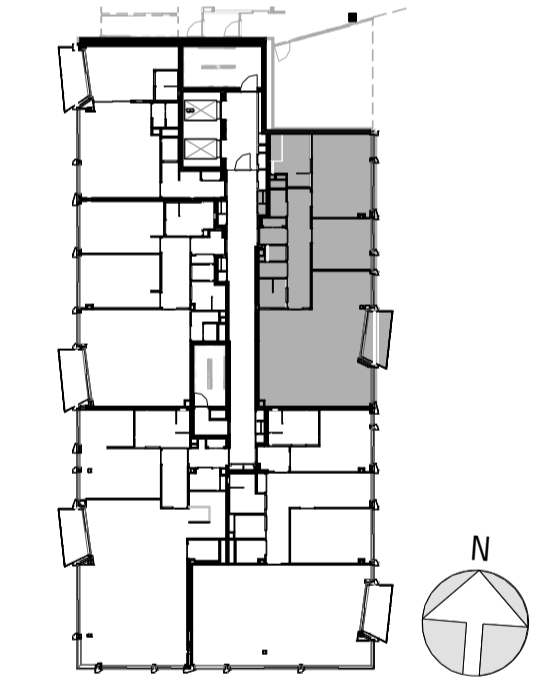

4 1:500 overzicht 7de verdieping



Legenda

Afwerkingen	Bouwkundig	Opmerkingen	Ventilatie/verwarming/koeling	Electra
KT kooktoestel	Gewapend beton	• aangegeven maatvoering is in millimeters en afgerond op 50 mm.	RF filter Ventilatie	wandcontactdoos perloos
KK kookkast	Kalkzandsteen		ruimte bodeming Thermostaat	aansluitpunt wifl
VK vrieskast	metaalblad wand		vloerverwarming koeling	datapunt enkelvoudig
WV afwasborstel	metaalblad voorzet wand		Bedieningspaneel WTW	datapunt 2 voudig
WM wasmachine	houtskelvel gevel element met boelste		luchtroosters mechanische ventilatie	plafond lichtpunt
WD wasdroger			verdelers vloerverwarming	touchscreen
WTW warmte terugwin unit				deurbelddrukker
				verlichtings armatuur waterdicht
				licht aansluitpunt bedraad
				bewegings melders
				optische melders

tekening door: UNSStudio (UNS)
 ARCHITECT en BOUWKUNDIGE UITWERKING
 project: **Ode APARTMENTS**
 datum: 02-11-2021 getekend: ALGN
 schaal: 1:50 gecontroleerd: ALGN
 formaat: A1 project nr.: MAHO
 wijziging datum omschrijving getekend gecontroleerd

fase: Verkooptekeningen
 status: DEFINITIEF
 bouwdeel: Verkooptekening
 Bouwnummer 33
 blad: UNS-UO W0.07-01.04-VC01
 projectpartner fase bouwdeel vend. onderdeel volgvr. wijz.