

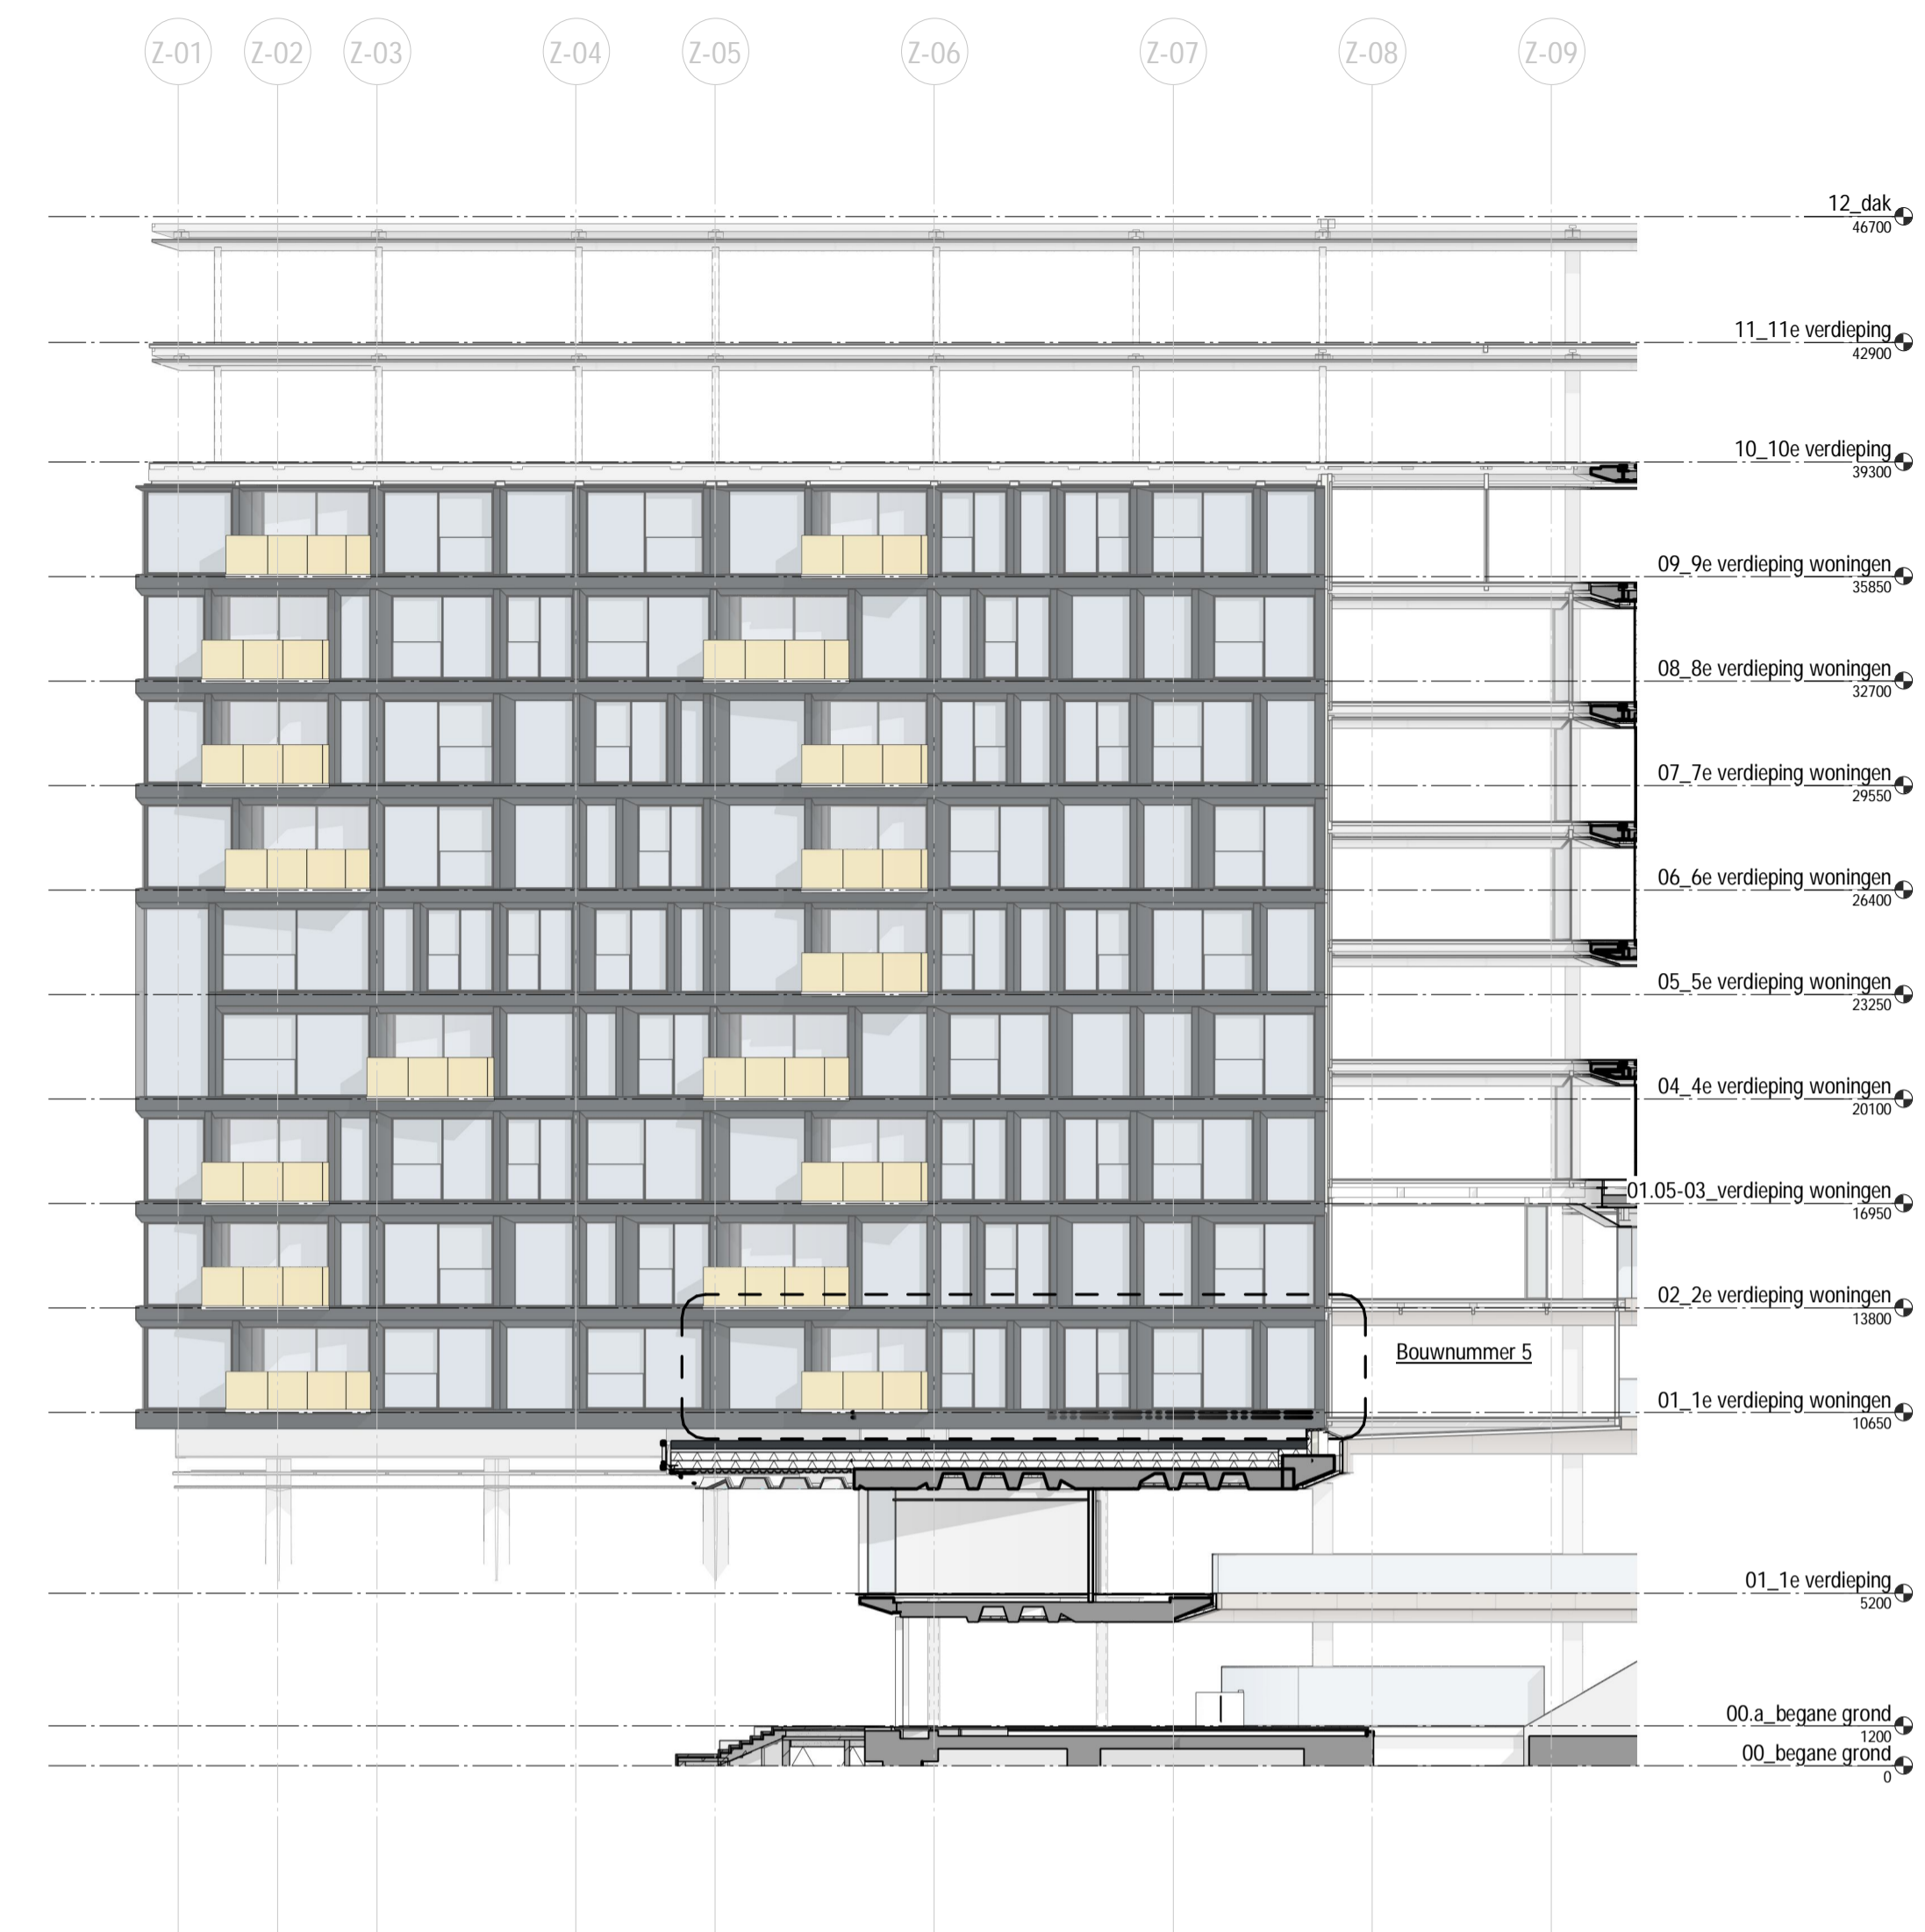



1 1:50 Plattegrond

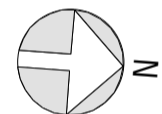

3 1:200 Oost gevel

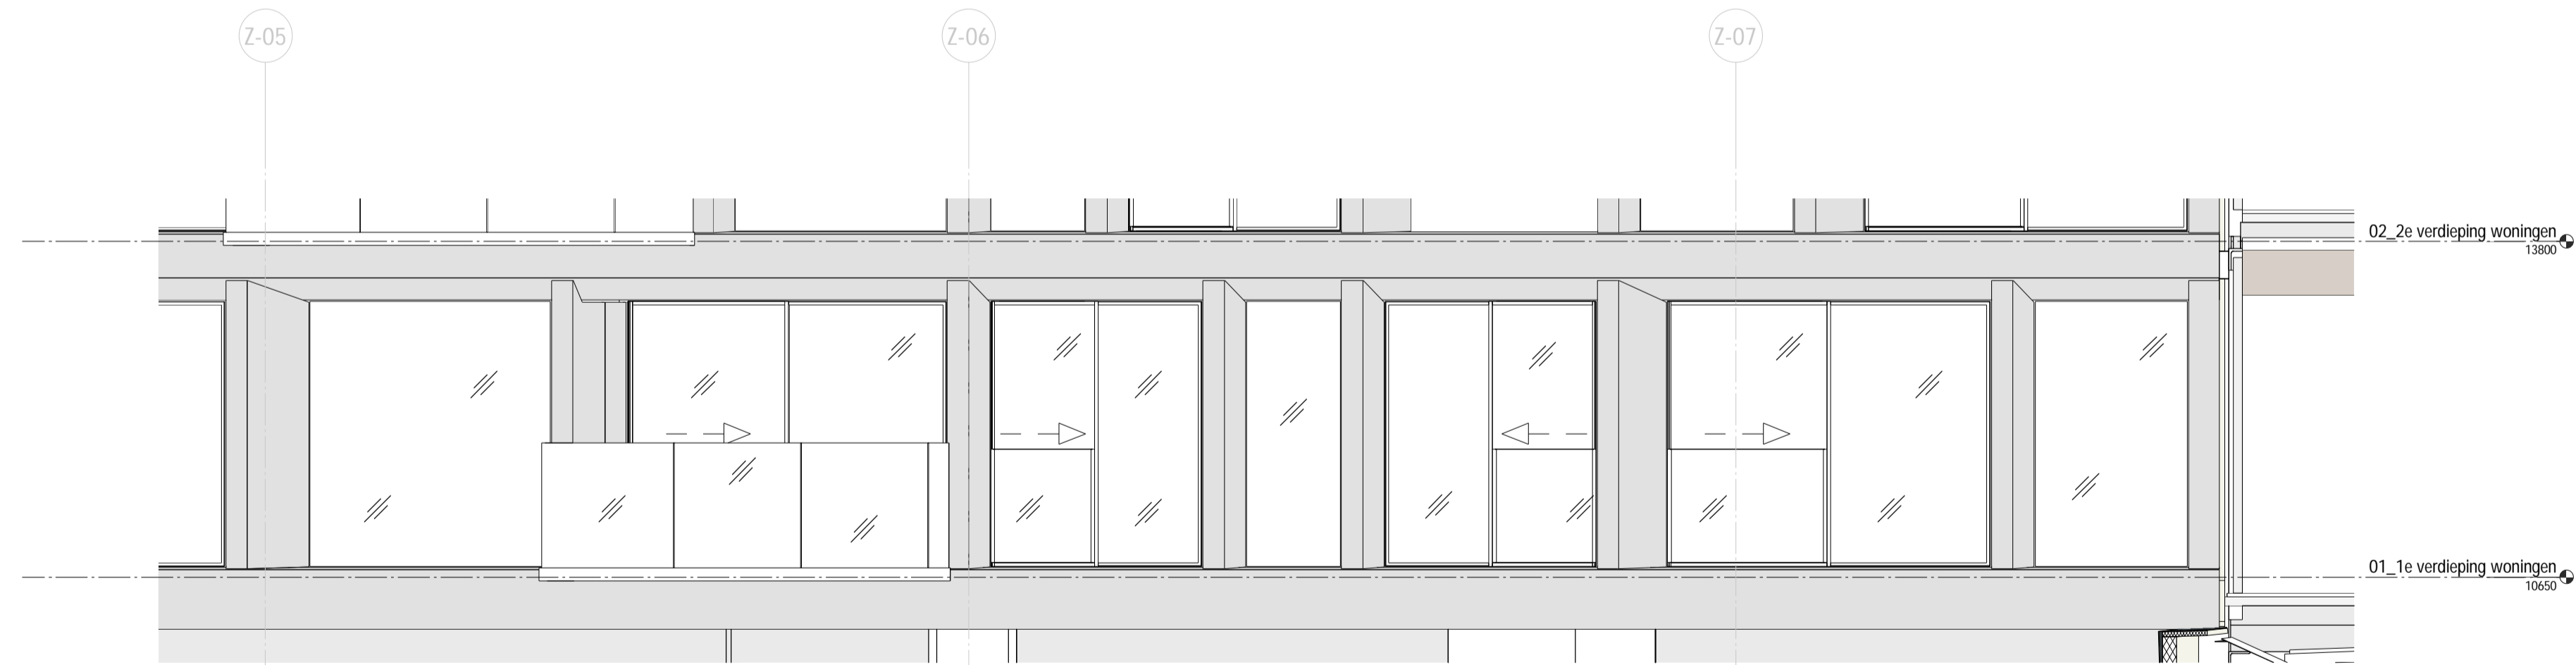

2 1:50 Gevel woning

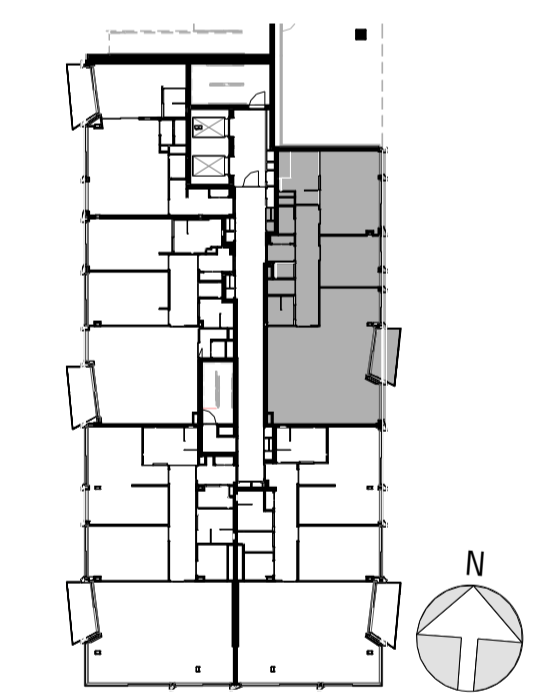

4 1:500 overzicht 1ste verdieping

**Legenda**

<p><b>Afwerkingen</b></p> <ul style="list-style-type: none"> <li>KT kooktoestel</li> <li>KK kookkast</li> <li>VK vrieskast</li> <li>WV afwasopstel</li> <li>WM wasmachine</li> <li>WD wasdroger</li> <li>WTW warmte terugwin unit</li> </ul> <p><b>Opmerkingen</b></p> <ul style="list-style-type: none"> <li>• aangegeven maatvoering is in millimeters en afgerond op 50 mm.</li> </ul> <p><b>Ventilatie/verwarming/koeling</b></p> <ul style="list-style-type: none"> <li>RF filter Ventilatie</li> <li>ruimte bodeming thermostaat vloerverwarming/koeling</li> <li>Bedieningspaneel WTW</li> <li>luchtroosters mechanische ventilatie</li> <li>verdelers vloerverwarming</li> </ul> <p><b>Electra</b></p> <ul style="list-style-type: none"> <li>Ip schakelaar</li> <li>Ip schakelaar waterdicht</li> <li>pulschakelaar enkelvoudig</li> <li>pulschakelaar enkelvoudig dimmer</li> <li>pulschakelaar 2-voudig aansluitpunt bedraad</li> <li>aansluitpunt onbedraad</li> <li>wandcontactdoos 2-voudig boven elkaar</li> <li>wandcontactdoos 2-voudig boven elkaar waterdicht</li> <li>wandcontactdoos 2-voudig naast elkaar</li> <li>wandcontactdoos 2-voudig naast elkaar waterdicht</li> </ul>	<p><b>Bouwkundig</b></p> <ul style="list-style-type: none"> <li>Gewapend beton</li> <li>Kalkzandsteen</li> <li>metaalblad wand</li> <li>metaalblad voorzet wand</li> <li>houtskelk gevel element met kozelle</li> <li>In aangevochten: zwarte metalen gevelkleding</li> <li>keramische tegels op vloer patroon indicatief</li> <li>glas in aanzicht</li> <li>schuifrichting schuifraam/deur aanzicht</li> <li>schuifrichting schuifraam/deur plattegrond</li> <li>30 min. brandwerende deur</li> <li>30 min. brandwerende deur zelf sluitend</li> </ul> <p><b>Electra</b></p> <ul style="list-style-type: none"> <li>wandcontactdoos perloos</li> <li>aansluitpunt wifli</li> <li>datapunt enkelvoudig</li> <li>datapunt 2-voudig</li> <li>plafond lichtpunt</li> <li>touchscreen</li> <li>deurbel/drukker</li> <li>verlichtings armatuur waterdicht</li> <li>licht aansluitpunt bedraad</li> <li>bewegingsmelder</li> <li>optische melders</li> </ul>
--	--

0 1 2 3 4 5 meter

**Projectgegevens:**

tekening door: UNSStudio (UNS) Stadhouderkade 113, 1070 AJ Amsterdam tel +31 20 570 20 40 email info@unstudio.com internetadres www.unstudio.com

ARCHITECT en BOUWKUNDIGE UITWERKING

project: **Ode APARTMENTS** OOA cv IJsbangpad 1, 1076 CV Amsterdam tel +31 20 304 99 99 email info@oodestudio.nl internetadres www.oodestudio.nl

datum: 02-11-2021 getekend: ALGN  
 schaal: 1:50 gecontroleerd: ALGN  
 formaat: A1 project nr.: MAHO  
 wijziging datum omschrijving getekend gecontroleerd

fase: Verkooptekeningen  
 status: DEFINITIEF  
 bouwdeel: Verkooptekening Bouwnummer 5  
 blad: UNS-UO W0.01-01.04-VC01  
 projectpartner fase bouwdeel vend. onderdeel volgr. wijr.