




1 1:50 Plattegrond

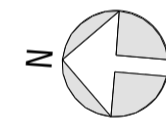

3 1:200 West gevel

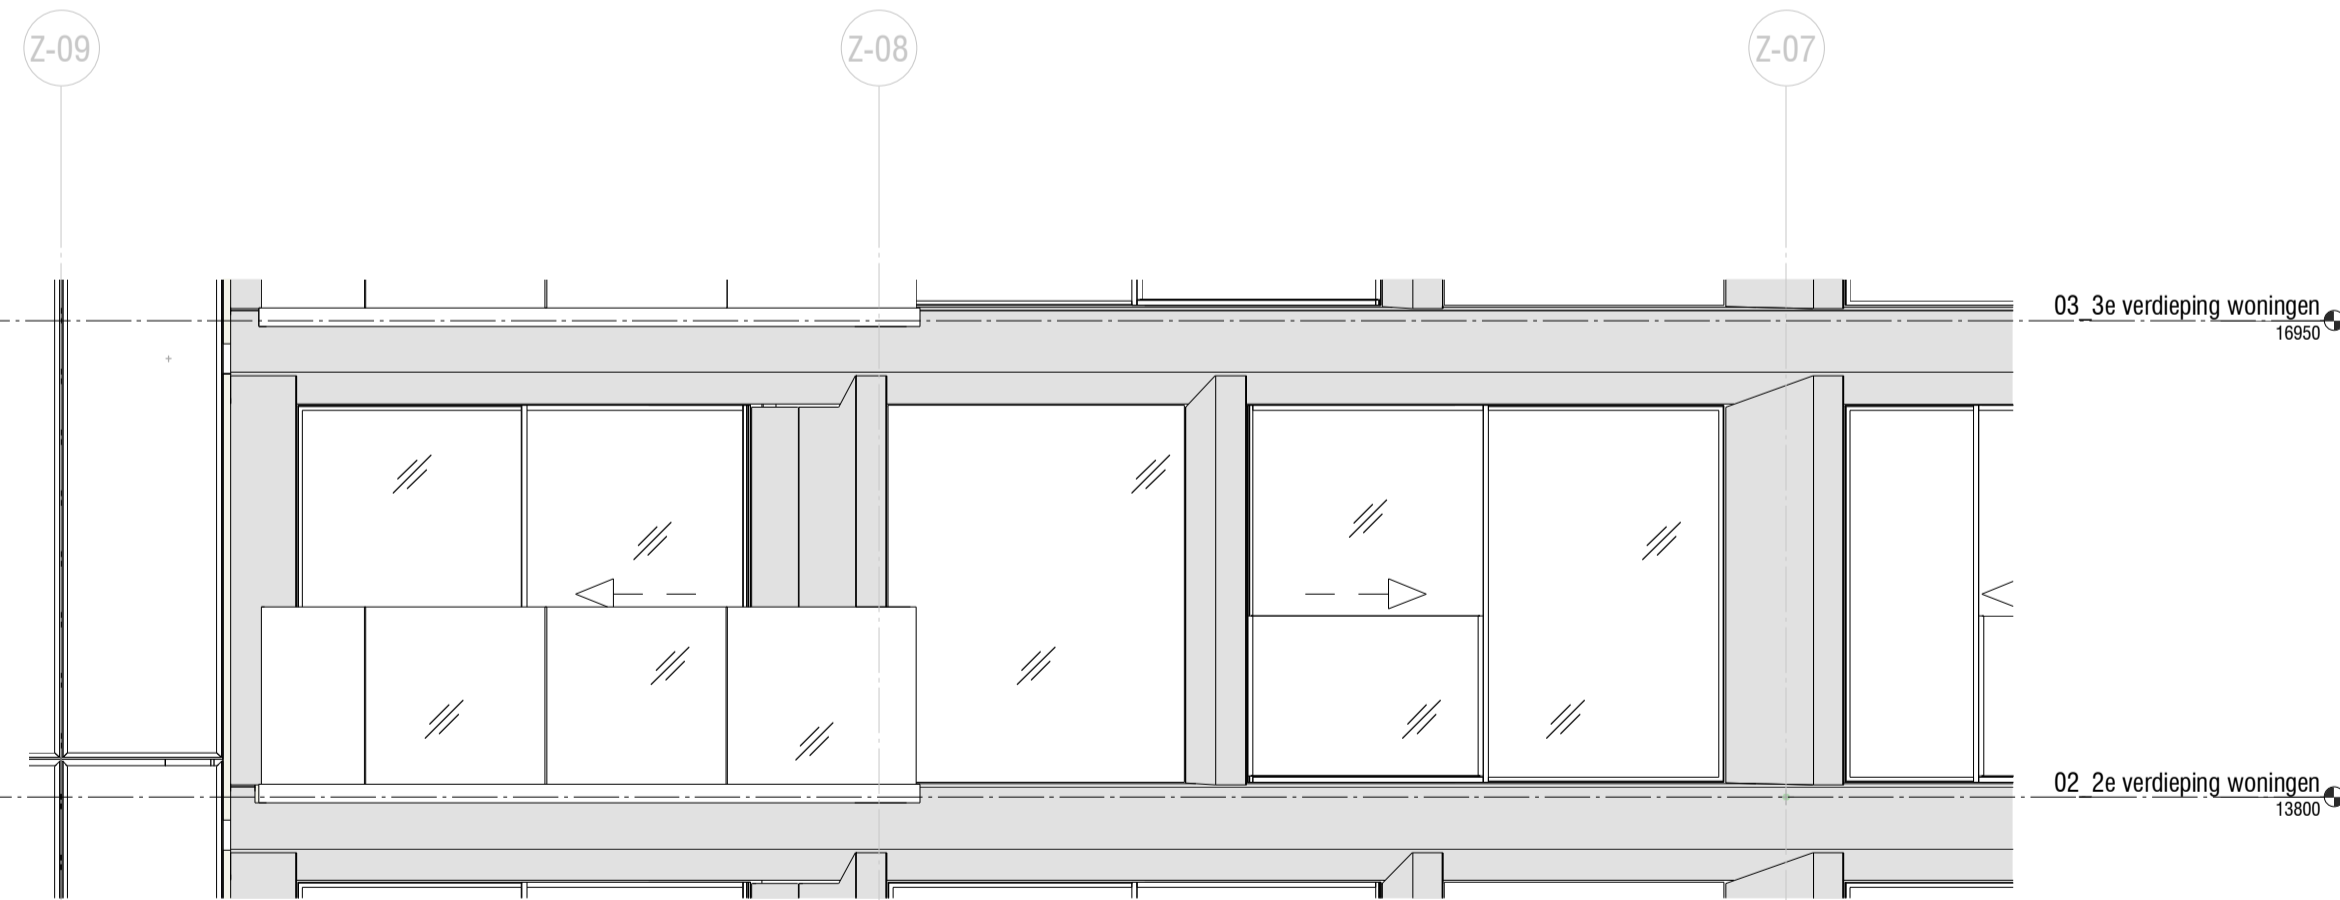

2 1:50 Gevel woning

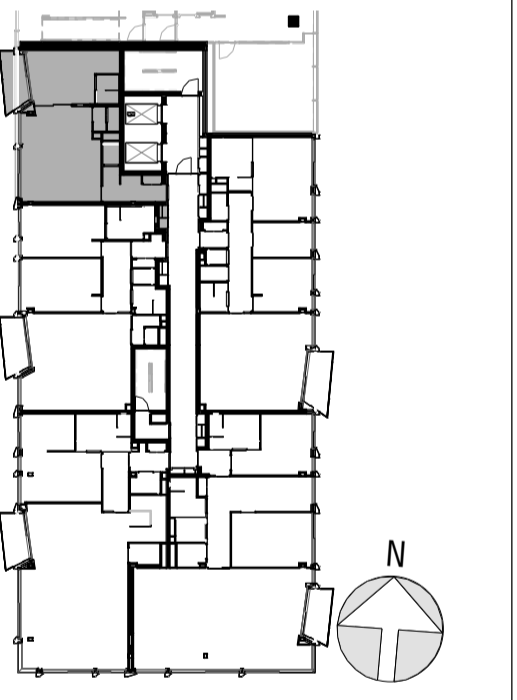

4 1:500 overzicht 2de verdieping

0 1 2 3 4 5 meter

Legenda

Atkeringen	Bouwlandig
KT kooktoestel	Gewapend beton
KK kookkast	Kalkzandsteen
VK vrieskast	metaalstud wand
WV afwas toestel	metaalstud voorzet wand
WM wasmachine	houtskelk gevel element met loofle
WD wasdroger	
WTW warme terugwin unit	

Opmerkingen

- aangegeven maatvoering is in millimeters en afgerond op 50 mm.

Ventilatie/verwarming/koeling

- RF timer Ventilatie
- ruimte bediening thermostat vloerverwarming/koeling
- Bedieningspaneel WTW
- luchtroosters mechanische ventilatie
- verdelers vloerverwarming

Electra

- 1p schakelaar
- 1p schakelaar waterdicht
- puisschakelaar enkelvoudig
- puisschakelaar enkelvoudig dimmer
- puisschakelaar 2 voudig
- aansluitpunt bedraad
- aansluitpunt onbedraad
- wandcontactdoos 2 voudig boven elkaar
- wandcontactdoos 2 voudig boven elkaar waterdicht
- wandcontactdoos 2 voudig raast elkaar
- wandcontactdoos 2 voudig raast elkaar waterdicht

Bouwlandig

- in aanzichten: zwarte metalen gevelbekleding
- keramische tegels op vloer patroon indicatief
- glas in aanzicht
- schuifrichting schuifraam/deur aanzicht
- schuifrichting schuifraam/deur plattegrond
- 30 min. brandwerende deur
- 30 min. brandwerende deur zelf sluitend

Electra

- wandcontactdoos perlex
- aansluitpunt wifli
- datapunt enkelvoudig
- datapunt 2 voudig
- plafond lichtpunt
- touchscreen
- deurbel/drukker
- verlichtings armatuur waterdicht
- licht aansluitpunt bedraad
- bewegings melder
- optische melder

tekening door:
 UNStudio (UNS)
 ARCHITECT en BOUWKUNDE UITWERKING

project
Ode APARTMENTS

datum 12-02-2021 **getekend** ALGN
schaal 1:50 **gecontroleerd** ALGN
formaat A1 **project nr.** 2015-047
wijziging datum omschrijving getekend gecontroleerd

fase Verkooptekeningen
status DEFINITIEF
bouwdeel

onderdeel Verkooptekening
 Bouwnummer 6

titel UNS-UO W0.02-01.04-VA01
projectpartner fase bouwdeel verid. onderdeel volgnr. vlg.

file C:\Werk Local Files\2015-047_UNStudio_M1-2_a_groede.rvt
 11-Feb-21 14:07:36