




1 1:50 Plattegrond

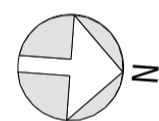

3 1:200 Oost gevel

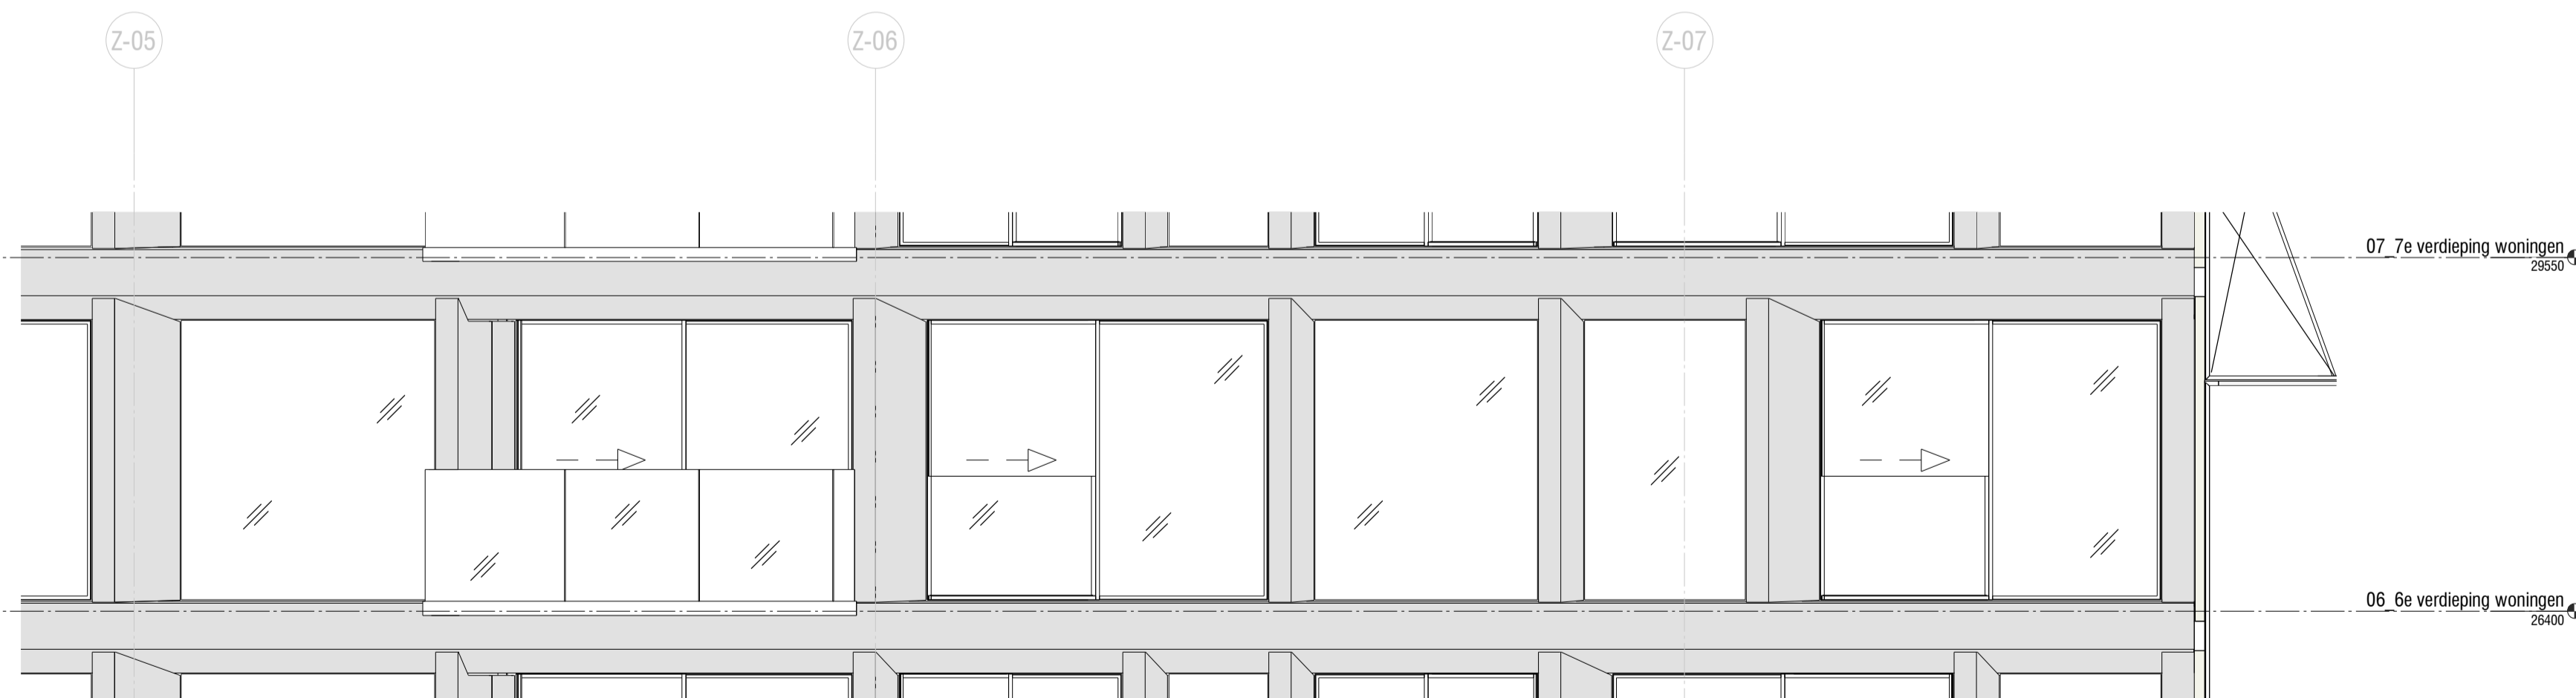

2 1:50 Gevel woning

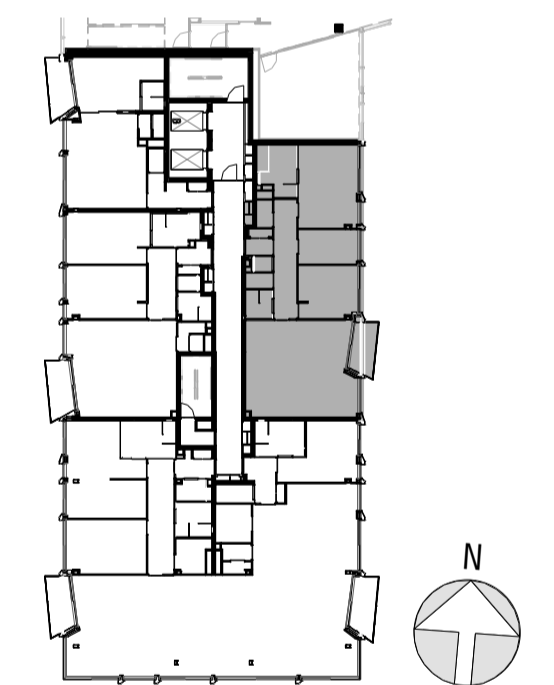

4 1:500 overzicht 6de verdieping

0 1 2 3 4 5 meter

Legenda	
Afkortingen	Bouwlandig
KT kooktoestel	Gewapend beton
KK kookkast	Kalkzandsteen
VK vrieskast	metaalstud wand
WV afwastotel	metaalstud voorzet wand
WM wasmachine	houtskelk gevel element met loekle
WD wasdroger	in aanzichten: zwarte metalen gevelkleding
WTW warme terugwin unit	keramische tegels op vloer patroon indicatief
Opmerkingen	glas in aanzicht
• aangegeven maatvoering is in millimeters en afgerond op 50 mm.	schuifrichting schuifraam/deur aanzicht
Ventilatie/verwarming/koeling	schuifrichting schuifraam/deur plattegrond
RF timer Ventilatie	30 min. brandverende deur
ruimte bediening thermostaat	30 min. brandverende deur zelf sluitend
vloerverwarming - koeling	Electra
Bedieningspaneel WTW	wandcontactdoos perlex
luchtroosters mechanische ventilatie	aansluitpunt wift
verdelers vloerverwarming	datapunt enkelvoudig
Electra	datapunt 2 voudig
1p schakelaar	plafond lichtpunt
1p schakelaar waterdicht	touchscreen
pulschakelaar enkelvoudig	deurbelddrukker
pulschakelaar enkelvoudig dimmer	verlichtings armatuur waterdicht
pulschakelaar 2 voudig	licht aansluitpunt bedraad
aansluitpunt bedraad	bewegingsmelder
aansluitpunt onbedraad	optische melders
wandcontactdoos 2 voudig boven elkaar	
wandcontactdoos 2 voudig boven elkaar waterdicht	
wandcontactdoos 2 voudig raast elkaar	
wandcontactdoos 2 voudig raast elkaar waterdicht	

tekeningen door:
UNStudio (UNS) Stadhouderkade 113, 1070 AJ Amsterdam
 tel +31 20 570 20 40
 email info@unstudio.com
 internetadres www.unstudio.com

ARCHITECT en BOUWKUNDE UITWERKING

project
Ode APARTMENTS OOA cv
 IJsbangpad 1, 1076 CV Amsterdam
 tel +31 20 304 99 99
 email info@oodestudio.nl
 internetadres www.oodestudio.nl

datum 12-02-2021 **getekend** ALGN
schaal 1:50 **gecontroleerd** ALGN
formaat A1 **project nr.** 2015-047
wijziging **datum** **omschrijving** **getekend** **gecontroleerd**

fase Verkooptekeningen
status DEFINITIEF
bouwdeel

onderdeel Verkooptekening
Bouwnummer 28

titel
UNS-UO W0.06-01.04-VC01
projectpartner **fase** **bouwdeel** **verf.** **onderdeel** **volgr.** **wjg.**