


1 1:50 Plattegrond




4 1:200 Zuid gevel


5 1:200 Oost gevel

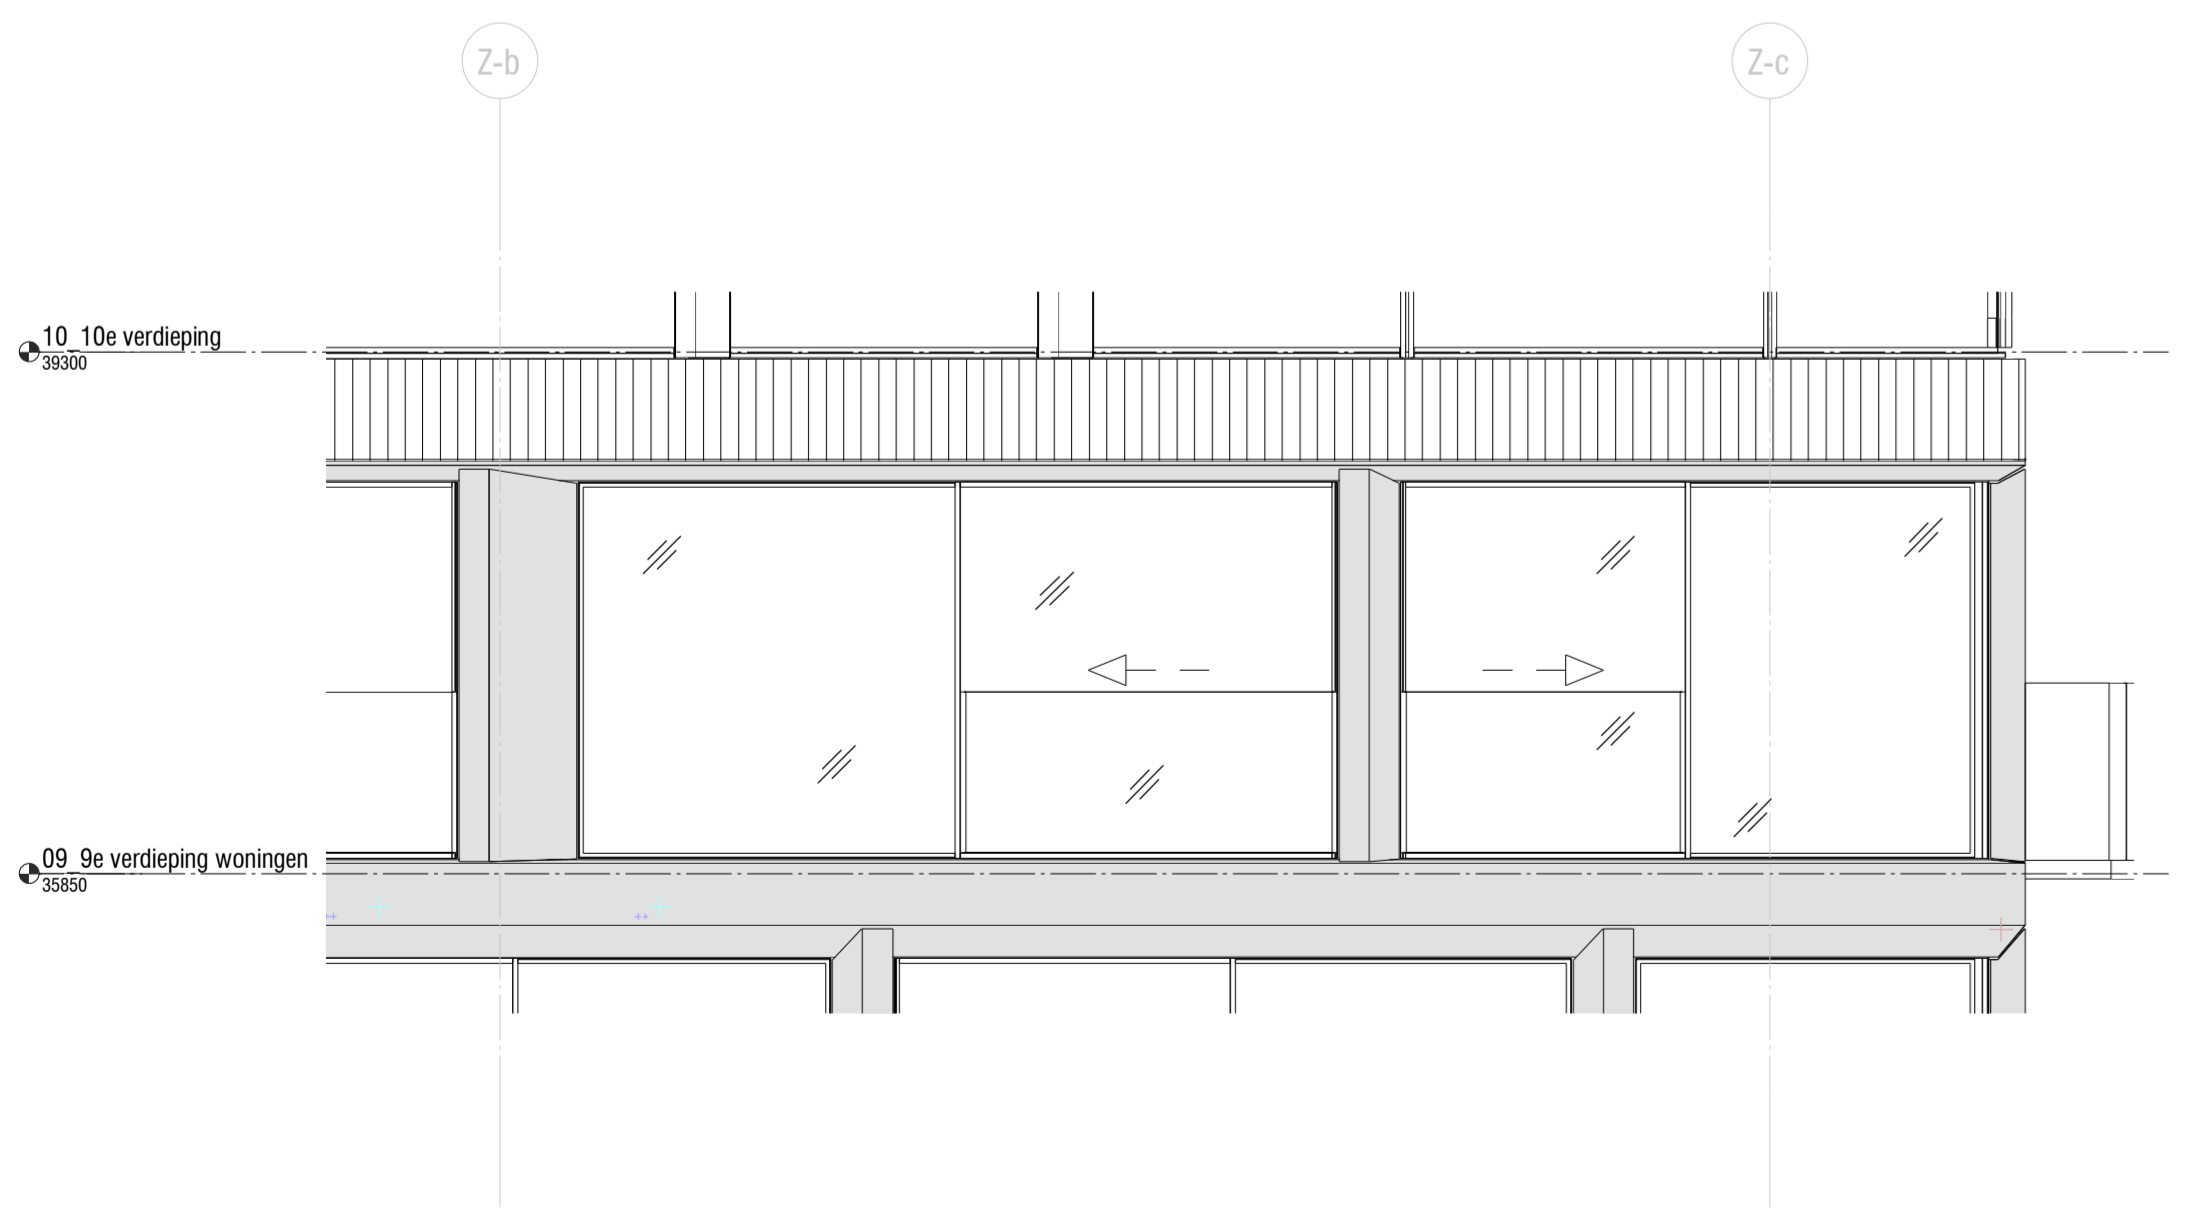

2 1:50 Zuid gevel woning

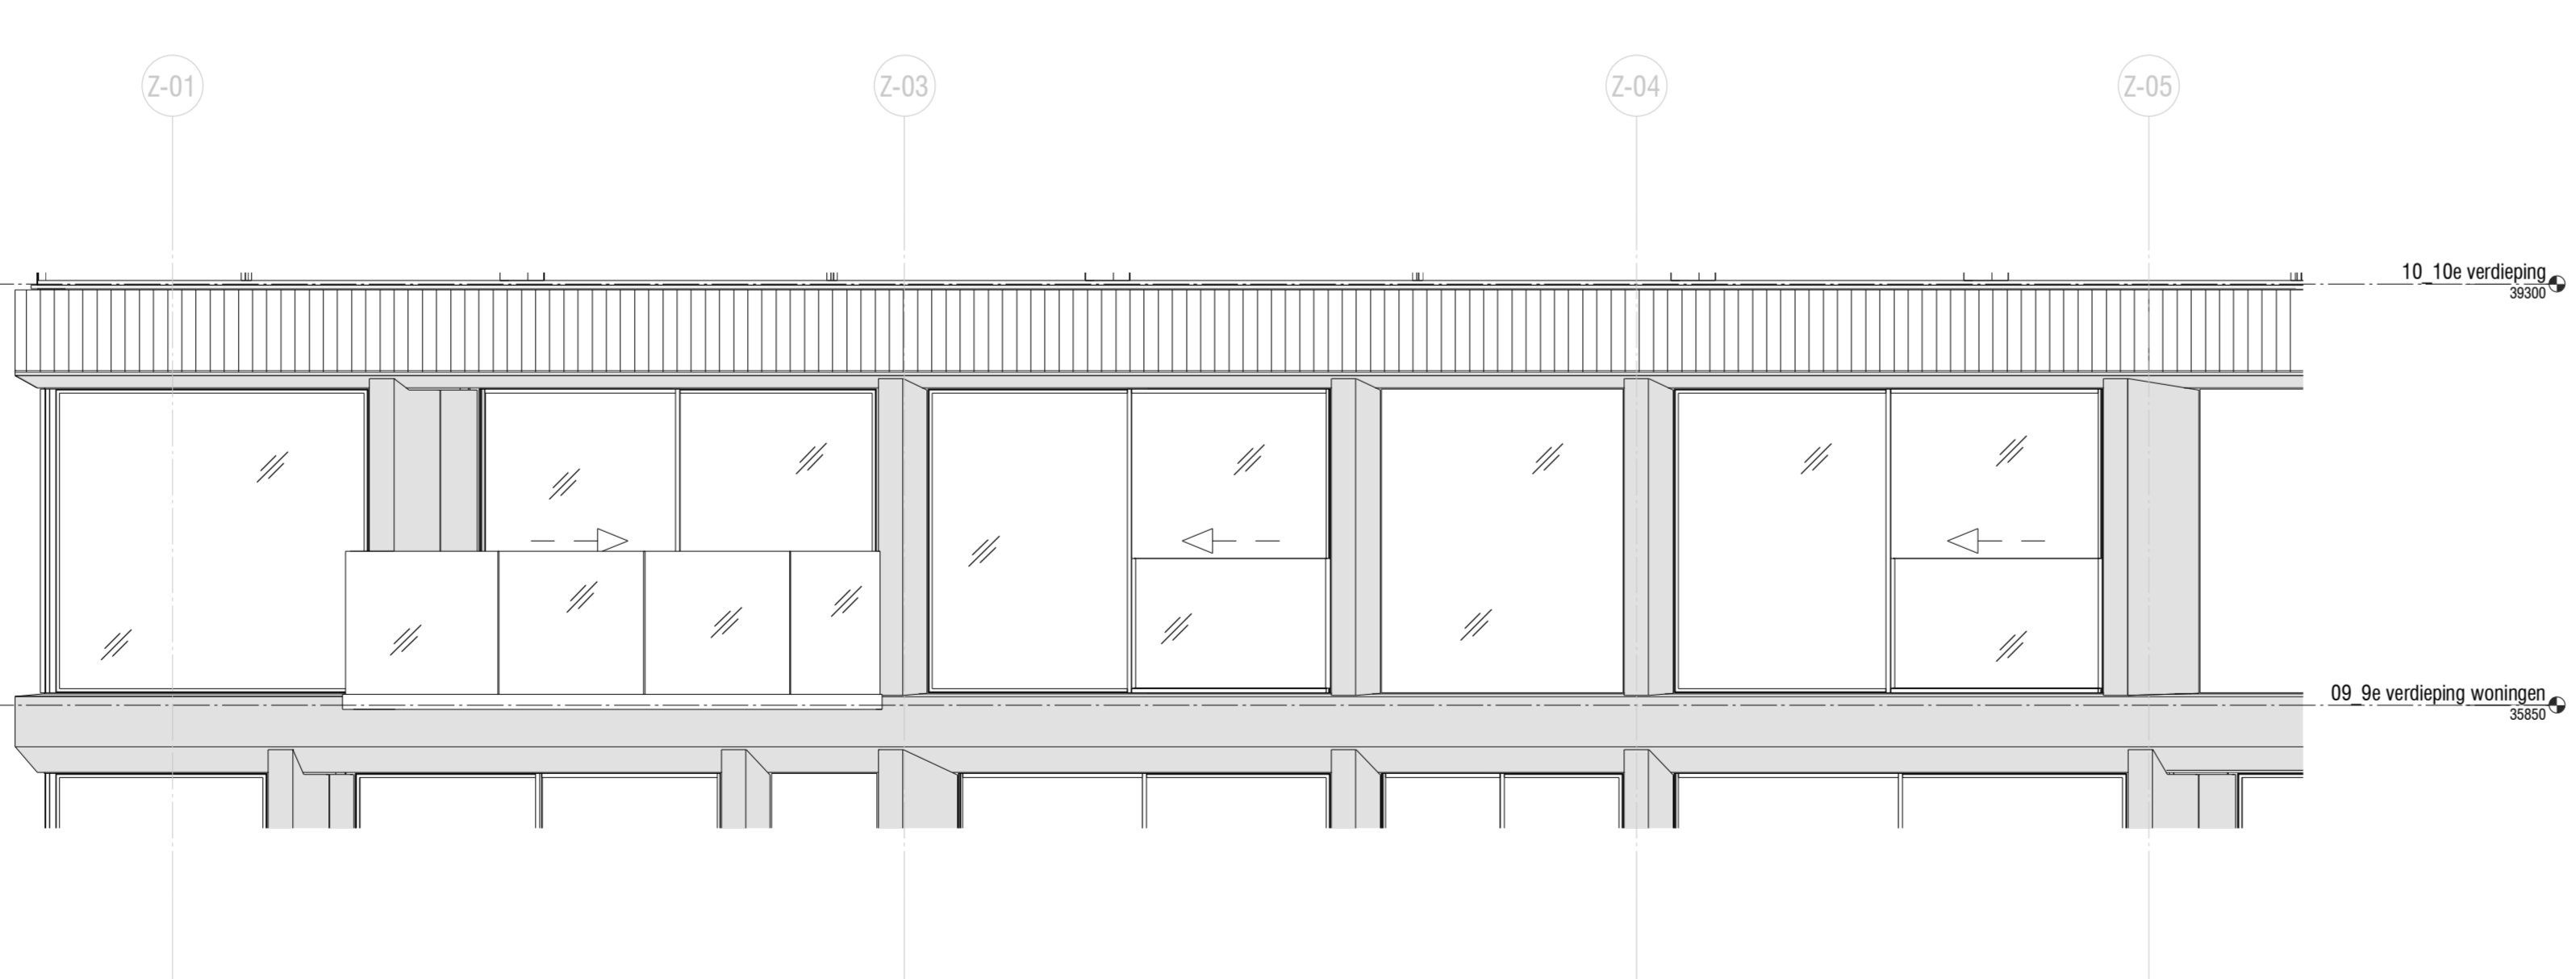

3 1:50 Gevel woning

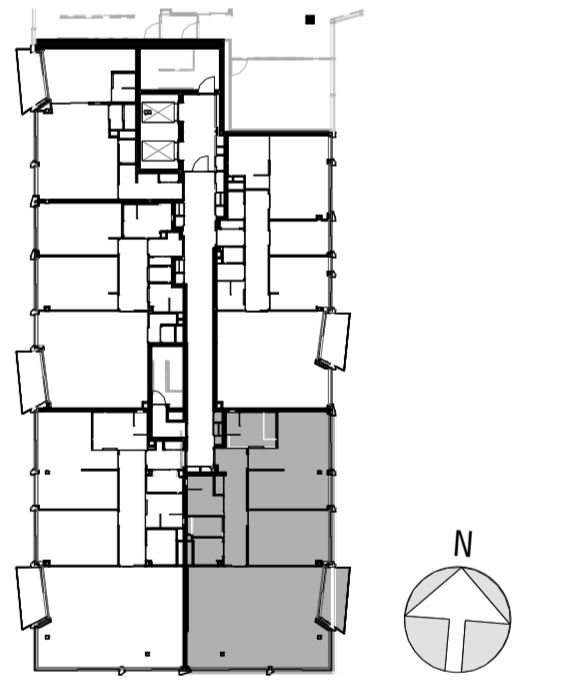

6 1:500 overzicht 9de verdieping

Legenda

Afwerkingen	<ul style="list-style-type: none"> KT lockkast KK lockkast VK vloerkast VW vloerwastafel WM wasmachine WD wasdroger WTW warmtepomp unit 	Bouwlijning	<ul style="list-style-type: none"> Gewapend beton Kalkzandsteen metablat wand metablat voorzet wand houtkleed gevel element met isolatie in wandcutten: zwarte metaal groefkleding keramische tegels op vier potdoven indicatie glas in aanzicht schuifrichting sluitaan/door aanzicht schuifrichting sluitaan/door plattegrond 30 min. brandwerende deur 30 min. brandwerende deur met stalen 		
Opmerkingen	<ul style="list-style-type: none"> alle gegeven maatvoering is in millimeters en afgerond op 50 mm. 	Verstelde verwarming: haaling	<ul style="list-style-type: none"> RF liner: Verstelde ruimte bediening thermostaat vloerverwarming: haaling Bidingspaneel WTW luchtschakelaar mechanische verstelde verdelers vloerverwarming 	Electra	<ul style="list-style-type: none"> 1p schakelaar 1p schakelaar waterdicht schakelaar enkelvoudig schakelaar enkelvoudig dimmer schakelaar 2-voudig aanblikpunt bedraad aanblikpunt onbedraad wandcontactdoos 2-voudig boven elkaar wandcontactdoos 2-voudig naast elkaar wandcontactdoos 2-voudig naast elkaar waterdicht wandcontactdoos perlex aanblikpunt wifl dataport enkelvoudig dataport 2-voudig plafond lichtpunt dimmer toetscherm deurbelruiker verlichtings armatuur waterdicht licht aansluitpunt bedraad beveiligings meter optische meter

Overzicht 9de verdieping

Inhouding door: **UNStudio (ONS)** | Stadhouderslaan 113, 1070 KJ Amsterdam | tel +31 20 510 20 40 | email info@unstudio.com | internet www.unstudio.com

ARCHITECT en BOUWKUNDE UITWERKING

Ode APARTMENTS | Ode cv | Rijksweg 1, 1076 CV Amsterdam | tel +31 20 264 99 99 | email info@ode.nl | internet www.ode.nl

datum: 12-02-2021 | getekend: ALDN | Ode cv

schaal: 1:50 | getekend: ALDN

formaat: 1189 x 944 mm | project nr.: 2015-047

wijziging datum omschrijving | getekend | getekend

fase: Verkooptekeningen

status: DEFINITIEF

bourneel

onderdeel: Verkooptekening Bouwnummer 41

blad: UNS-UO WO.09-01.04-VE01

projectpartner fase bourneel verif. onderdeel volgr. wfp.

11-Feb-21 13:08:46