



< 2.800 >

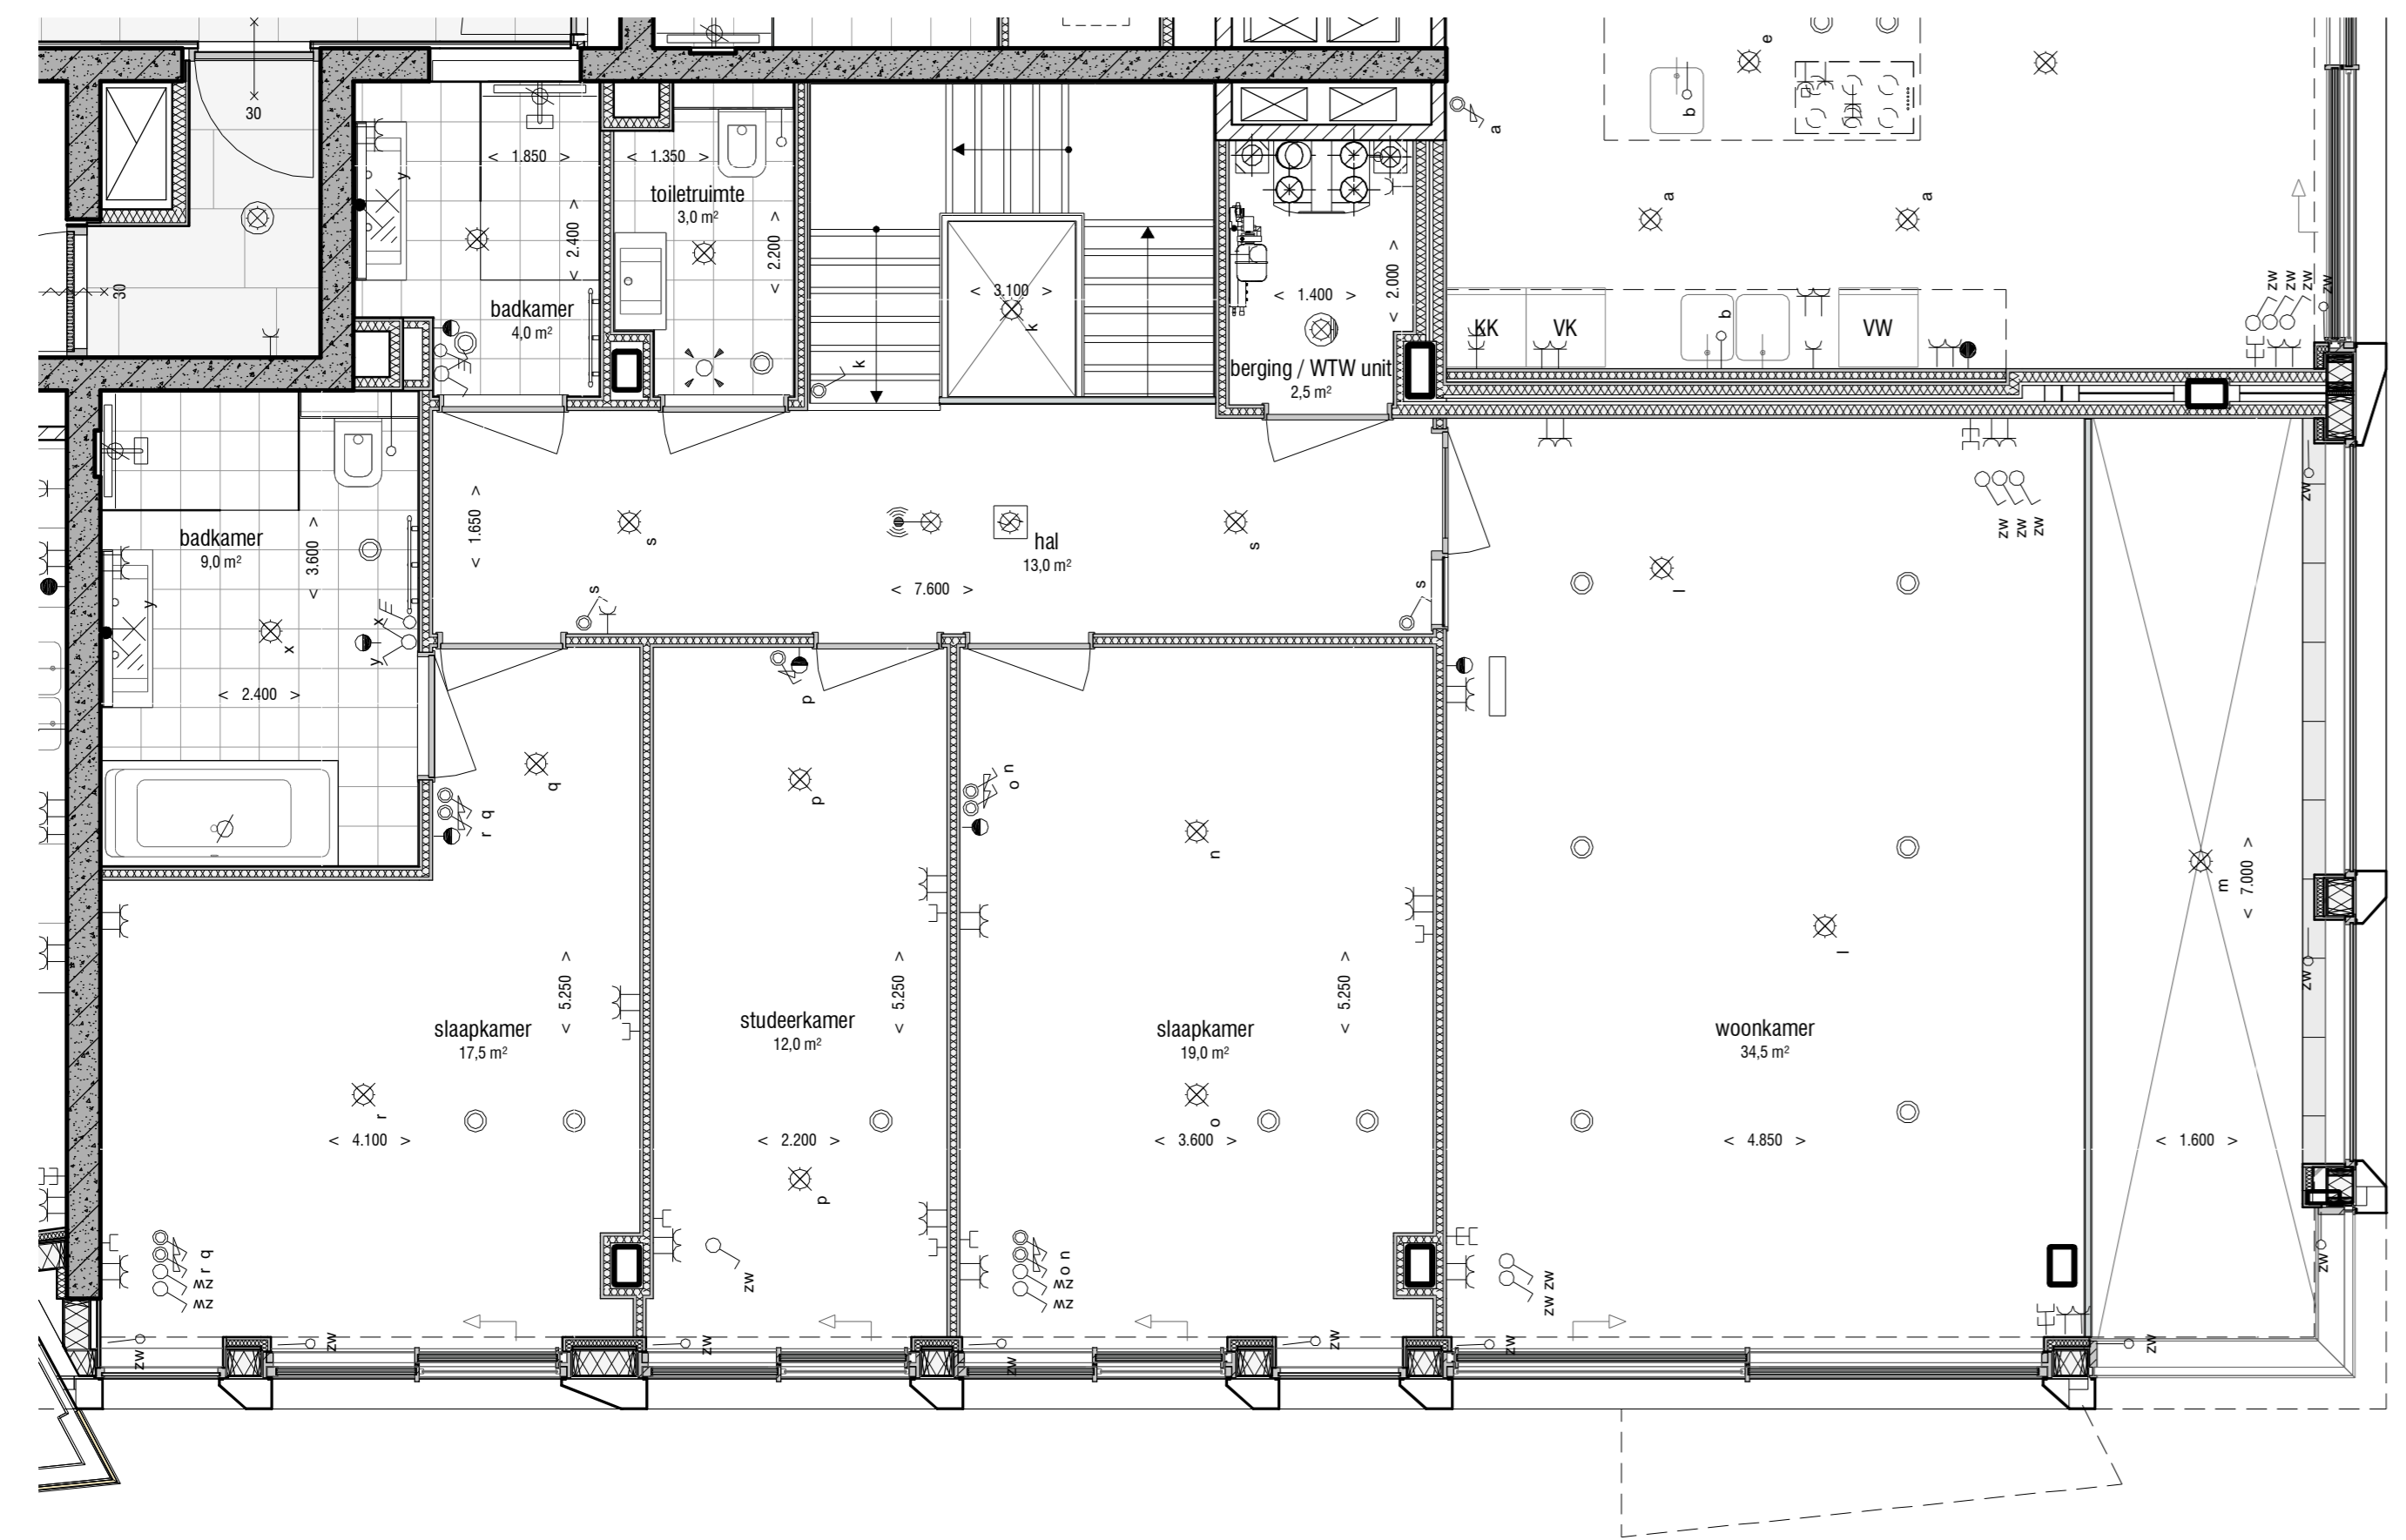


1 1:50 Plattegrond


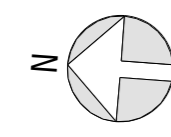


5 1:200 West gevel

6 1:200 Zuid gevel

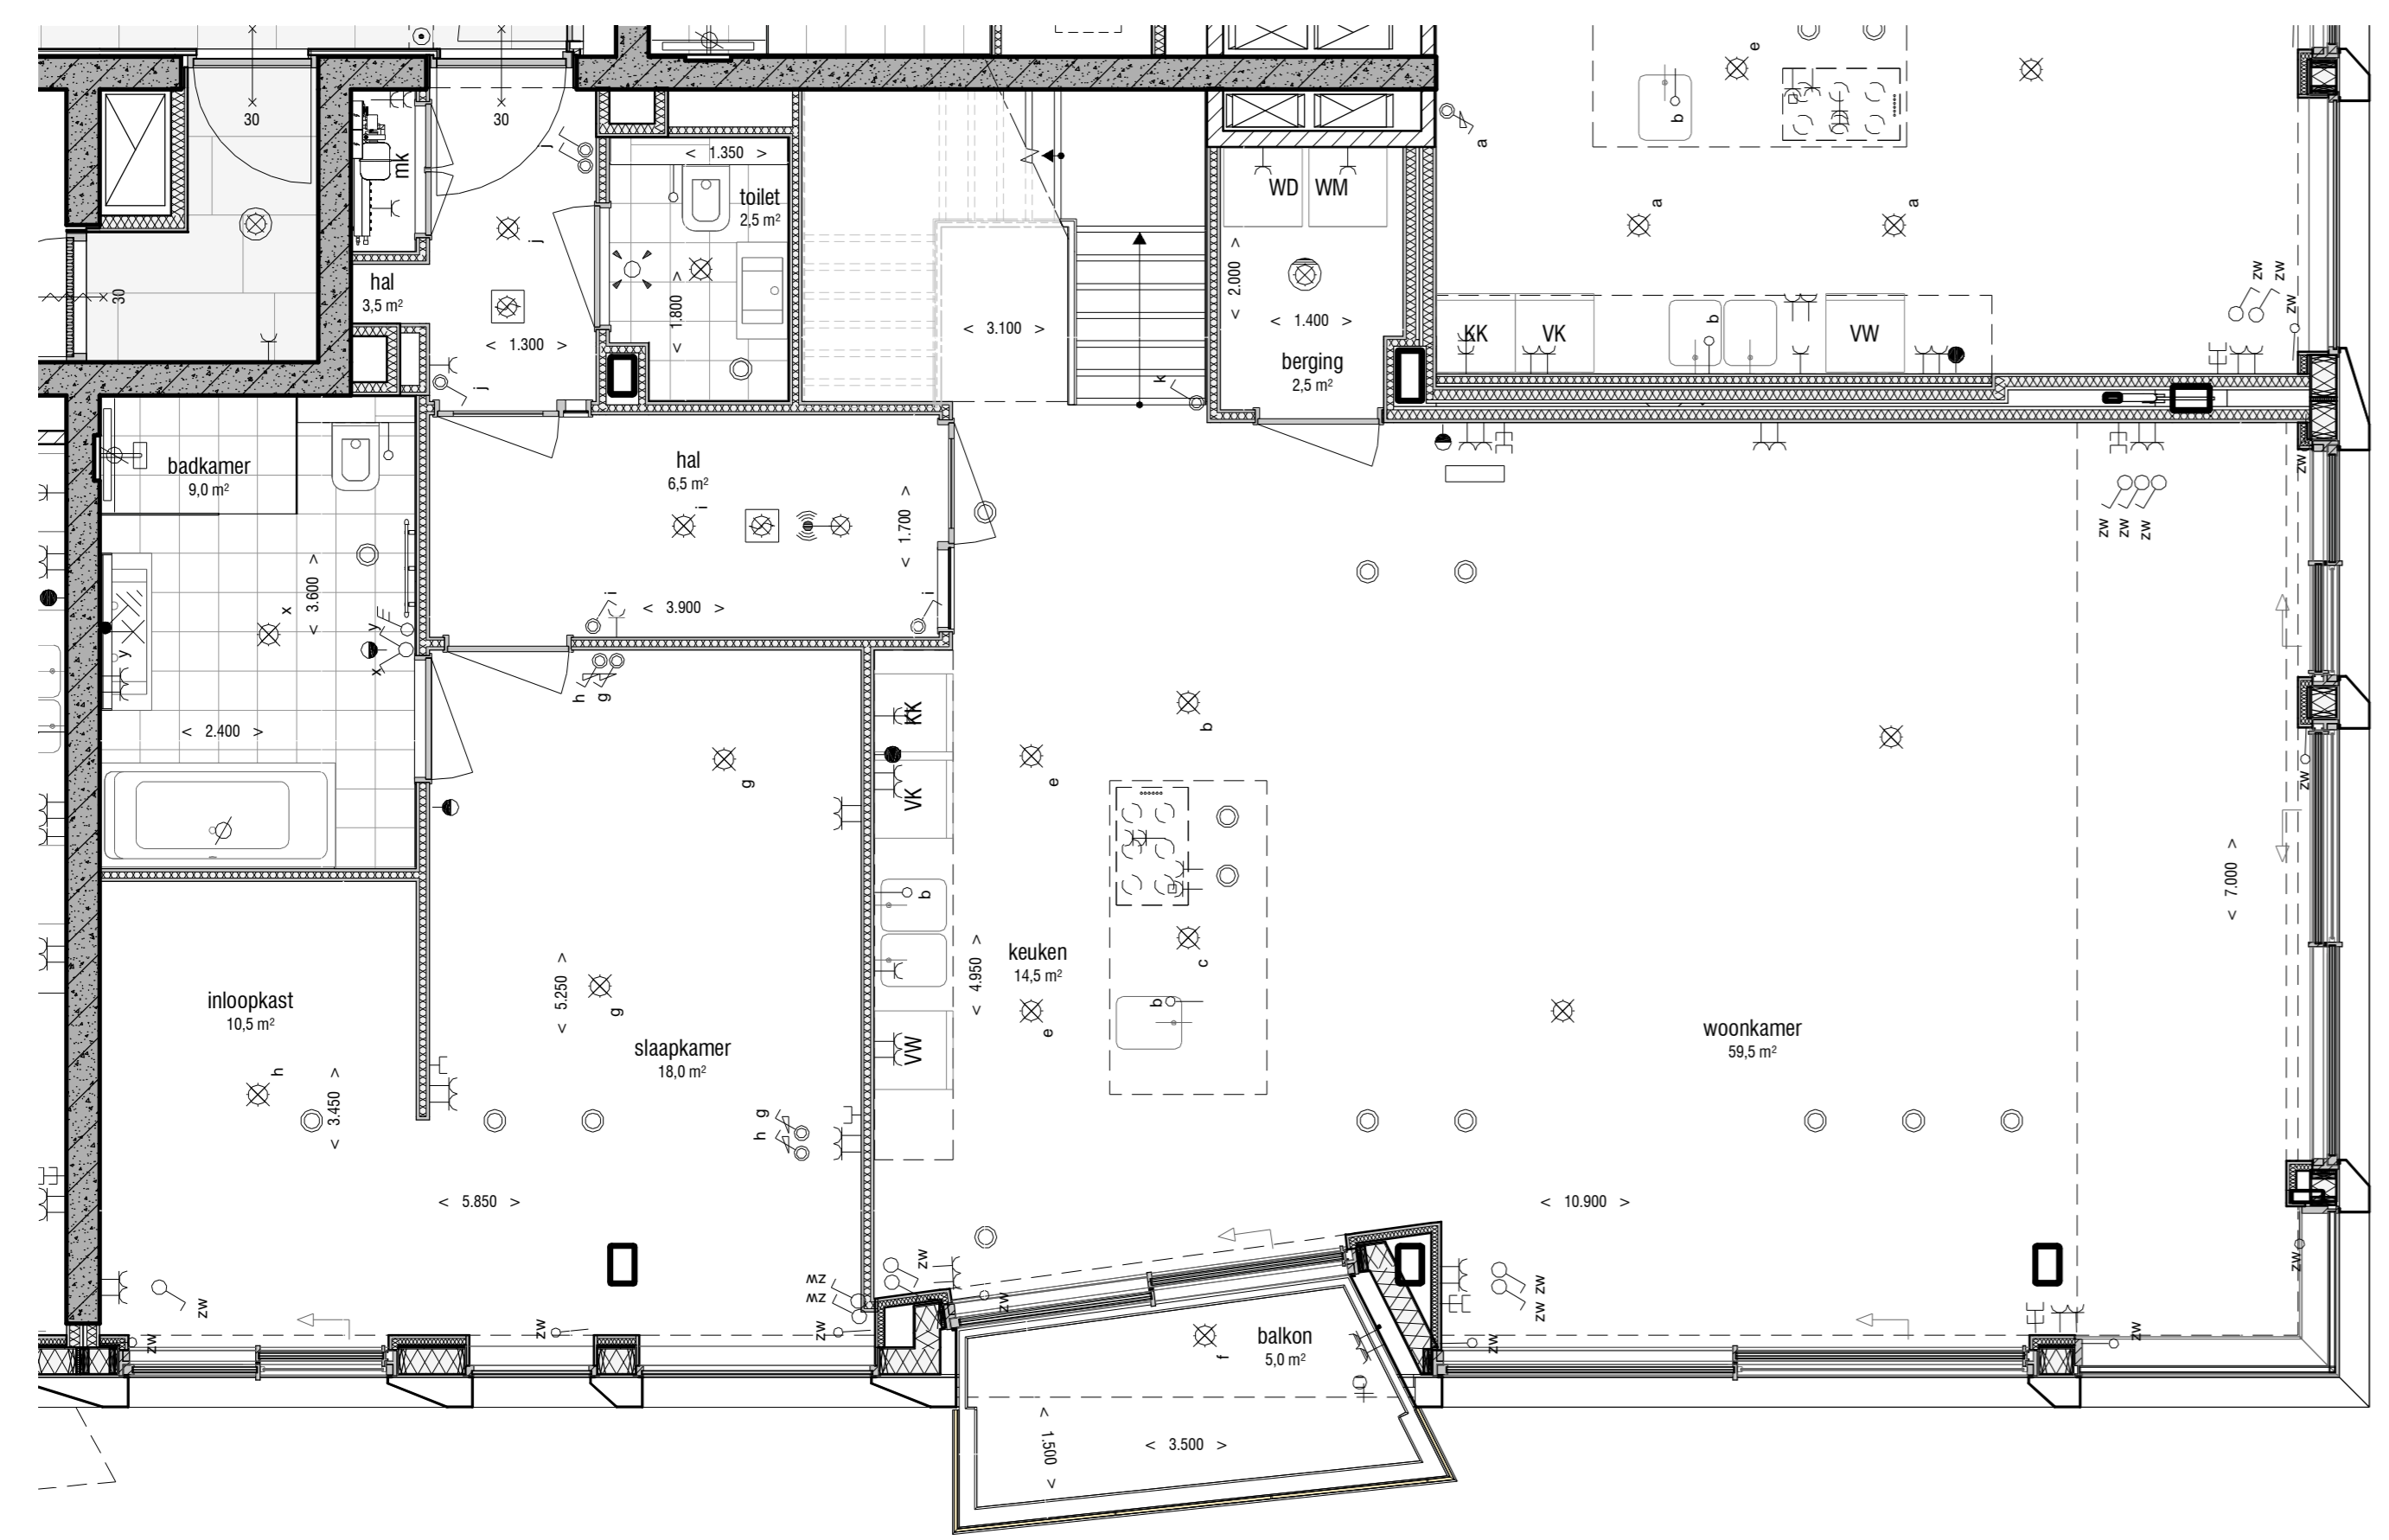


2 1:50 Plattegrond

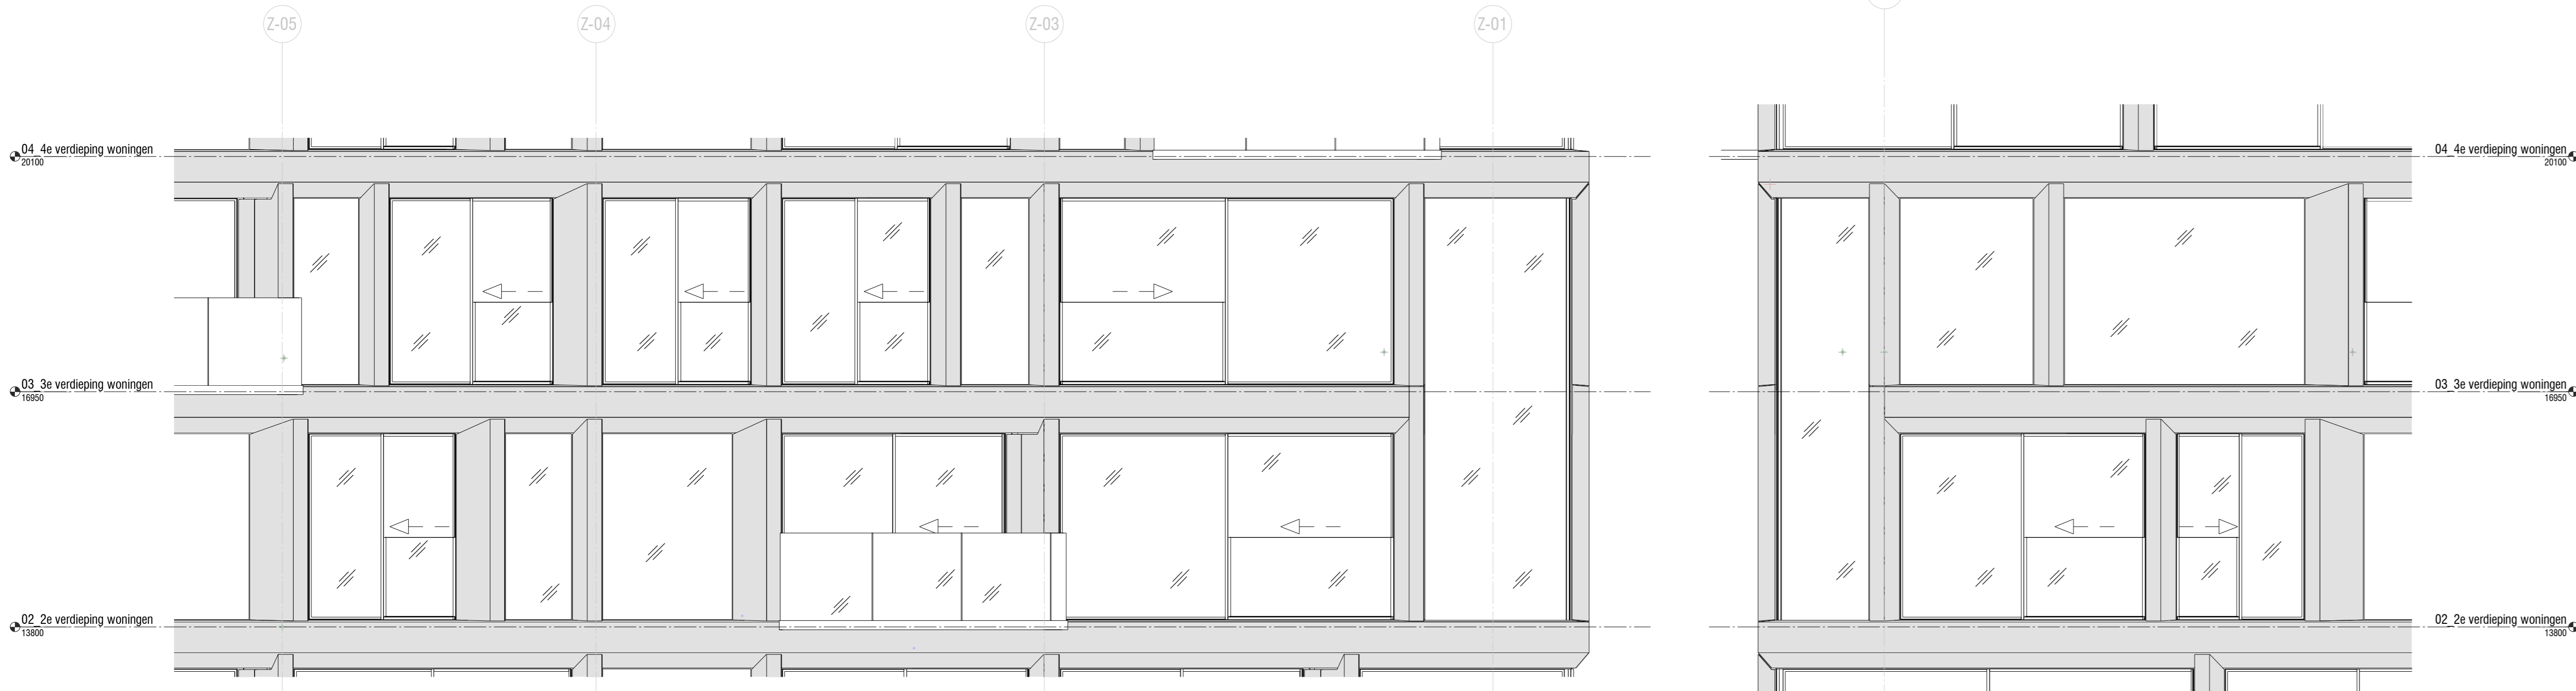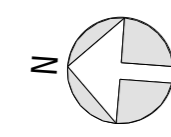

3 1:50 West gevel woning

4 1:50 Zuid gevel woning

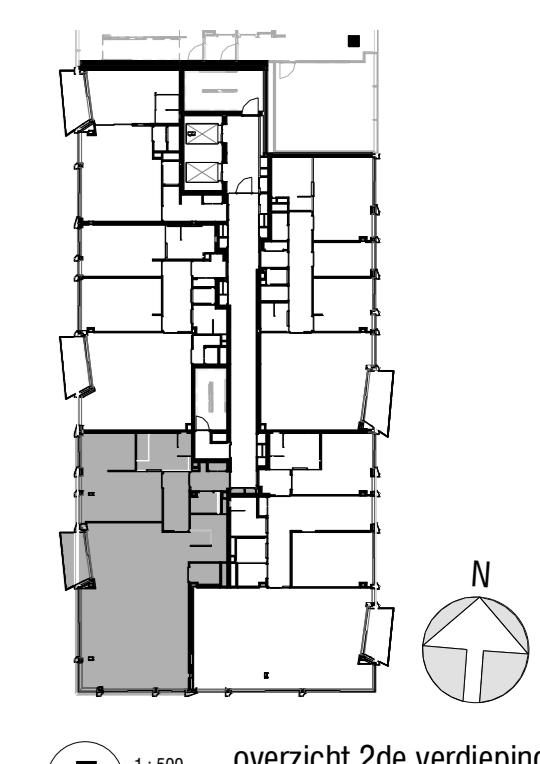

7 1:500 overzicht 2de verdieping



**Legenda**

Afbeelding	Beeldomschrijving
KT	koelkast
WC	watervat
WV	wastafel
WU	wasserput
WZ	wasdroger
WTW	warmte pomp/watervat
	Geplaatst beton
	Kalkzandsteen
	metaalstalen wand
	metaalstalen voorzet wand
	betonvloer
	betonvloer met vloerisolatie
	keramische tegels op substraat
	glas in raamkozijn
	oplichting in plafond/dak
	inductie
	30 mm draadwoven glas uitwendig
	30 mm draadwoven glas uitwendig
	wandcontactdoos perle
	aanstrijkput wit
	deurpost en raamkozijn
	geplaatst in vloer
	geplaatst in vloer
	buishoorn
	deurcontactdoos
	verlichtings armatuur wandmontage
	licht aansluitput bodembedekt
	donerplaat metaal
	optische render

lokalisering: Oudezijde 113, 1016 CA Amsterdam  
 telefoon: +31 (0) 20 218 36 44  
 email: info@unsubo.com  
 website: www.unsubo.com



**datum** 12.02.2021 **getekend** ALGS  
**schaal** 1:50 **gecontroleerd** ALGS  
**titel** 602 **project nr.** 2015-047

**wijziging** 602a **aanvraag** getekend gecontroleerd

**naam** Verkooptekening  
**inhoud** DEFINITIEF

**voorbereitend** Verkooptekening  
**Bouwnummer** 8

**titel** UNS-UO WO.02-01.04-VD01  
**projectleider** Iwan **bouwkost** met **interieur** wvg

file: C:\bent\local\file\2015-047\_URS\_MH\_2.1.gxd 15-04-2014 14:02:07