

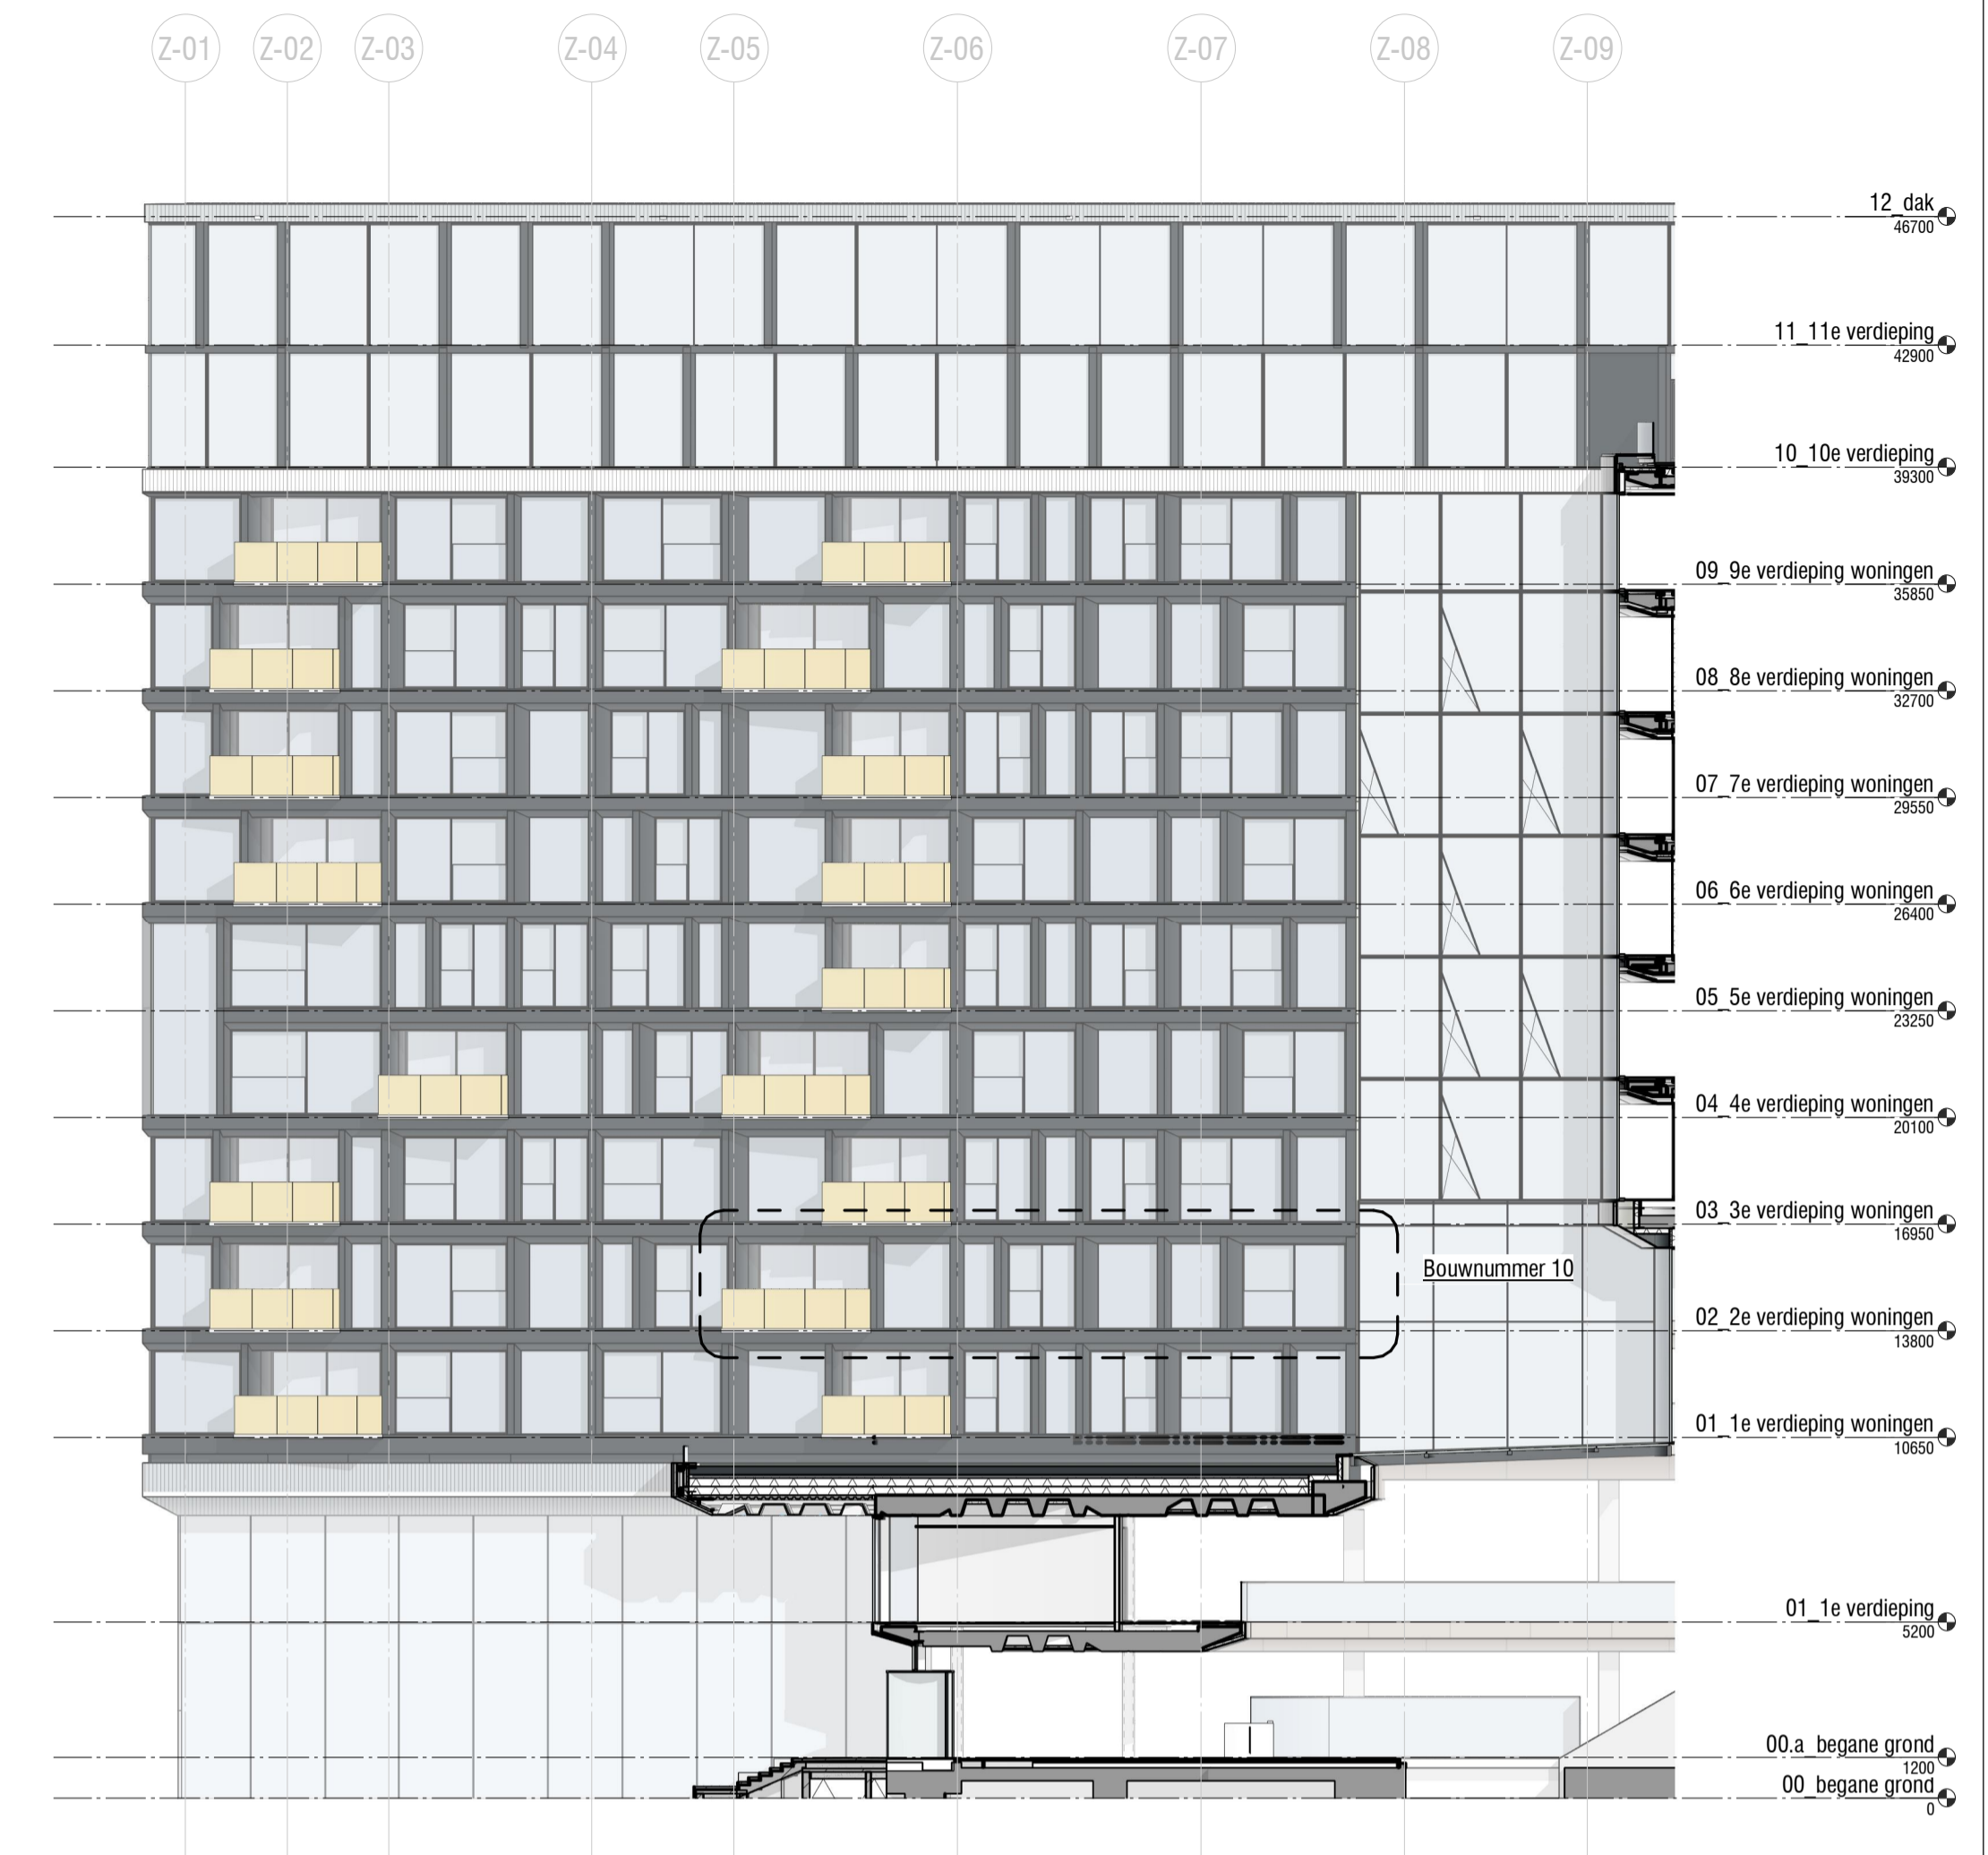



1 1:50 Plattegrond

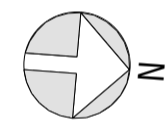

3 1:200 Oost gevel

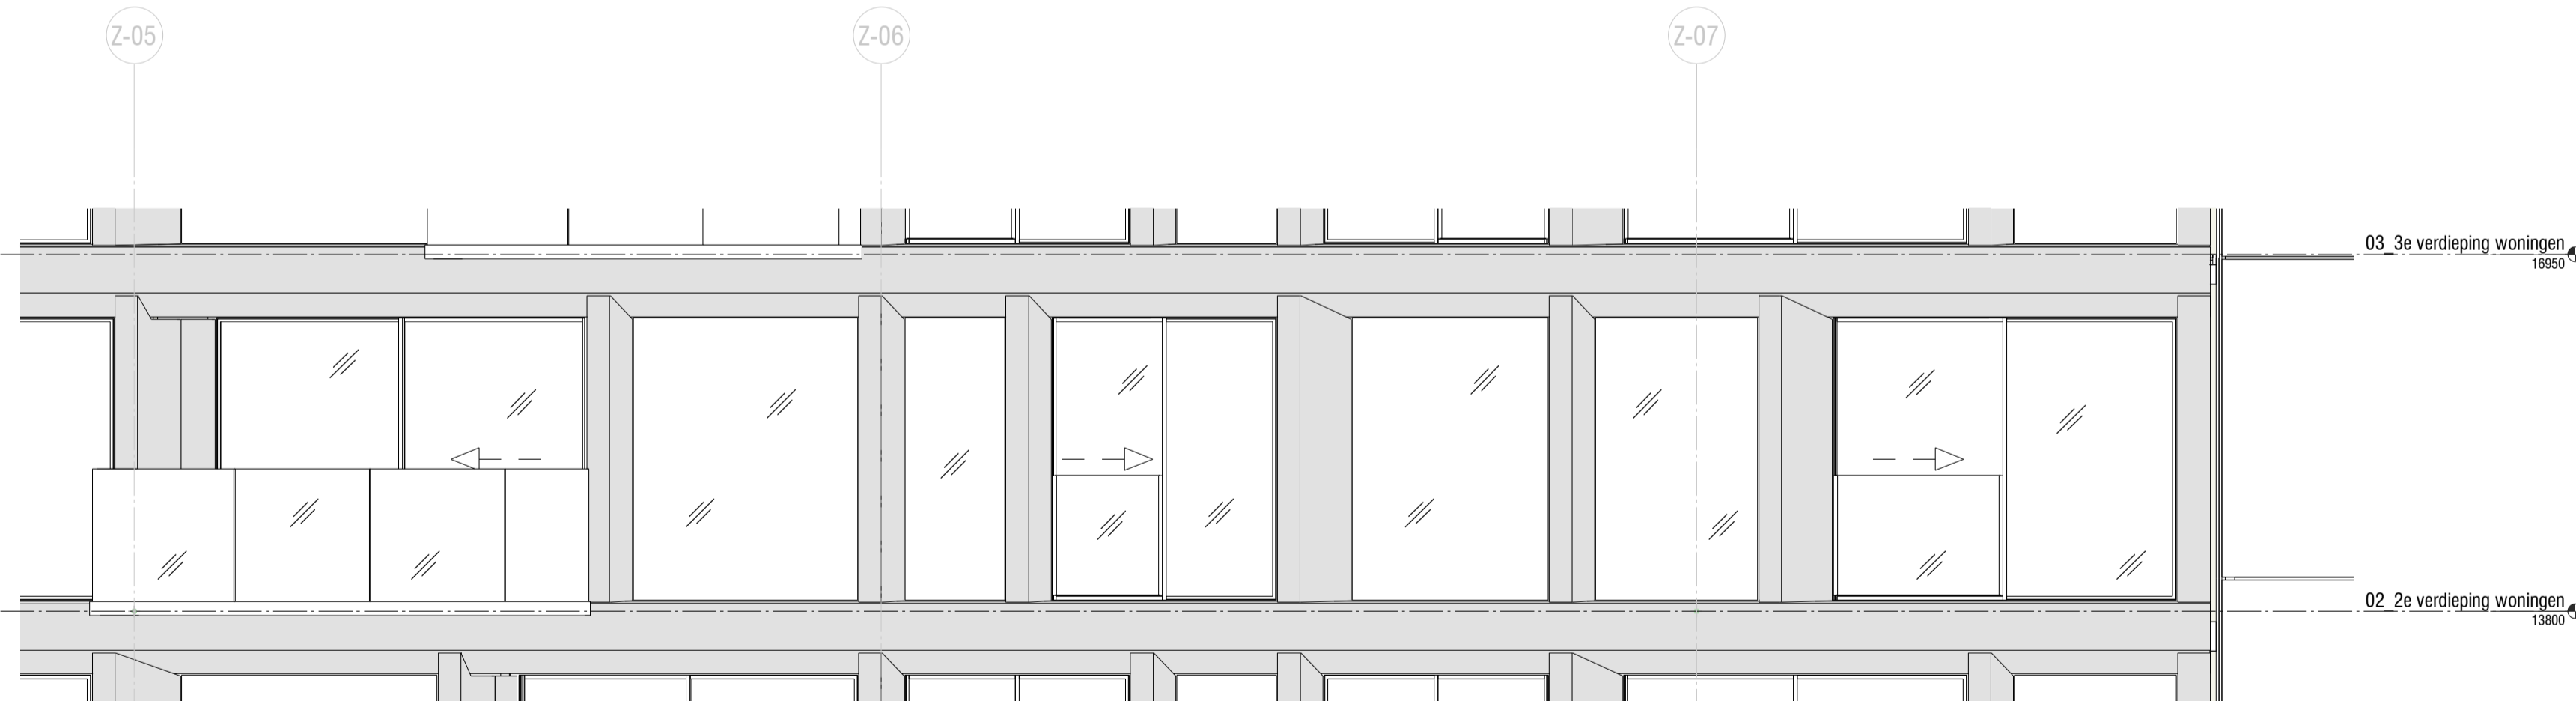

2 1:50 Gevel woning

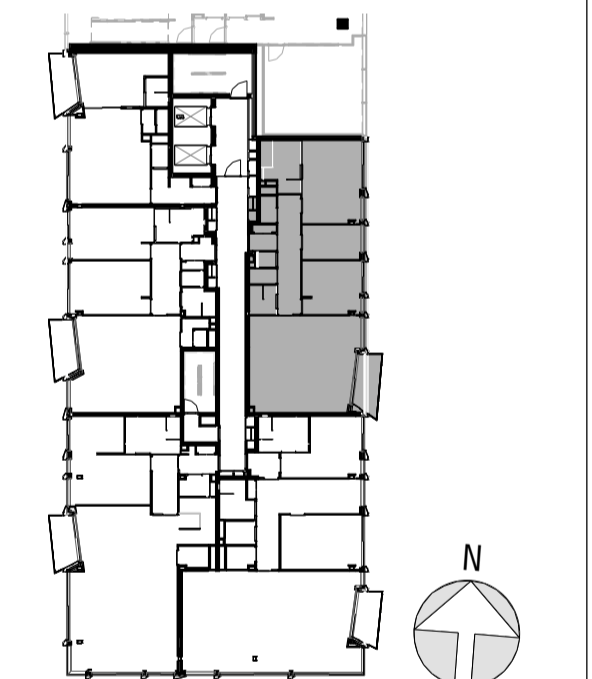

4 1:500 overzicht 2de verdieping



Legenda	
Afkortingen	Bouwlandig
KT kooktoestel	Gewapend beton
RK kookkast	Kalkzandsteen
VK vrieskast	metaalstud wand
WV afwasborstel	metaalstud voorzet wand
WM wasmachine	houtskelet gevel element met isolatie
WD wasdroger	
WTW warme terugwin unit	
Opmerkingen	
• aangegeven maatvoering is in millimeters en afgerond op 50 mm.	
Ventilatie / verwarming / koeling	
RF timer Ventilatie	in aanzichten: zwarte metalen gevelkleeding
ruimte bediening thermostat	keramische tegels op vloer patroon indicatief
• vloerverwarming - koeling	glas in aanzicht
• Bedienepaneel WTW	schuifrichting shut/aan/deur aanzicht
• luchtroosters mechanische ventilatie	schuifrichting shut/aan/deur plattegrond
• verdeler vloerverwarming	30 min. brandwerende deur
	30 min. brandwerende deur zelf sluitend
Electra	Electra
1p schakelaar	wandcontactdoos perlex
1p schakelaar waterdicht	aansluitpunt wifl
pusschakelaar enkelvoudig	datapunt enkelvoudig
pusschakelaar enkelvoudig dimmer	datapunt 2 voudig
pusschakelaar 2 voudig	plafond lichtpunt
aansluitpunt bedraad	touchscreen
aansluitpunt onbedraad	deurbel/drukker
wandcontactdoos 2 voudig boven elkaar	verlichtings armatuur waterdicht
wandcontactdoos 2 voudig boven elkaar waterdicht	licht aansluitpunt bedraad
wandcontactdoos 2 voudig naast elkaar	bewegings melder
wandcontactdoos 2 voudig naast elkaar waterdicht	optische melder

tekening door:
UNStudio (UNS) Stadhouderkade 113, 1070 AJ Amsterdam tel +31 20 570 20 40 email info@unstudio.com internetadres www.unstudio.com

ARCHITECT en BOUWKUNDE UITWERKING

project
Ode APARTMENTS OOA cv
 IJsbangpad 1, 1076 CV Amsterdam tel +31 20 304 99 99 email info@oodestudio.nl internetadres www.oodestudio.nl

datum 12-02-2021 **getekend** ALGN
schaal 1:50 **gecontroleerd** ALGN
formaat A1 **project nr.** 2015-047
wijziging datum omschrijving getekend gecontroleerd

fase Verkooptekeningen
status DEFINITIEF
bouwdeel
onderdeel Verkooptekening
Bouwnummer 10

titel
UNS-UO W0.02-01.04-VC01
projectpartner fase bouwdeel verid. onderdeel volgnr. vjg.