



1 1:50 Plattegrond



3 1:200 West gevel

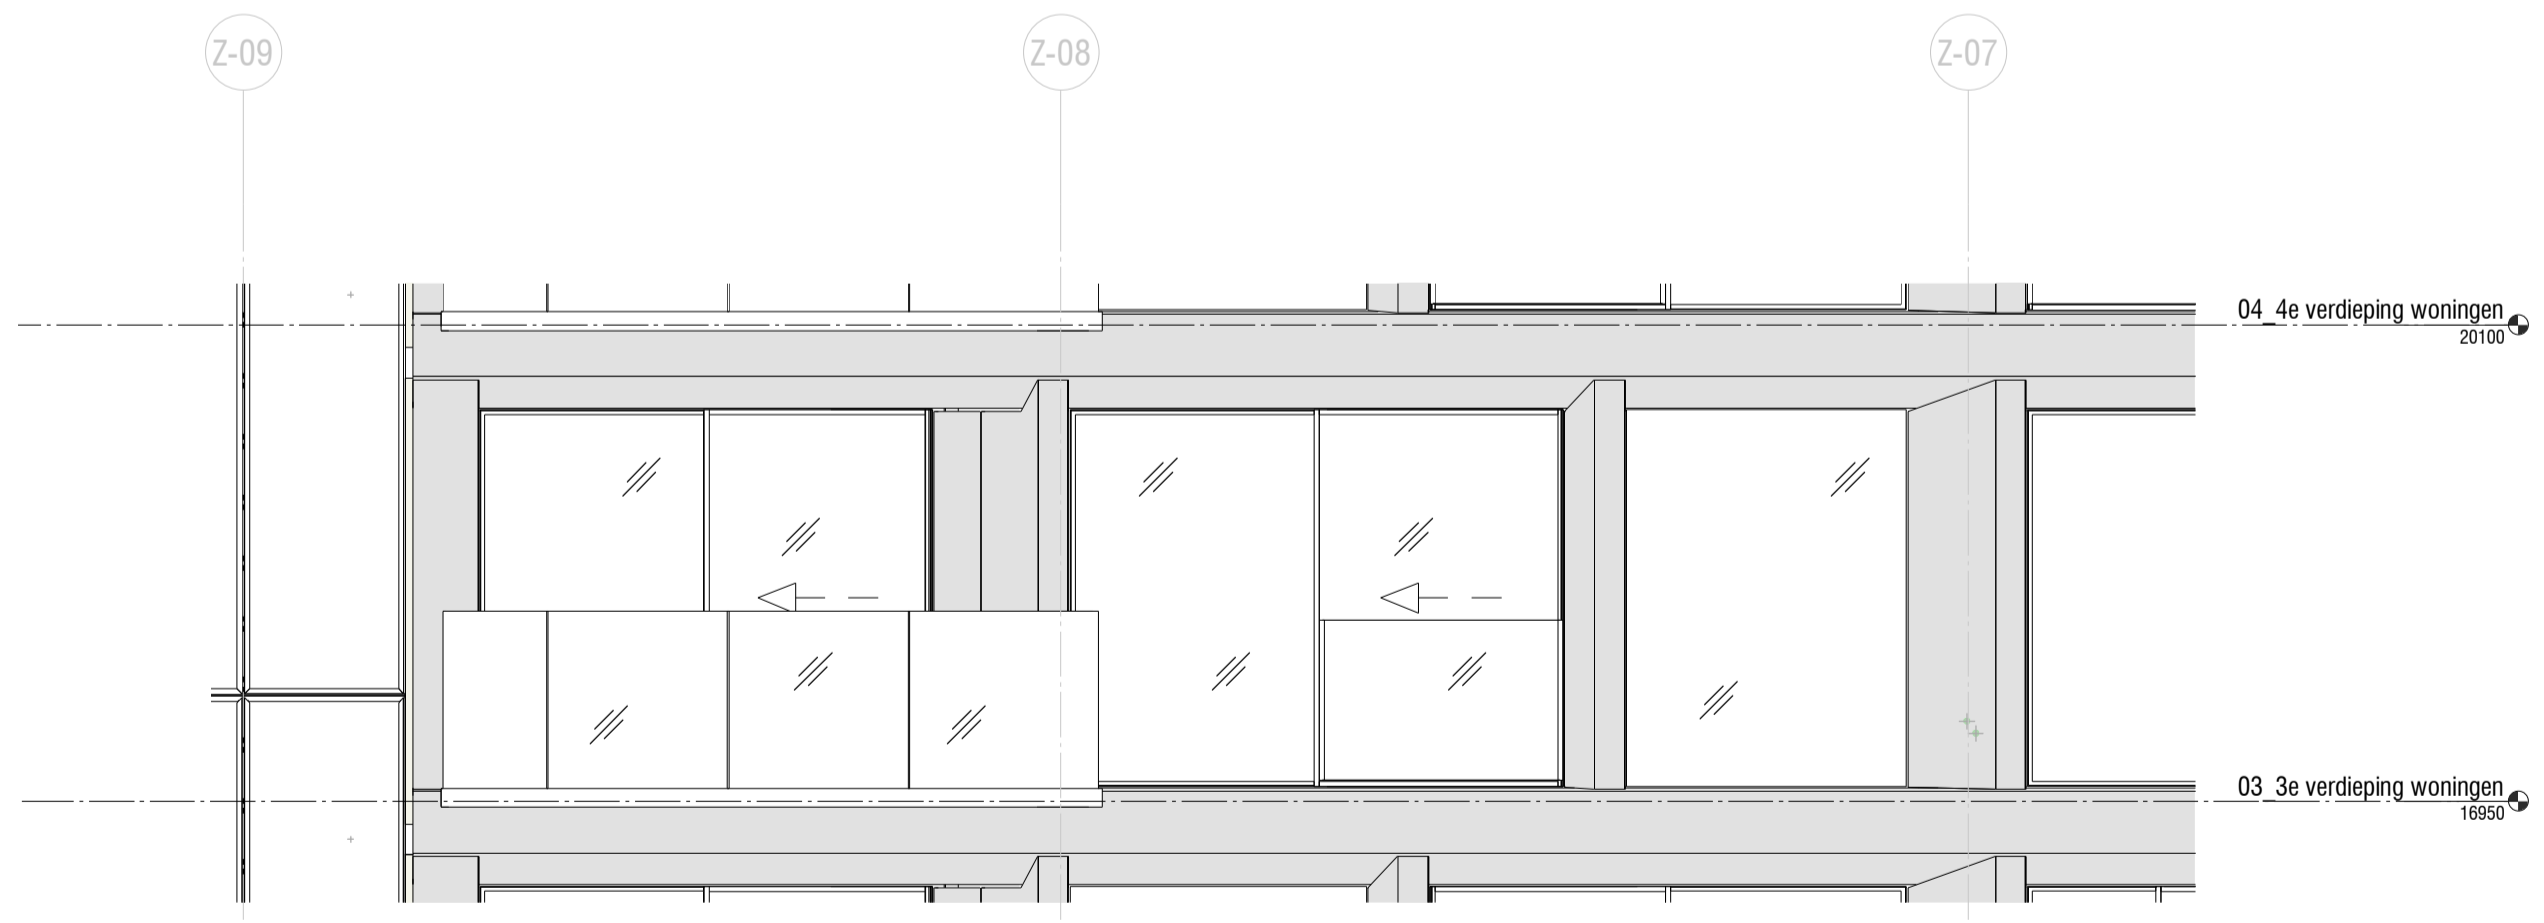

2 1:50 Gevel woning

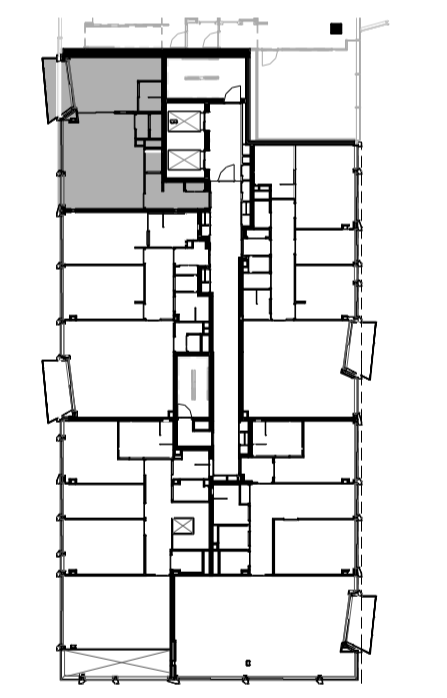

4 1:500 overzicht 3de verdieping



Legenda	
Afkortingen	Bouwkundig
KT kooktoestel	Gewapend beton
KK kookkast	Kalkzandsteen
VK vrieskast	metaalblad wand
WV afwasborstel	metaalblad voorzet wand
WM wasmachine	houtskelet gevel element met isolatie
WD wasdroger	
WTW warmte terugwin unit	
Opmerkingen	
• aangegeven maatvoering is in millimeters en afgerond op 50 mm.	
Ventilatie/verwarming/koeling	
RF timer ventilatie	in aanzichten: zwarte metalen gevelkleding
ruimte bediening thermostaat vloerverwarming/koeling	keramische tegels op vloer patroon indicatief
Bedieningspaneel WTW	glas in aanzicht
luchtroosters mechanische ventilatie	schuifrichting schuifraam/deur aanzicht
verdelers vloerverwarming	schuifrichting schuifraam/deur plattegrond
	30 min. brandwerende deur
	30 min. brandwerende deur zelf sluitend
Electra	Electra
1p schakelaar	wandcontactdoos perlex
1p schakelaar waterdicht	aansluitpunt wift
pusschakelaar enkelvoudig	datapunt enkelvoudig
pusschakelaar enkelvoudig dimmer	datapunt 2 voudig
pusschakelaar 2 voudig	plafond lichtpunt
aansluitpunt bedraad	touchscreen
aansluitpunt onbedraad	deurbel/drukker
wandcontactdoos 2 voudig boven elkaar	verlichtings armatuur waterdicht
wandcontactdoos 2 voudig boven elkaar waterdicht	licht aansluitpunt bedraad
wandcontactdoos 2 voudig naast elkaar	bewegings melder
wandcontactdoos 2 voudig naast elkaar waterdicht	optische melder

tekeningen door:
UNSStudio (UNS) Stadhouderkade 113, 1070 AJ Amsterdam
 tel +31 20 570 20 40
 email info@unstudio.com
 internetadres www.unstudio.com

ARCHITECT en BOUWKUNDIGE UITWERKING

project
Ode APARTMENTS OOA cv
 IJsbangpad 1, 1076 CY Amsterdam
 tel +31 20 304 99 99
 email info@oodestudio.nl
 internetadres www.oodestudio.nl

datum 12-02-2021 **getekend** ALGN
schaal 1:50 **gecontroleerd** ALGN
formaat A1 **project nr.** 2015-047
wijziging datum omschrijving getekend gecontroleerd

fase Verkooptekeningen
status DEFINITIEF
bouwdeel

onderdeel Verkooptekening
Bouwnummer 11

titel UNS-UO W0.03-01.04-VA01
projectpartner fase bouwdeel verid. onderdeel volgnr. wjp.