




1 1:50 Plattegrond

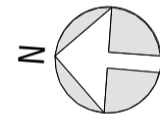

3 1:200 West gevel

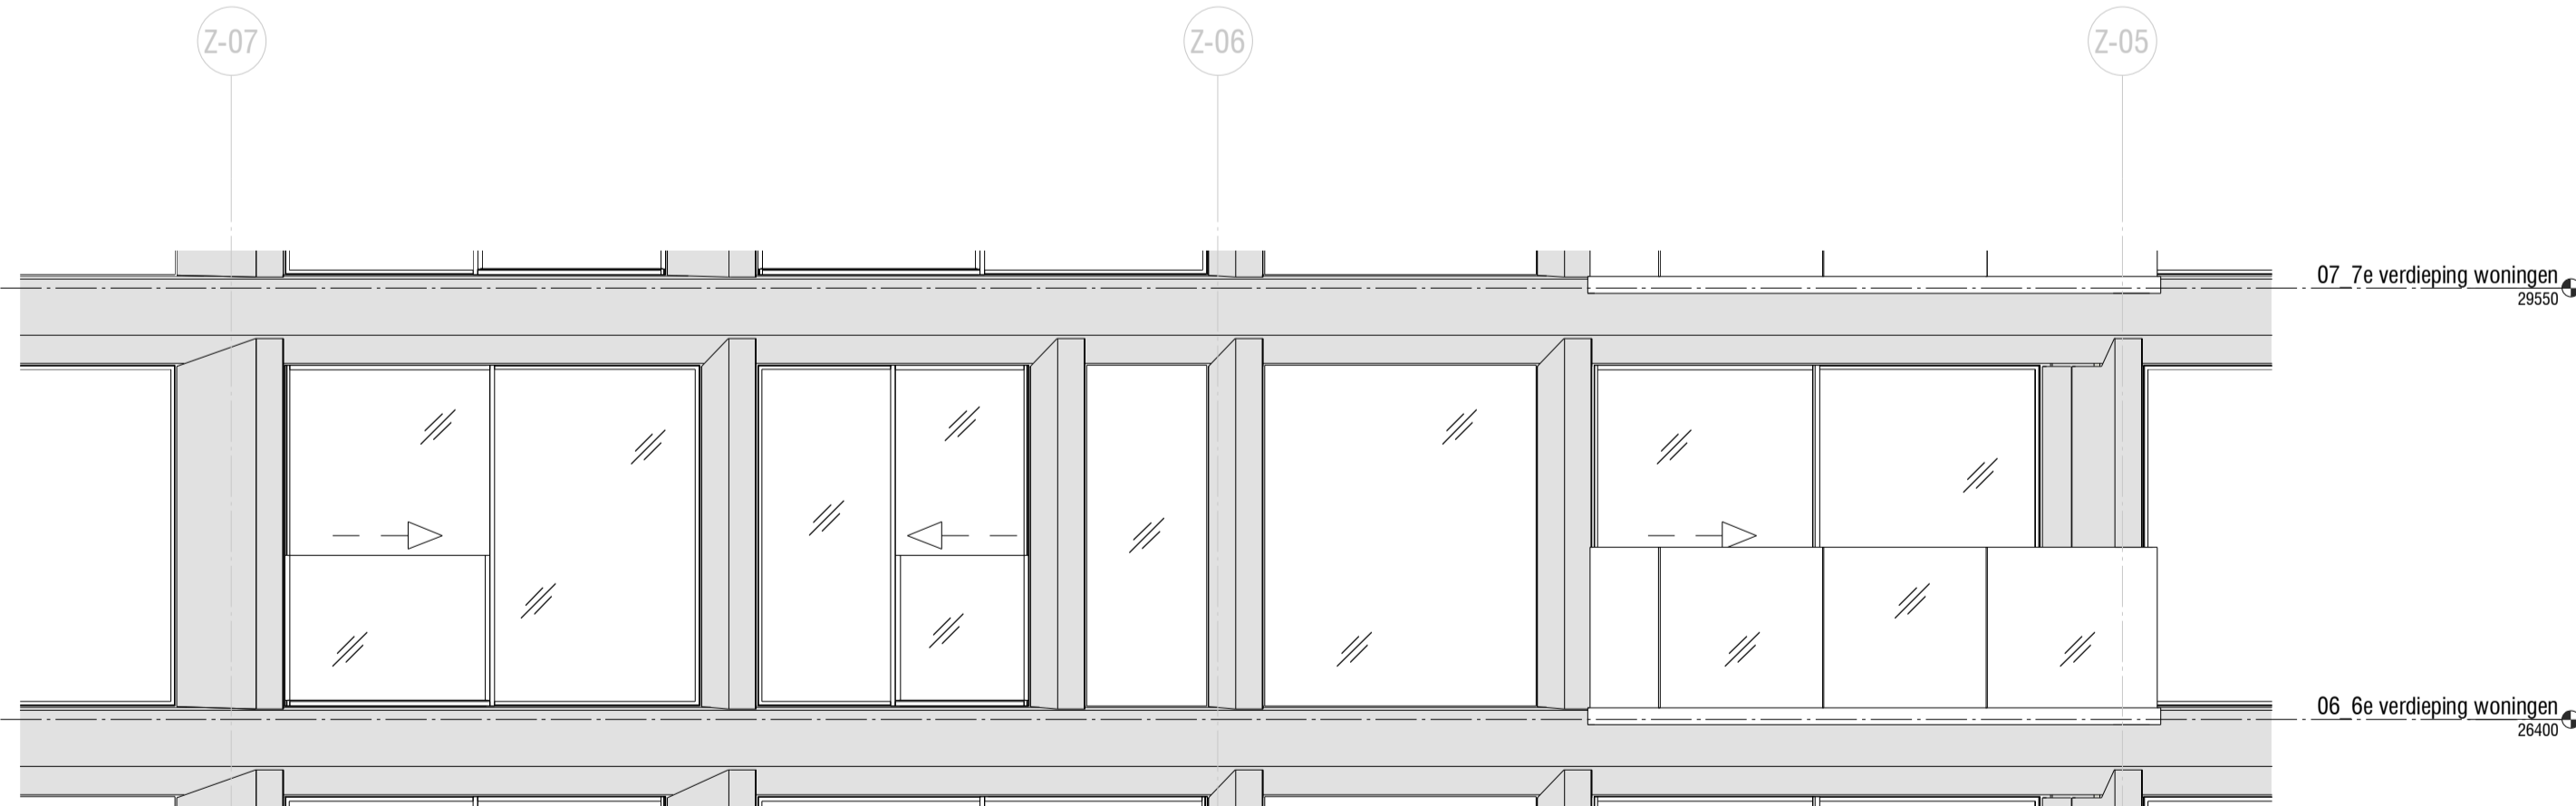

2 1:50 Gevel woning

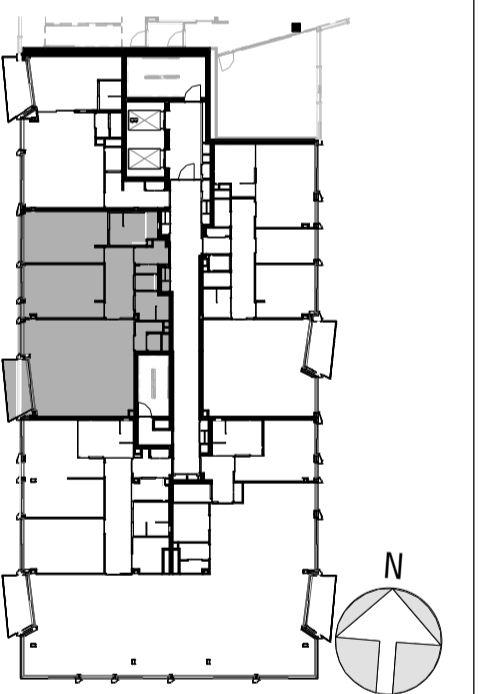

4 1:500 overzicht 6de verdieping



Legenda

Atkeringen	Bouwkundig
KT kooktoestel	Gewapend beton
KK kookkast	Kalkzandsteen
VK vrieskast	metaalstud wand
WV afwasborstel	metaalstud voorzet wand
WM wasmachine	houtskelk gevel element met loofle
WD wasdroger	in aanzichten: zwarte metalen gevelkleeding
WTW warmte terugwin unit	keramische tegels op vloer patroon indicatief
	glas in aanzicht
	schuifrichting schuifraam/deur aanzicht
	schuifrichting schuifraam/deur plattegrond
	30 min. brandwerende deur
	30 min. brandwerende deur zelf sluitend
	luchtroosters mechanische ventilatie
	verdelers vloerverwarming
	Electra
	wandcontactdoos perlex
	aansluitpunt wift
	datapunt enkelvoudig
	datapunt 2 voudig
	plafond lichtpunt
	touchscreen
	deurbel/drukker
	verlichtings armatuur waterdicht
	licht aansluitpunt bedraad
	bewegings melder
	optische melder

tekening door:
 UNSStudio (UNS) Stadhouderkade 113, 1070 AJ Amsterdam
 tel +31 20 570 20 40
 email info@unstudio.com
 internetadres www.unstudio.com

ARCHITECT en BOUWKUNDIGE UITWERKING
 project
Ode
 APARTMENTS
 ODA cv
 IJsbangpad 1, 1076 CY Amsterdam
 tel +31 20 304 99 99
 email info@oodedokskiland.nl
 internetadres www.oodedokskiland.nl

datum 12-02-2021 getekend ALGN
 schaal 1:50 gecontroleerd ALGN
 formaat A1 project nr. 2015-047
 wijziging datum omschrijving getekend gecontroleerd

fase Verkooptekeningen
 status DEFINITIEF
 bouwdeed

onderdeel Verkooptekening
 Bouwnummer 25

titel
UNS-UO W0.06-01.04-VB01
 projectpartner fase bouwdeed verid. onderdeel volg. wijl.