



1 1:50 Plattegrond

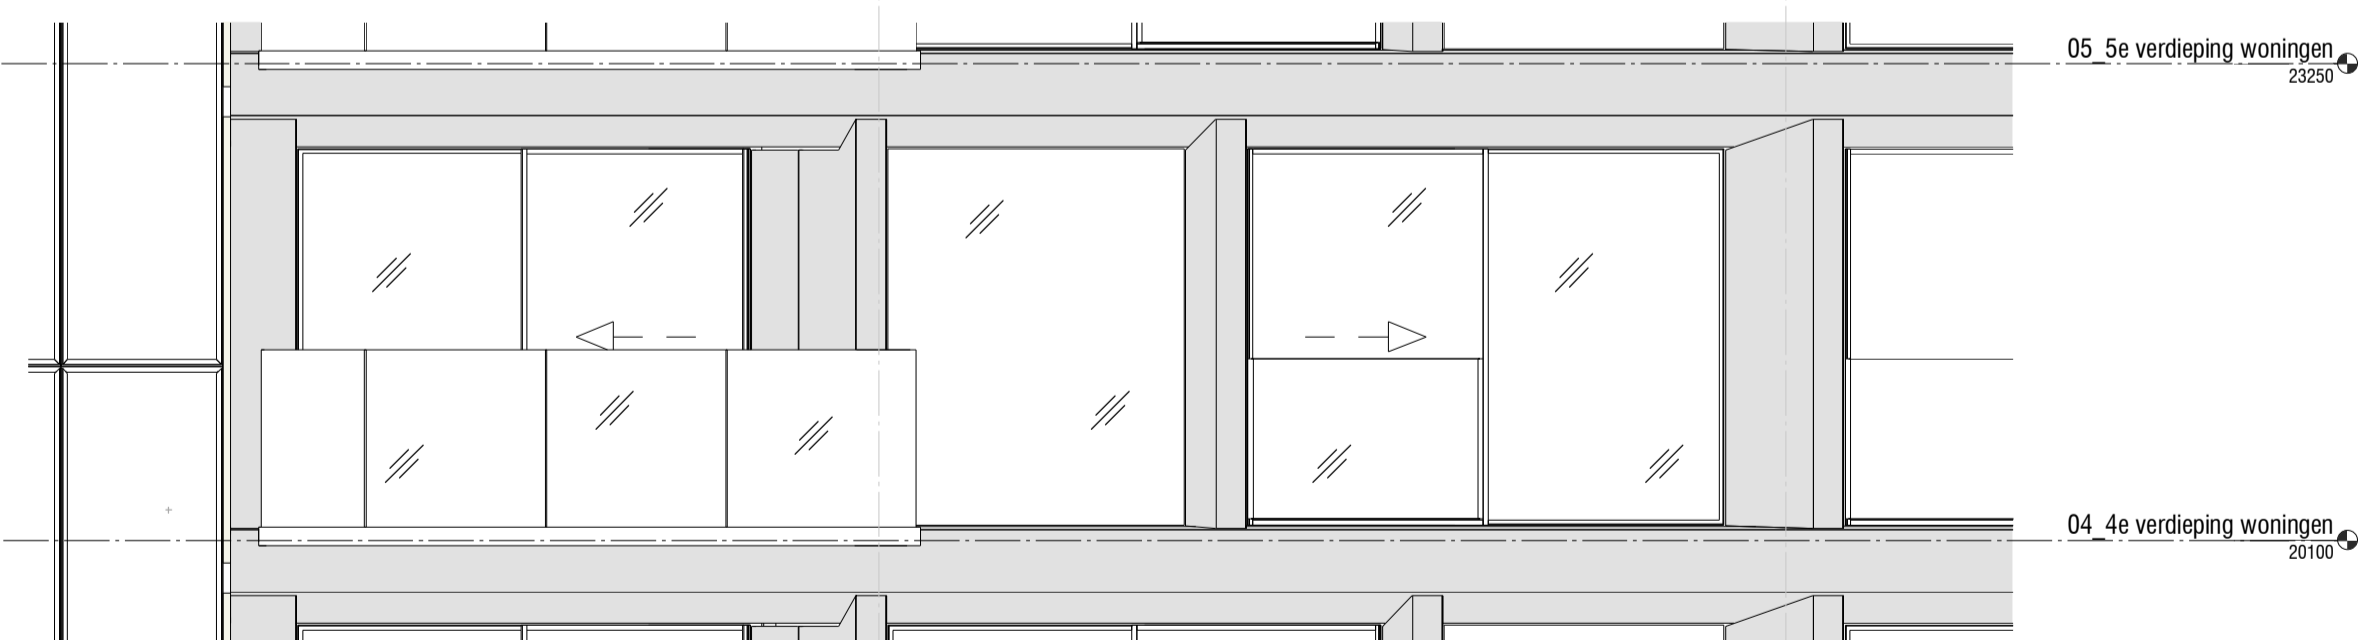

2 1:50 Gevel woning

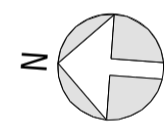

3 1:200 West gevel



4 1:500 overzicht 4de verdieping

0 1 2 3 4 5 meter

Legenda	
Afkortingen	Bouwkundig
KT kooktoestel	Gewapend beton
KK kookkast	Kalkzandsteen
VK vrieskast	metaalstud wand
WV afwas-toestel	metaalstud voorzet wand
WM wasmachine	houtskelk gevel element met kozelle
WD wasdroger	
WTW warmte terugwin unit	
Opmerkingen	
• aangegeven maatvoering is in millimeters en afgerond op 50 mm.	
Ventilatie/verwarming/koeling	
RF timer Ventilatie	in aanzichten: zwarte metalen gevelkleding
ruimte bediening thermostat vloerverwarming/koeling	keramische tegels op vloer patroon indicatief
Bediening WTW	glas in aanzicht
luchtroosters mechanische ventilatie	schuifrichting schuifraam/deur aanzicht
verdelers vloerverwarming	schuifrichting schuifraam/deur plattegrond
	30 min. brandwerende deur
	30 min. brandwerende deur zelf sluitend
Electra	Electra
1p schakelaar	wandcontactdoos perlex
1p schakelaar waterdicht	aansluitpunt wift
pusschakelaar eenkolvoudig	datapunt eenkolvoudig
pusschakelaar eenkolvoudig dimmer	datapunt 2 voudig
pusschakelaar 2 voudig	plafond lichtpunt
aansluitpunt bedraad	touchscreen
aansluitpunt onbedraad	deurbel/drukker
wandcontactdoos 2 voudig boven elkaar	verlichtings armatuur waterdicht
wandcontactdoos 2 voudig boven elkaar waterdicht	licht aansluitpunt bedraad
wandcontactdoos 2 voudig naast elkaar	bewegings melder
wandcontactdoos 2 voudig naast elkaar waterdicht	optische melder

tekening door:
UNStudio (UNS) Stadhouderkade 113, 1070 AJ Amsterdam
 tel +31 20 570 20 40
 email info@unstudio.com
 internetadres www.unstudio.com

ARCHITECT en BOUWKUNDIGE UITWERKING
project
Ode APARTMENTS OOA cv
 IJsbangpad 1, 1076 CV Amsterdam
 tel +31 20 304 99 99
 email info@oodestudio.nl
 internetadres www.oodestudio.nl

datum 12-02-2021 **getekend** ALGN
schaal 1:50 **gecontroleerd** ALGN
formaat A1 **project nr.** 2015-047
wijziging **datum** **omschrijving** **getekend** **gecontroleerd**

fase Verkooptekeningen
status DEFINITIEF
bouwdeel
onderdeel Verkooptekening
Bouwnummer 15

titel
UNS-UO W0.04-01.04-VA01
projectpartner **fase** **bouwdeel** **verf.** **onderdeel** **volgr.** **vlj.**