



3 1:500 Plattegrond

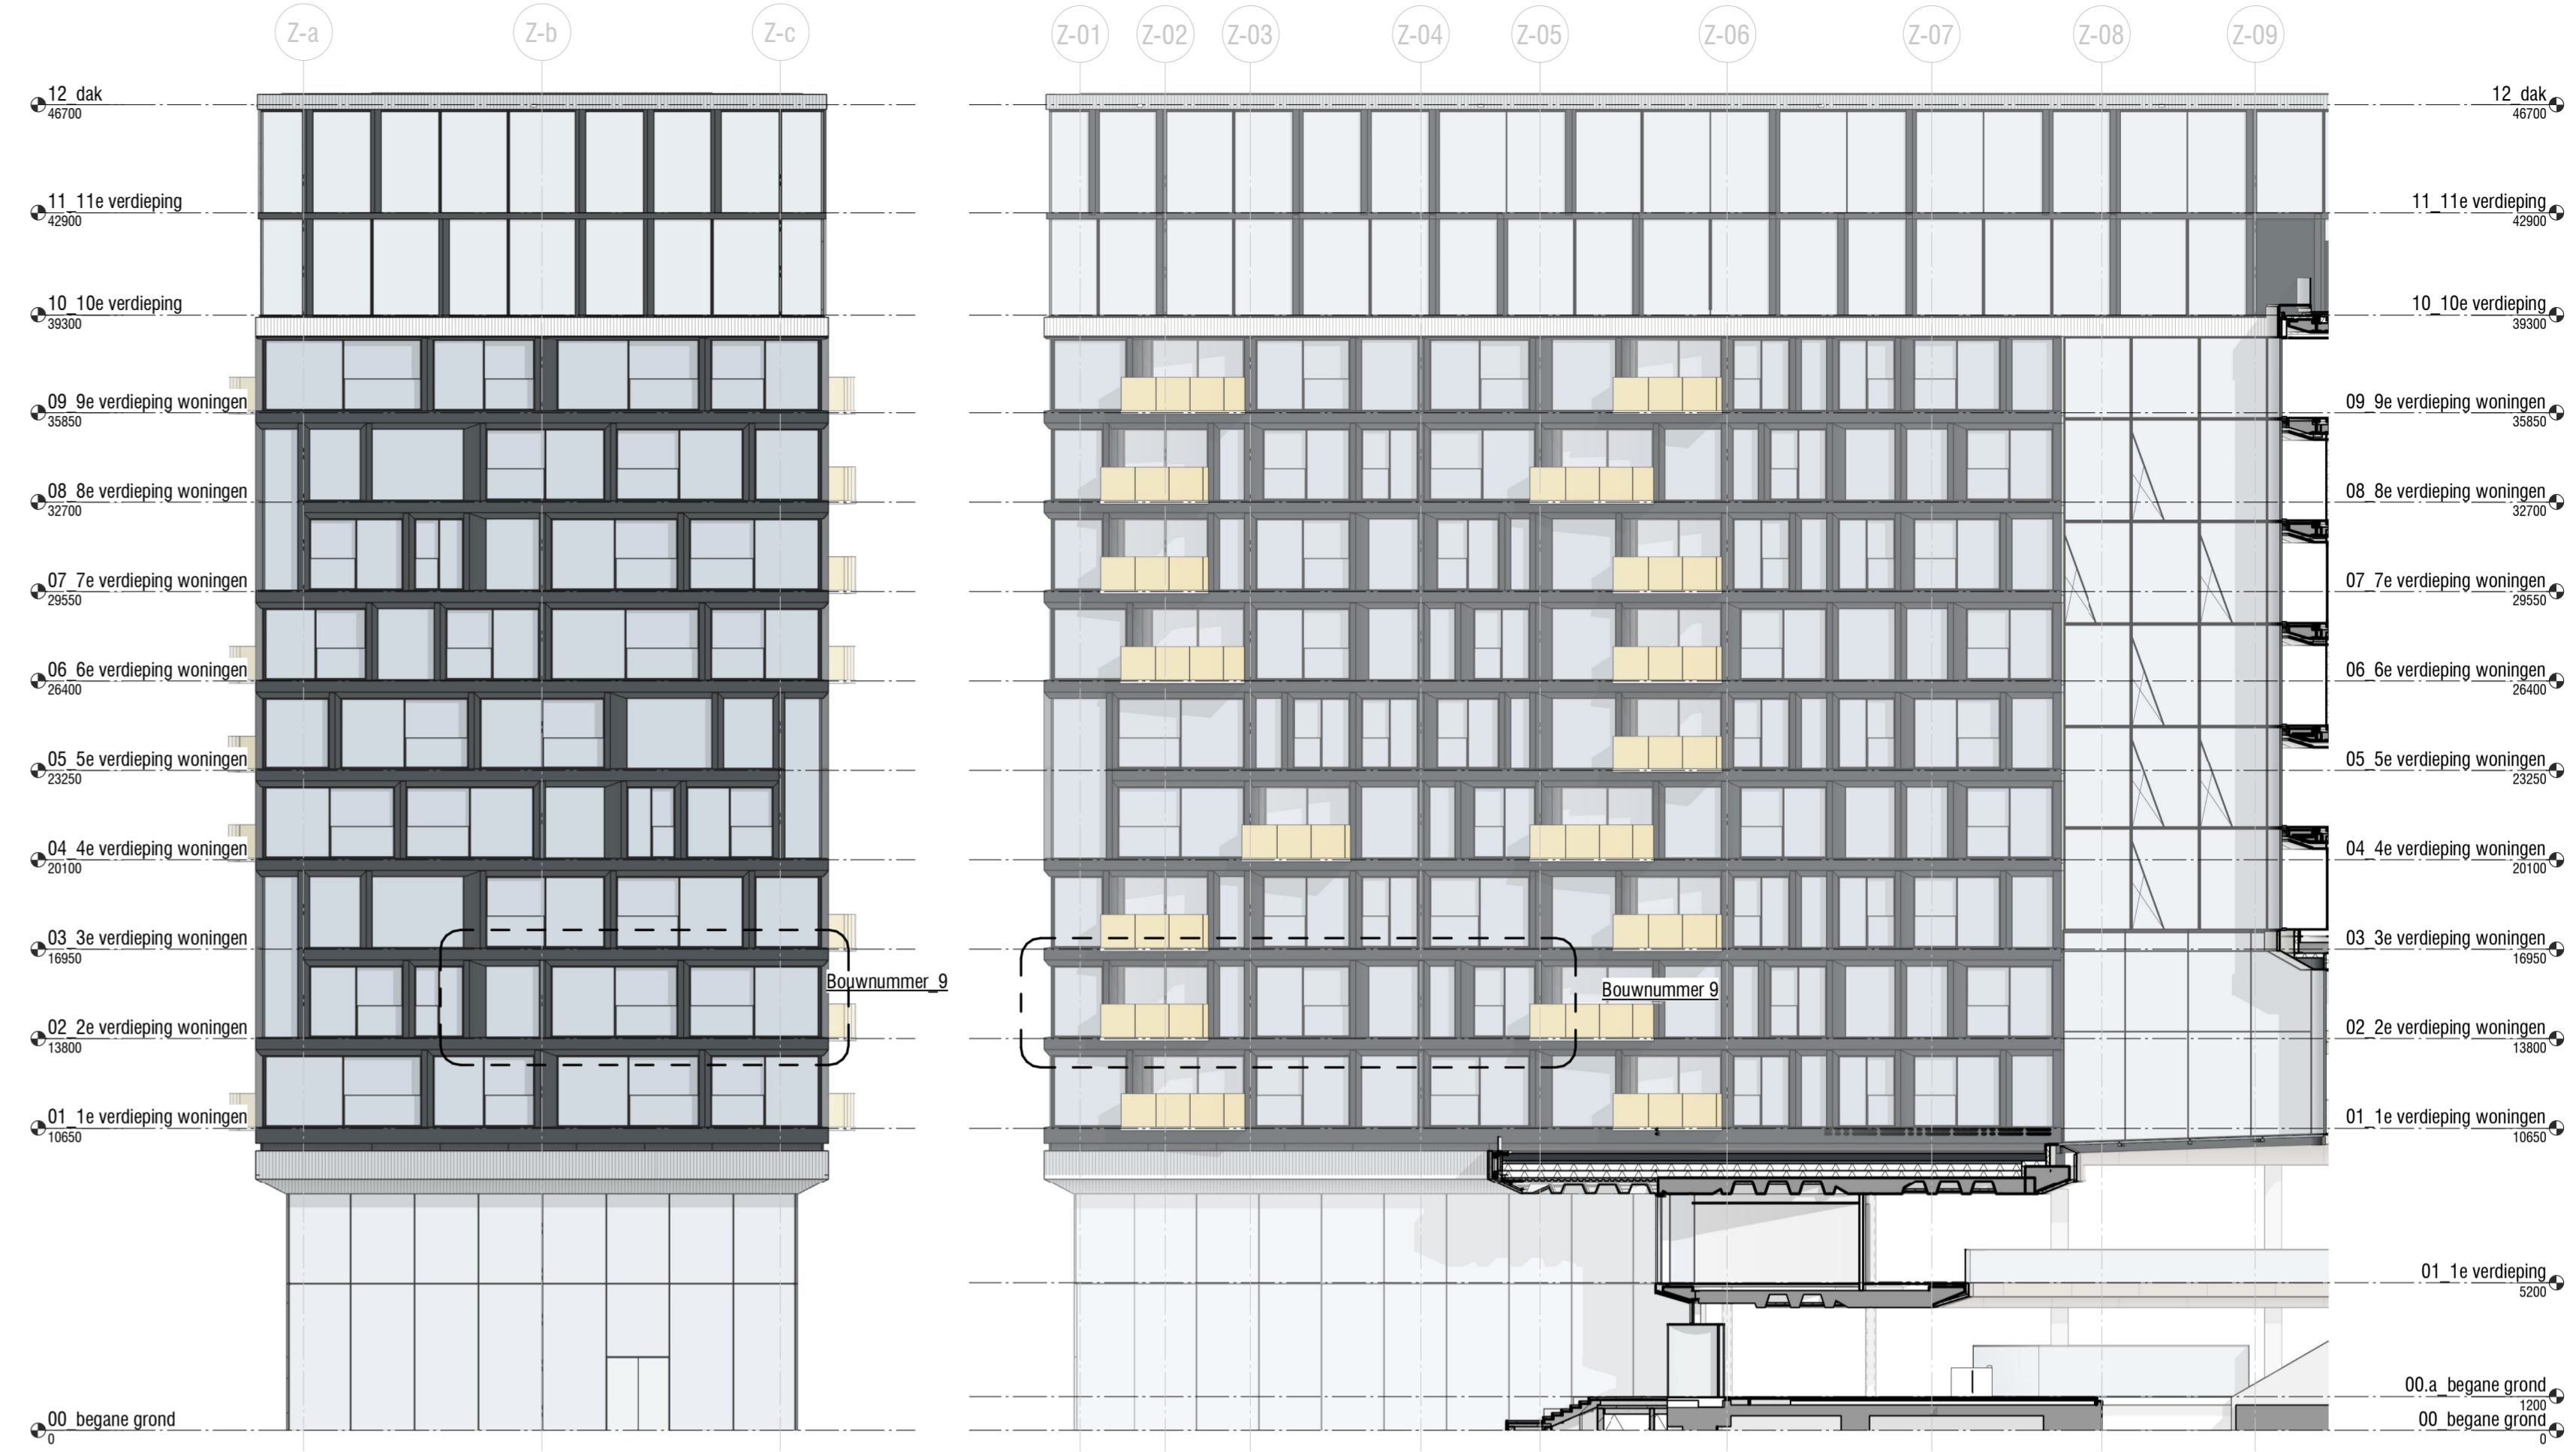


4 1:200 Zuid gevel

5 1:200 Oost gevel

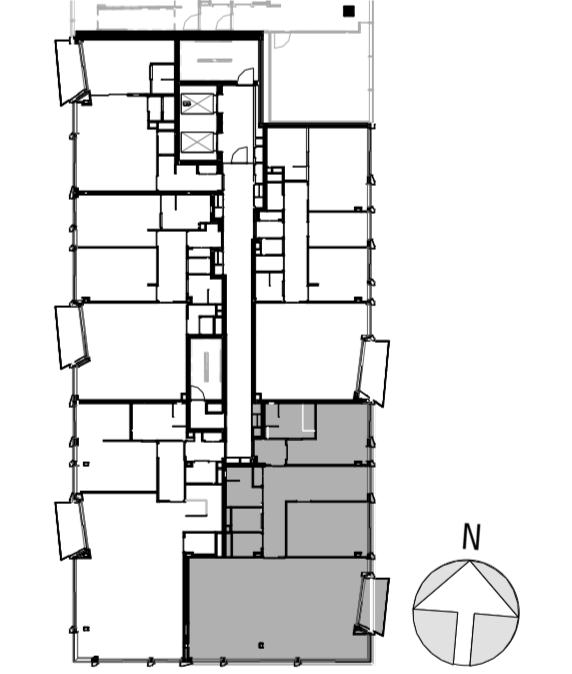

6 1:500 overzicht 2de verdieping

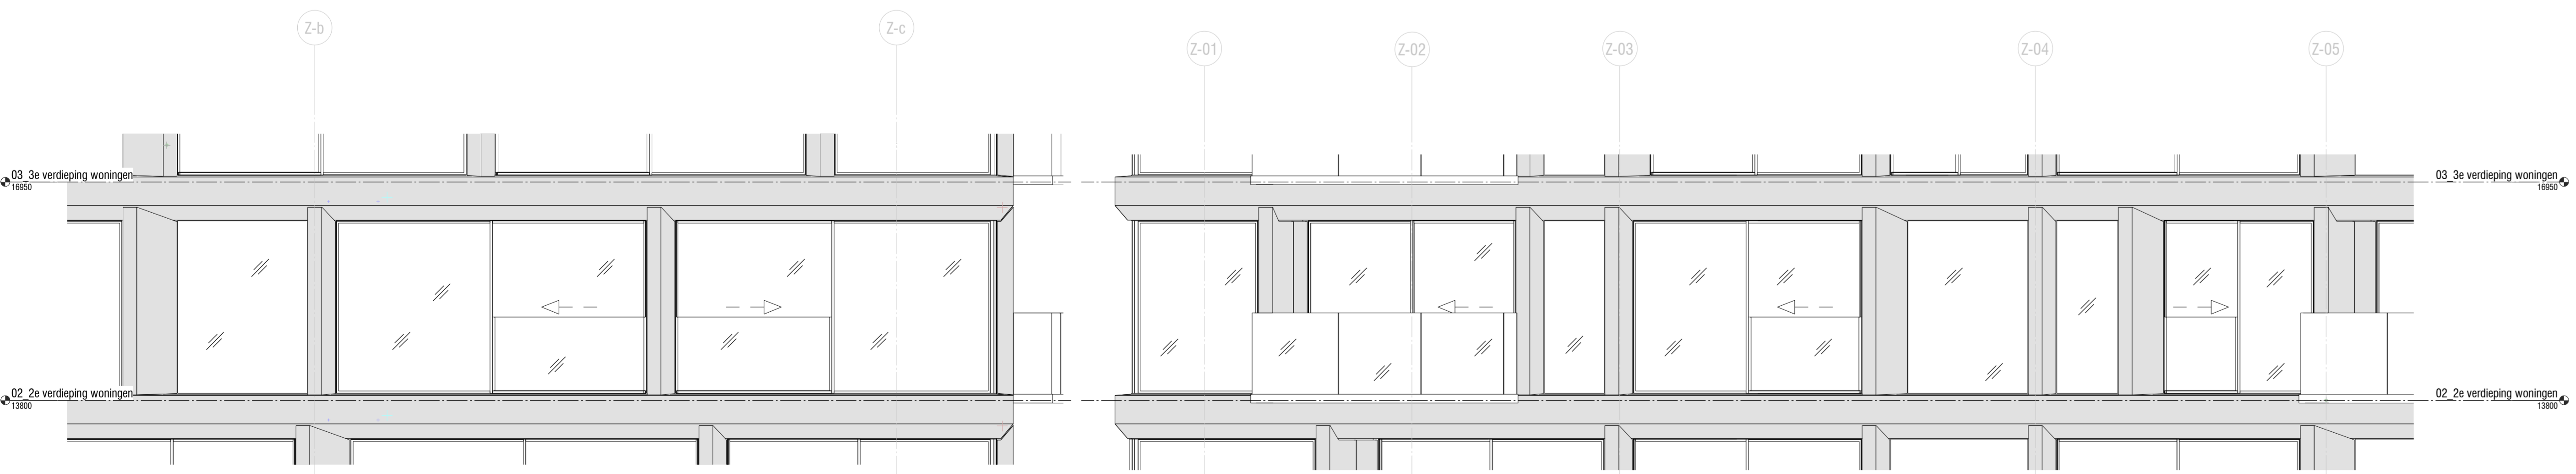

2 1:50 Zuid gevel woning

3 1:50 Gevel woning

Legenda

Afwerkingen	<ul style="list-style-type: none"> KT loekkestoel KK loekkast VK vloerkast VW vloerwast WM wasmachine WD wasdroger WTW warmtepomp unit 	Bouwlijning	<ul style="list-style-type: none"> Gewapend beton Kalkscofoen metabul wand metabul voorzet wand houtkleef gevel element met isolatie in wandrofen: zwarte metalen groefkleding keramische tegels op vier potvoet indicatie glas in aanzicht schuifkleding sluitaan/door aanzicht schuifkleding sluitaan/door platgevoel 30 min. brandwerende deur 30 min. brandwerende deur met sluitend 		
Opmerkingen	<ul style="list-style-type: none"> aangegeven maatvoering is in millimeters en afgerond op 50 mm. 	Verstelde verwarming: kachel	<ul style="list-style-type: none"> RF timer Verdiste ruimte bediening thermostaat sluiterverwarming: kachel Brandsepaal WTW verstuivingsmechanische verstelde verdelers vloerverwarming 	Electra	<ul style="list-style-type: none"> 1p schakelaar 1p schakelaar waterdicht polischakelaar enkelvoudig polischakelaar enkelvoudig dimmer polischakelaar 2-voudig aanbalkpunt bedraad aanbalkpunt onbedraad wandcontactdoos 2-voudig boven elkaar wandcontactdoos 2-voudig naast elkaar wandcontactdoos 2-voudig naast elkaar waterdicht 2-pols schakelaar datapunt enkelvoudig datapunt 2-voudig plafond lichtpunt toetscherm deurbelruiker verlichtings armatuur waterdicht licht aansluitpunt bedraad beveiligings meter optische meetster

0 1 2 3 4 5 meter

Inhouding door:
UNStudio (ONS) Stadhouderslaan 113, 1070 KJ Amsterdam tel +31 20 510 20 40 email info@unstudio.com internet www.unstudio.com

ARCHITECT en BOUWKUNDE UITVERBODING

Ode APARTMENTS

00A cv
 Bbaanpad 1, 1076 CV Amsterdam tel +31 20 264 89 99 email info@voorzieningsbureau.nl internet www.voorzieningsbureau.nl

datum 12-02-2021 getekend ALDN
 schaal 1:50 gecentreerd ALDN
 formaat 1180 x 94 mm project nr. 2015-047
 wijziging datum omschrijving getekend gecentreerd

fase Verkooptekeningen
 status DEFINITIEF
 bouwdeel

onderdeel Verkooptekening
 Bouwnummer 9

titel **UNS-UO W0.02-01.04-VE01**
 projectpartner fase bouwdeel verif. onderdeel volgr. wfp.