




1 1:50 Plattegrond

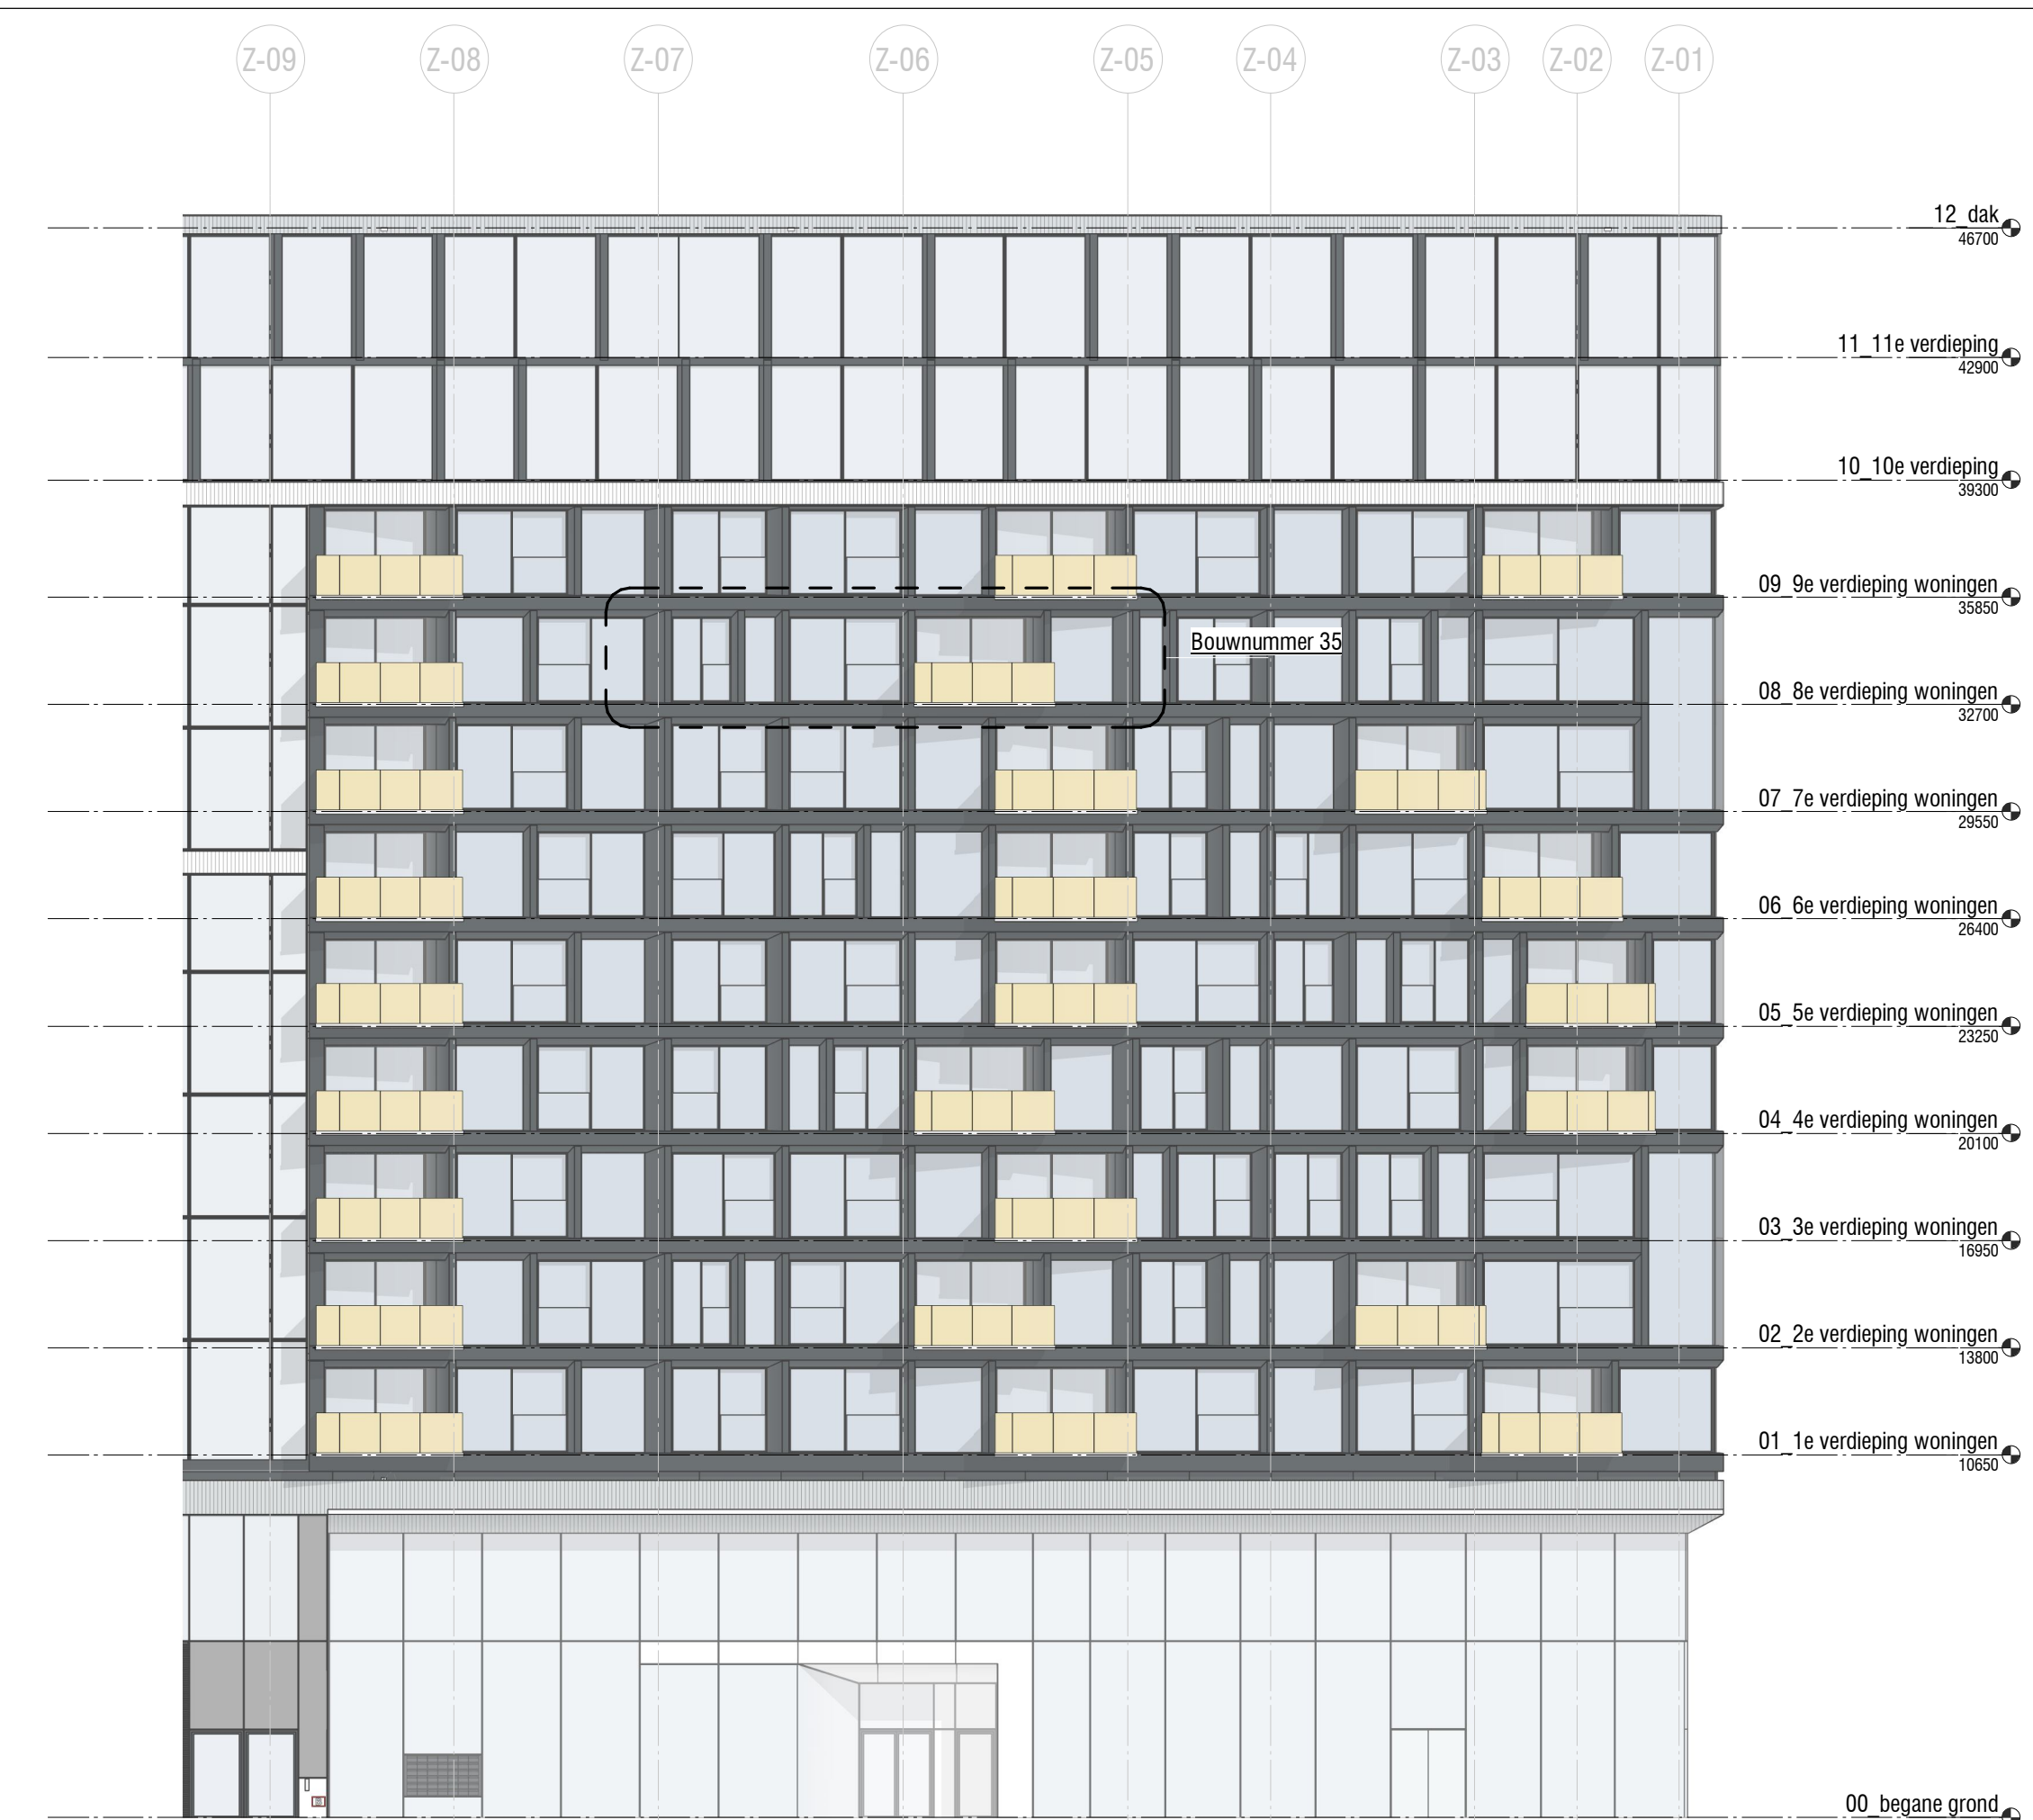

3 1:200 West gevel

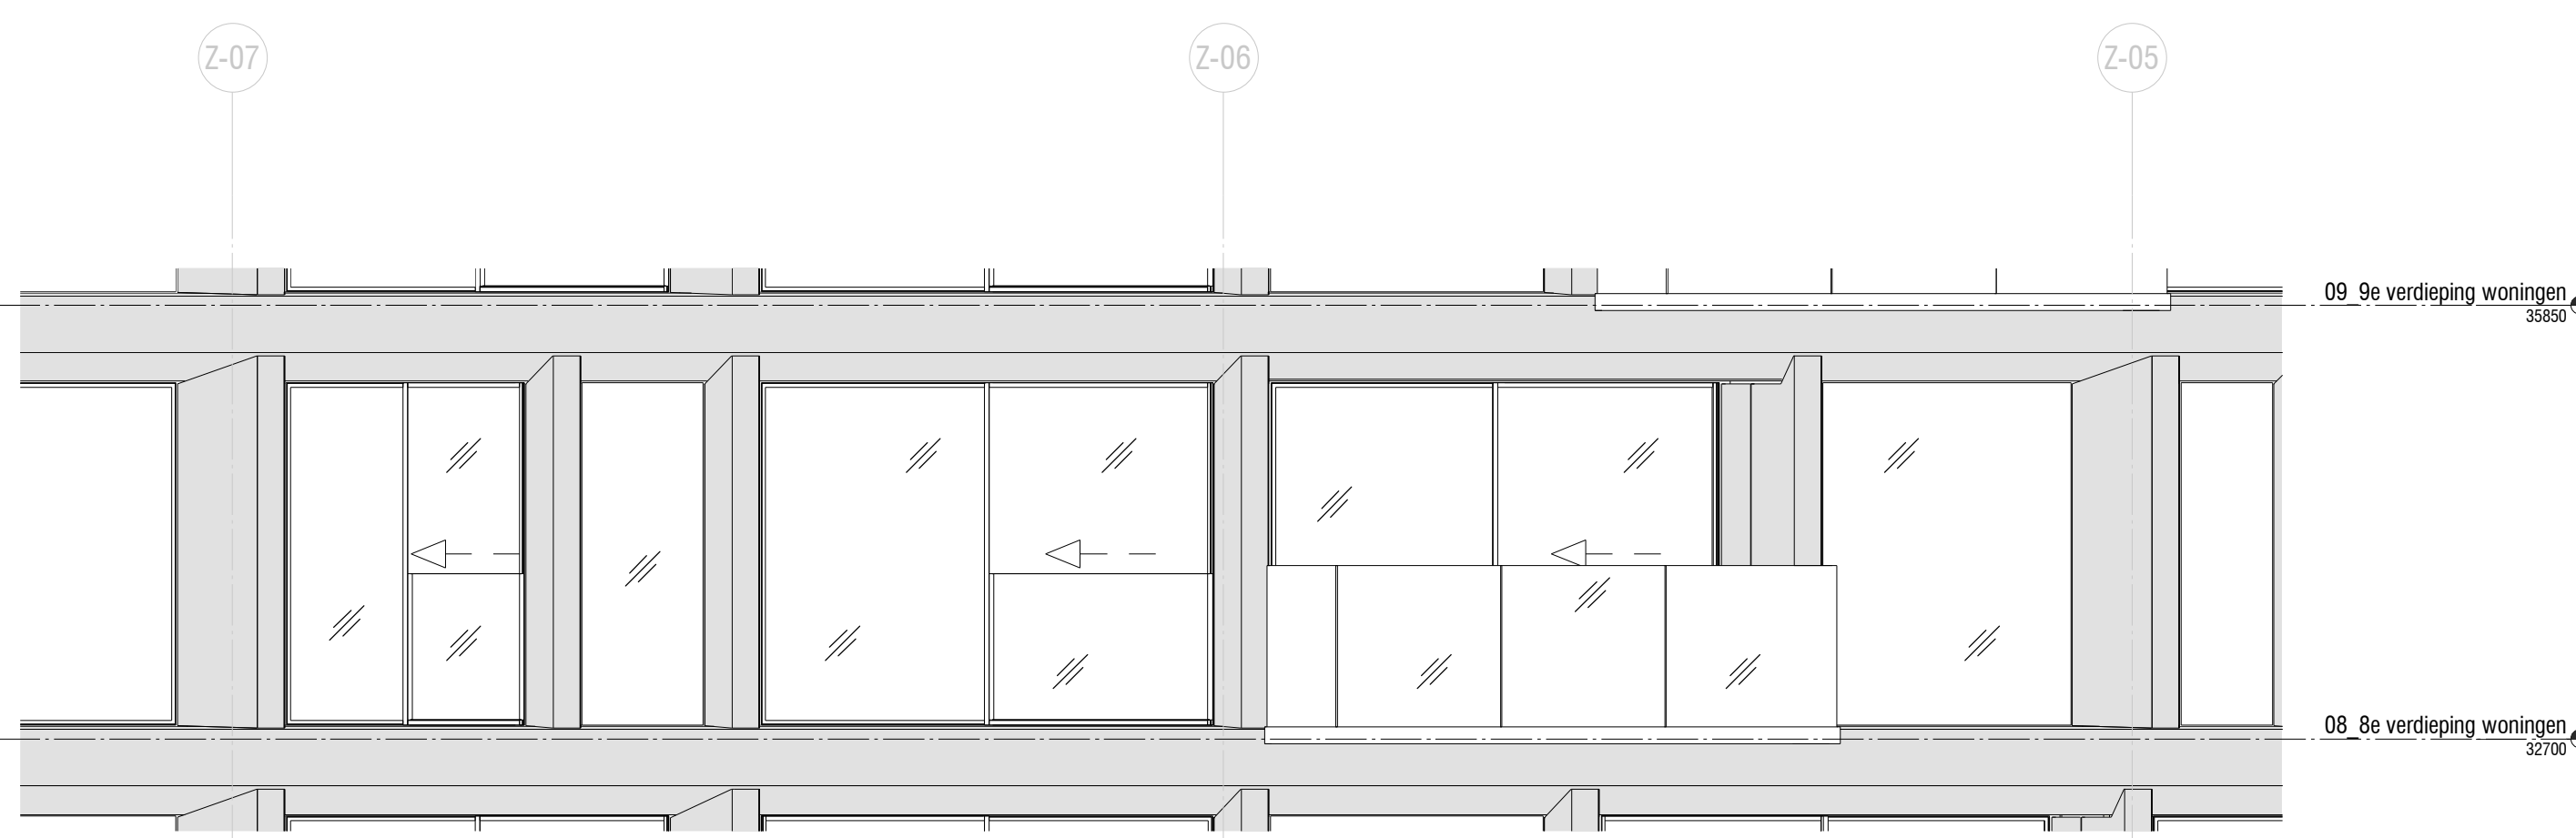

2 1:50 Gevel woning

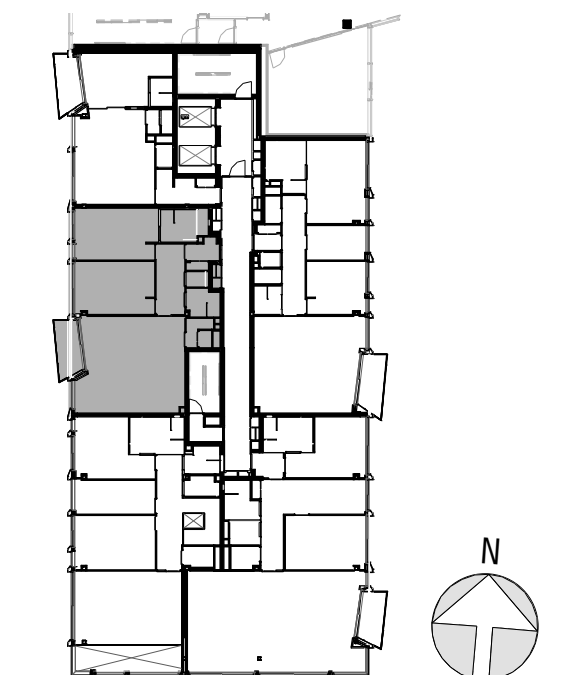

4 1:50 overzicht 8de verdieping

Legenda	
Atkeringen	Bouwlandig
KT kooktoestel	Gewapend beton
KK kookkast	Kalkzandsteen
VK kookkast	metaalstud wand
WV afvaltoestel	metaalstud voorzet wand
WM wasmachine	houtskelk gevel element met loekste
WD wasdroger	
WTW warmte terugwin unit	
Opmerkingen	
• aangegeven maatvoering is in millimeters en afgerond op 50 mm.	
Ventilatie/verwarming/koeling	
RF timer Ventilatie	in aanzichten: zwarte metalen gevelkleding
ruimte bediening thermostaat	keramische tegels op vloer patroon indicatief
• vloerverwarming/koeling	glas in aanzicht
• Bedieningspaneel WTW	schuifrichting schuifraam/deur aanzicht
• luchtroosters mechanische ventilatie	schuifrichting schuifraam/deur plattegrond
• verdeler vloerverwarming	30 min. brandwerende deur
	30 min. brandwerende deur zelf sluitend
Electra	Electra
1p schakelaar	wandcontactdoos perlex
1p schakelaar waterdicht	aansluitpunt wift
pusschakelaar eenkolvoudig	datapunt eenkolvoudig
pusschakelaar eenkolvoudig dimmer	datapunt 2 vouddig
pusschakelaar 2 vouddig	plafond lichtpunt
aansluitpunt bedraad	touchscreen
aansluitpunt onbedraad	deurbel/drukker
wandcontactdoos 2 vouddig boven elkaar	verlichtings armatuur waterdicht
wandcontactdoos 2 vouddig boven elkaar waterdicht	licht aansluitpunt bedraad
wandcontactdoos 2 vouddig naast elkaar	bewegings melder
wandcontactdoos 2 vouddig naast elkaar waterdicht	optische melder

tekening door:
UNSStudio (UNS) Stadhouderkade 113, 1070 AJ Amsterdam tel +31 20 570 20 40 email info@unstudio.com internetadres www.unstudio.com

ARCHITECT en BOUWKUNDIGE UITWERKING

project
Ode APARTMENTS OOA cv
 IJsbangpad 1, 1076 CV Amsterdam tel +31 20 304 99 99 email info@oodestudio.nl internetadres www.oodestudio.nl

datum 12-02-2021 **getekend** ALGN
schaal 1:50 **gecontroleerd** ALGN
formaat A1 **project nr.** 2015-047
wijziging datum omschrijving getekend gecontroleerd

fase Verkooptekeningen
status DEFINITIEF
bouwdeel

onderdeel Verkooptekening
Bouwnummer 35

titel
UNS-UO W0.08-01.04-VB01

projectpartner fase bouwdeel verid. onderdeel volgnr. vlg.