




1 1:50 Plattegrond

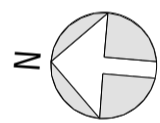

3 1:200 West gevel

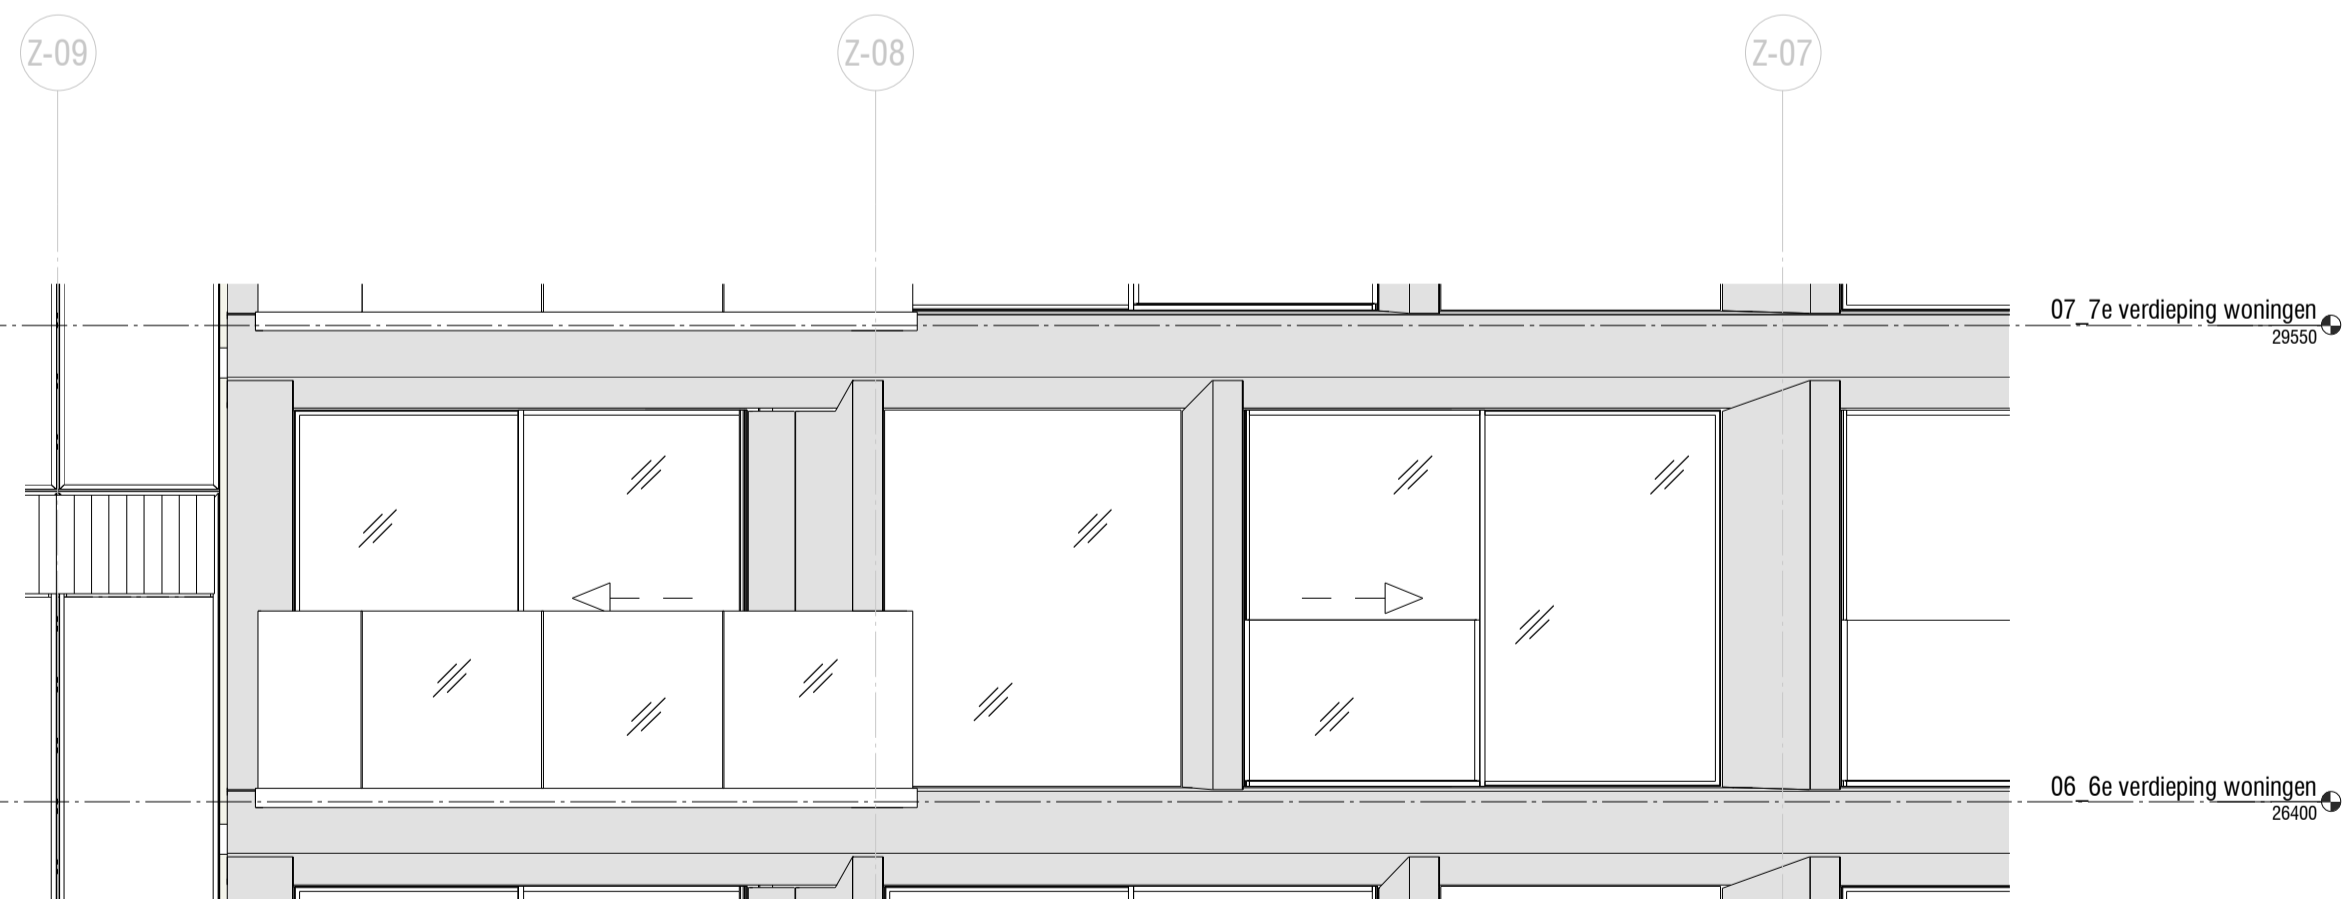

2 1:50 Gevel woning

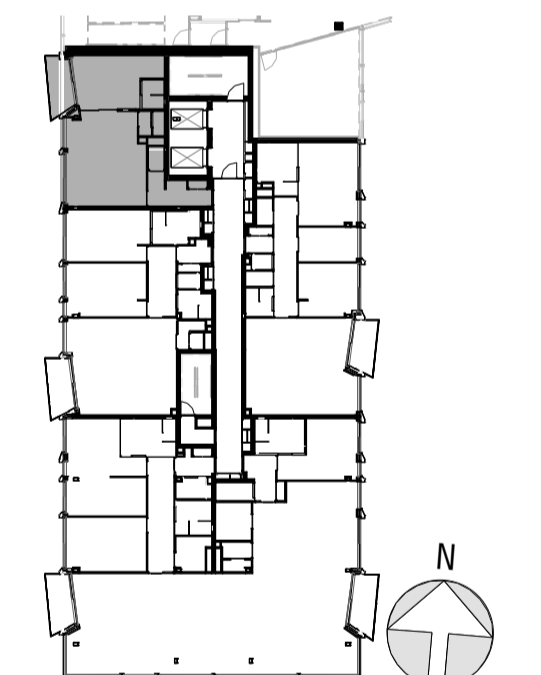

4 1:50 overzicht 6de verdieping



Legenda	
<b>Afkortingen</b>	<b>Bouwlandig</b>
KT kookboestel	Gewapend beton
KK kookkast	Kalkzandsteen
VK vrieskast	metaalstud wand
VW afwasboestel	metaalstud voorzet wand
WM wasmachine	houtskelut gevel element met loofle
WD wasdroger	
WTW warmte terugwin unit	
<b>Opmerkingen</b>	
• aangegeven maatvoering is in millimeters en afgerond op 50 mm.	
<b>Ventilatie/verwarming/koeling</b>	
RF timer Ventilatie	in aanzichten: zwarte metalen gevelkleding
ruimte bediening thermostaat vloerverwarming/koeling	keramische tegels op vloer patroon indicatief
Bediening WTW	glas in aanzicht
luchtroosters mechanische ventilatie	schuifrichting shut/aan/deur aanzicht
verdelers vloerverwarming	schuifrichting shut/aan/deur plattegrond
	30 min. brandwerende deur
	30 min. brandwerende deur zelf sluitend
<b>Electra</b>	<b>Electra</b>
1p schakelaar	wandcontactdoos perlex
1p schakelaar waterdicht	aansluitpunt wift
pusschakelaar enkelvoudig	datapunt enkelvoudig
pusschakelaar enkelvoudig dimmer	datapunt 2 voudig
pusschakelaar 2 voudig	plafond lichtpunt
aansluitpunt bedraad	touchscreen
aansluitpunt onbedraad	deurbel/drukker
wandcontactdoos 2 voudig boven elkaar	verlichtings armatuur waterdicht
wandcontactdoos 2 voudig boven elkaar waterdicht	licht aansluitpunt bedraad
wandcontactdoos 2 voudig naast elkaar	bewegings melder
wandcontactdoos 2 voudig naast elkaar waterdicht	optische melder

**tekening door:**  
**UNSStudio (UNS)** Stadhouderkade 113, 1070 AJ Amsterdam tel +31 20 570 20 40 email info@unstudio.com internetadres www.unstudio.com

**ARCHITECT en BOUWKUNDIGE UITWERKING**

**project**  
**Ode APARTMENTS** OOA cv  
 IJsbangpad 1, 1076 CV Amsterdam tel +31 20 304 99 99 email info@oodestudio.nl internetadres www.oodestudio.nl

**datum** 12-02-2021 **getekend** ALGN  
**schaal** 1:50 **gecontroleerd** ALGN  
**formaat** A1 **project nr.** 2015-047  
**wijziging datum omschrijving getekend gecontroleerd**

**fase** Verkooptekeningen  
**status** DEFINITIEF  
**bouwdeel**

**onderdeel** Verkooptekening  
**Bouwnummer 24**

**titel** **UNS-UO W0.06-01.04-VA01**  
**projectpartner fase bouwdeel ver. onderdeel volgr. wjp.**