




1 1:50 Plattegrond




4 1:200 West gevel


5 1:200 Zuid gevel

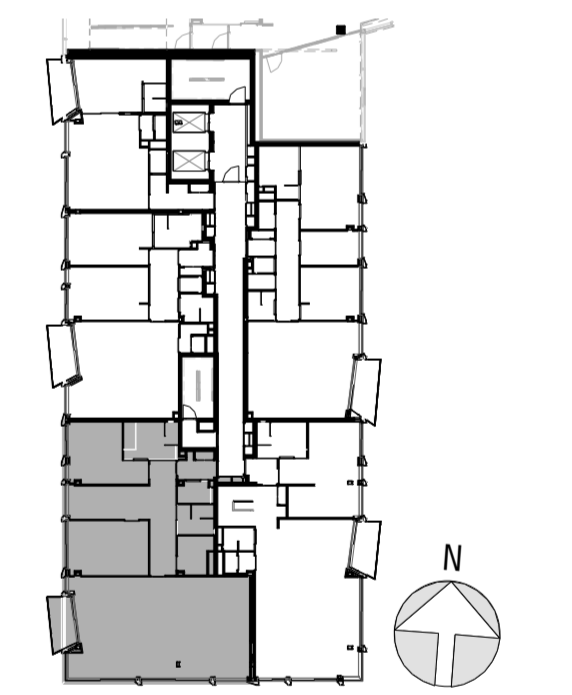

6 1:500 overzicht 4de verdieping

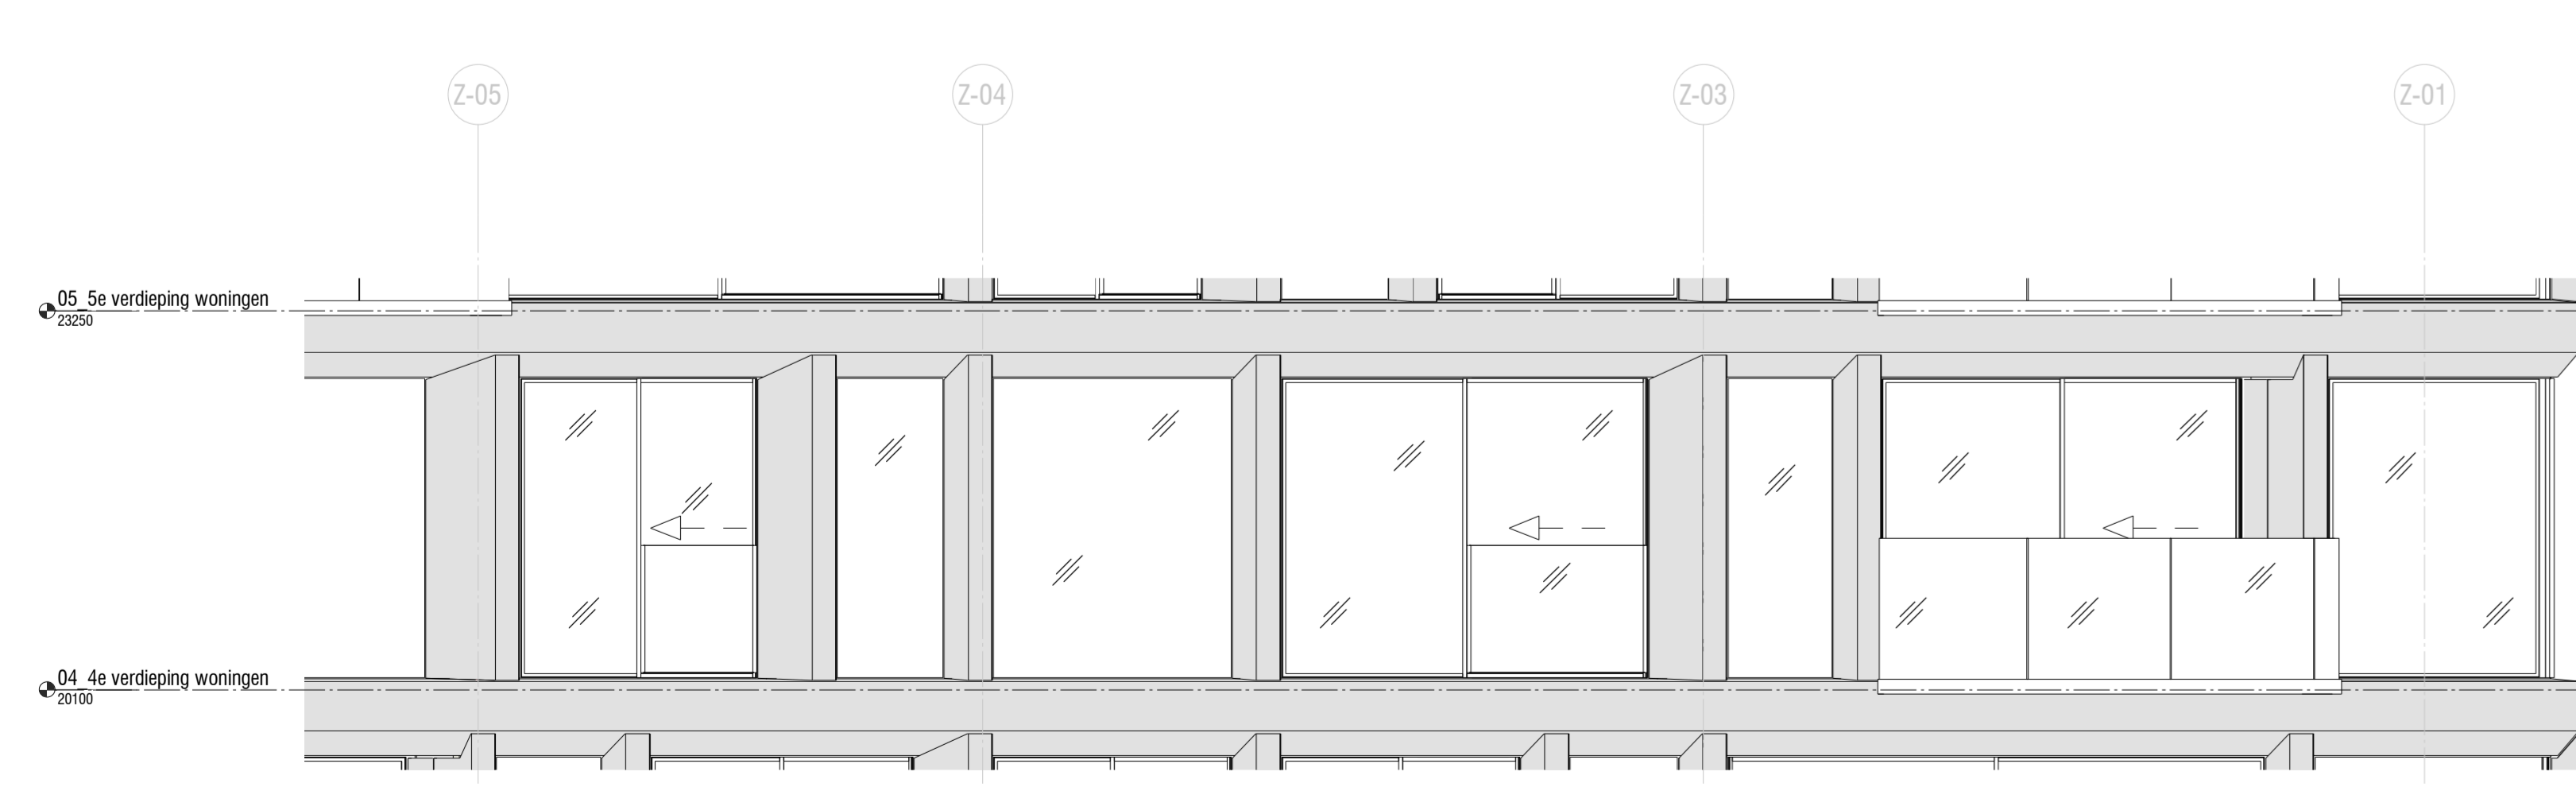

2 1:50 West gevel woning

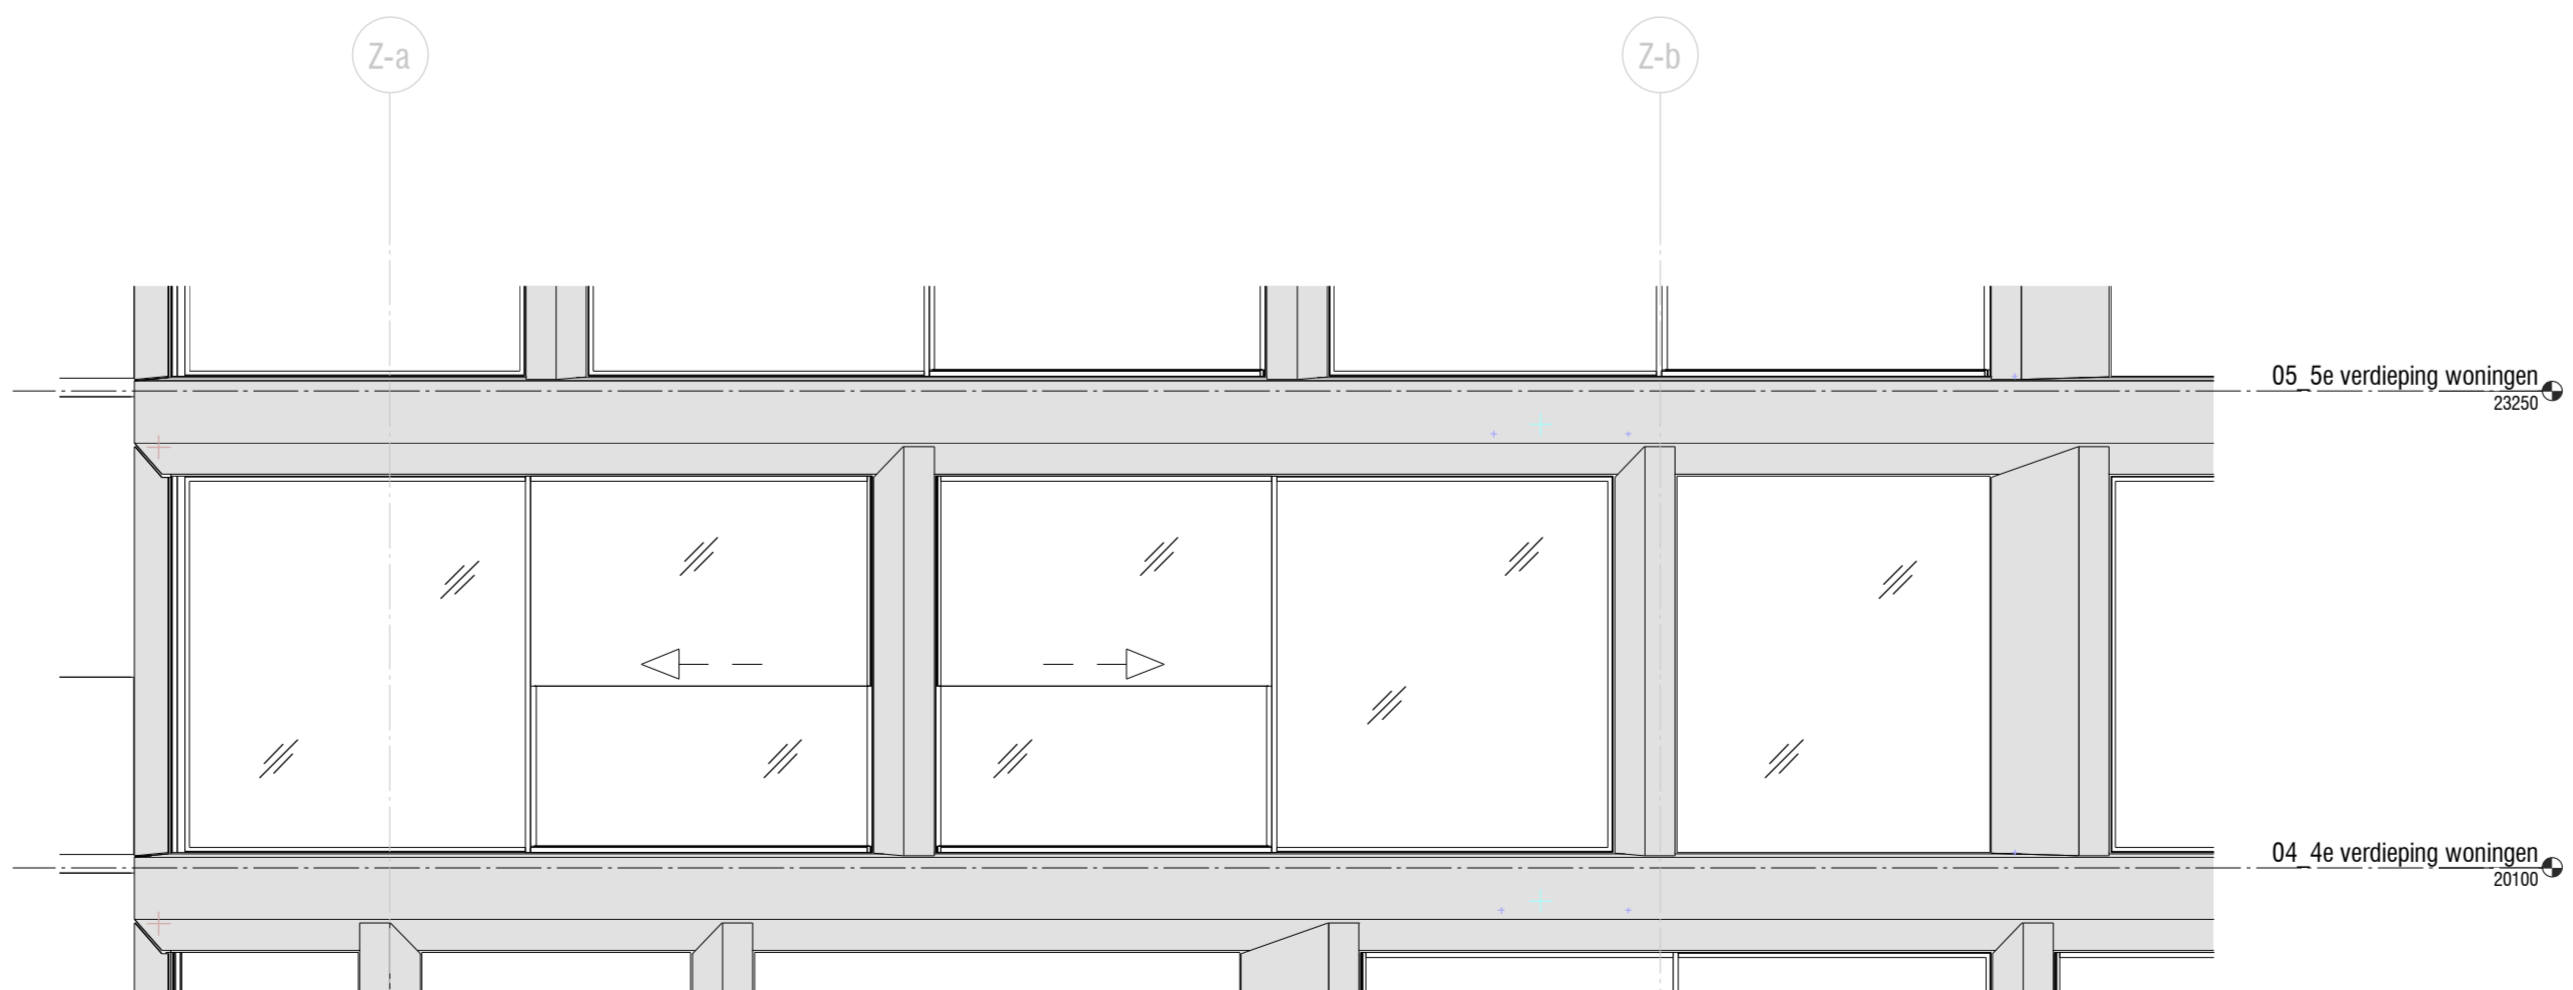

3 1:50 Zuid gevel woning

Legenda

Afkortingen	Bouwstof
KT lockkast	Gewapend beton
KK kookkast	Kalkschrans
VK vrieskast	metabulat wand
WV afwastafel	metabulat voorzet wand
WM wasmachine	houtkernl gevel element met isolatie
WD wasdroger	
WTW warmte terugwin unit	
Opmerkingen	
• aangegeven maatvoering is in millimeters en afgerond op 50 mm.	
Ventilatie/verwarming/koeling	
RF timer Ventilatie	in wandcutten: zwarte metalen groefkleding
• ruimte bediening thermostaat vloerverwarming/koeling	keramische tegels op vloer
• Bedienpaneel WTW	patroon indicator
• luchtrooster mechanische ventilatie	glas in aanzicht
• verdeler vloerverwarming	schuifrichting open/afsluiten deur aanzicht
	schuifrichting open/afsluiten deur platgevoel
	30 min. brandwerende deur
	30 min. brandwerende deur met stalen
Electra	
• 1p schakelaar	wandcontactdoos perilex
• 1p schakelaar waterdicht	aanrijpunt wifl
• schakelaar enkelvoudig	datapunt enkelvoudig
• schakelaar enkelvoudig	datapunt 2-voudig
• dimmer	plafond lichtpunt
• aansluitpunt 2-voudig	toetscherm
• aansluitpunt bedraad	deurbelruiker
• aansluitpunt onbedraad	verlichtings armatuur waterdicht
• wandcontactdoos 2-voudig boven elkaar	licht aansluitpunt bedraad
• wandcontactdoos 2-voudig naast elkaar	beveiligings meter
• wandcontactdoos 2-voudig naast elkaar waterdicht	optische merker

Inhouding dezer:
UNStudio (ONS) Stadhouderlaan 113, 1070 XJ Amsterdam
 tel +31 20 530 20 40
 email info@unstudio.com
 internet www.unstudio.com

ARCHITECT en BOUWKUNDIGE UITVERING

Ode
 APARTMENTS

00A cv
 Rijkspad 1, 1076 CV Amsterdam
 tel +31 20 264 99 99
 email info@voorzieningsbedrijf.nl
 internet www.voorzieningsbedrijf.nl

datum 12-02-2021 getekend ALDN
 schaal 1:50 gecontroleerd ALDN
 formaat A1 project nr. 2015-047
 wijziging datum omschrijving getekend gecontroleerd

fase Verkooptekeningen
 status DEFINITIEF
 bouwdeel

onderdeel Verkooptekening
 Bouwnummer 17

titel **UNS-UO W0.04-01.04-VD01**
 projectpartner fase bouwdeel verd. onderdeel volgr. wfp.