


1 1:50 Plattegrond




4 1:200 Zuid gevel


5 1:200 West gevel

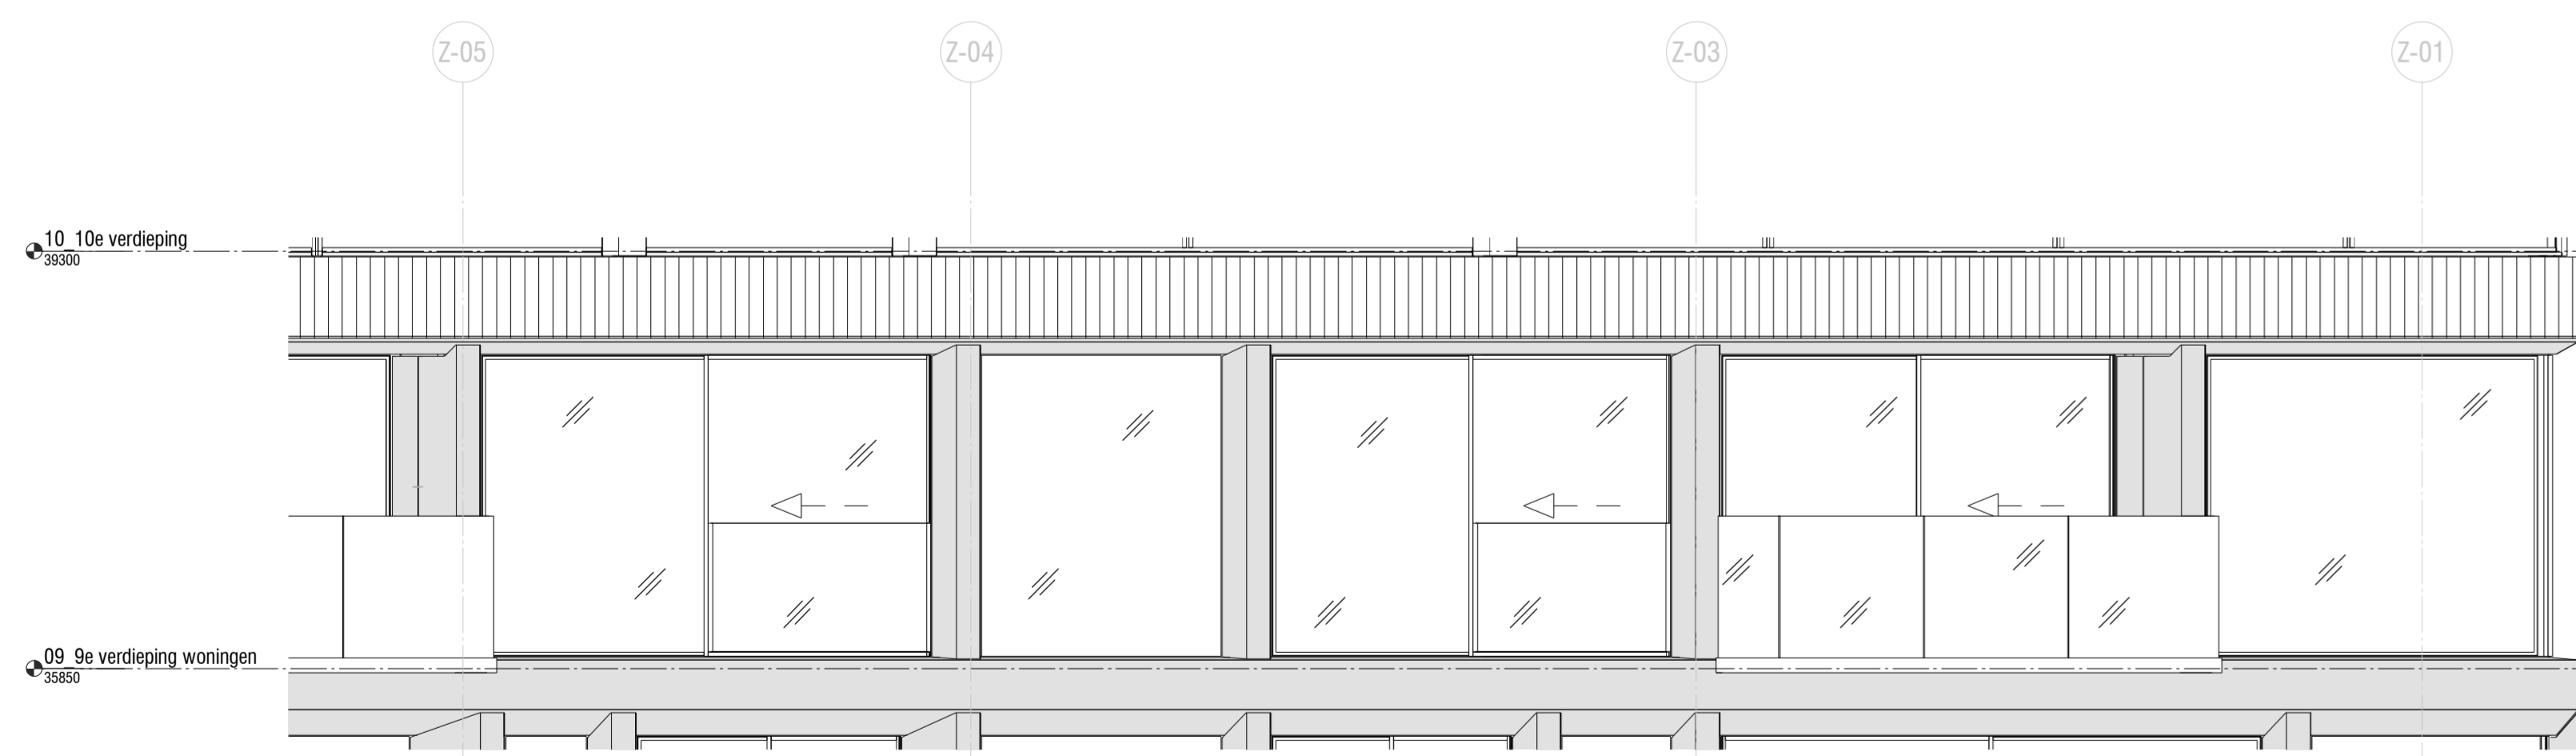

2 1:50 West gevel woning

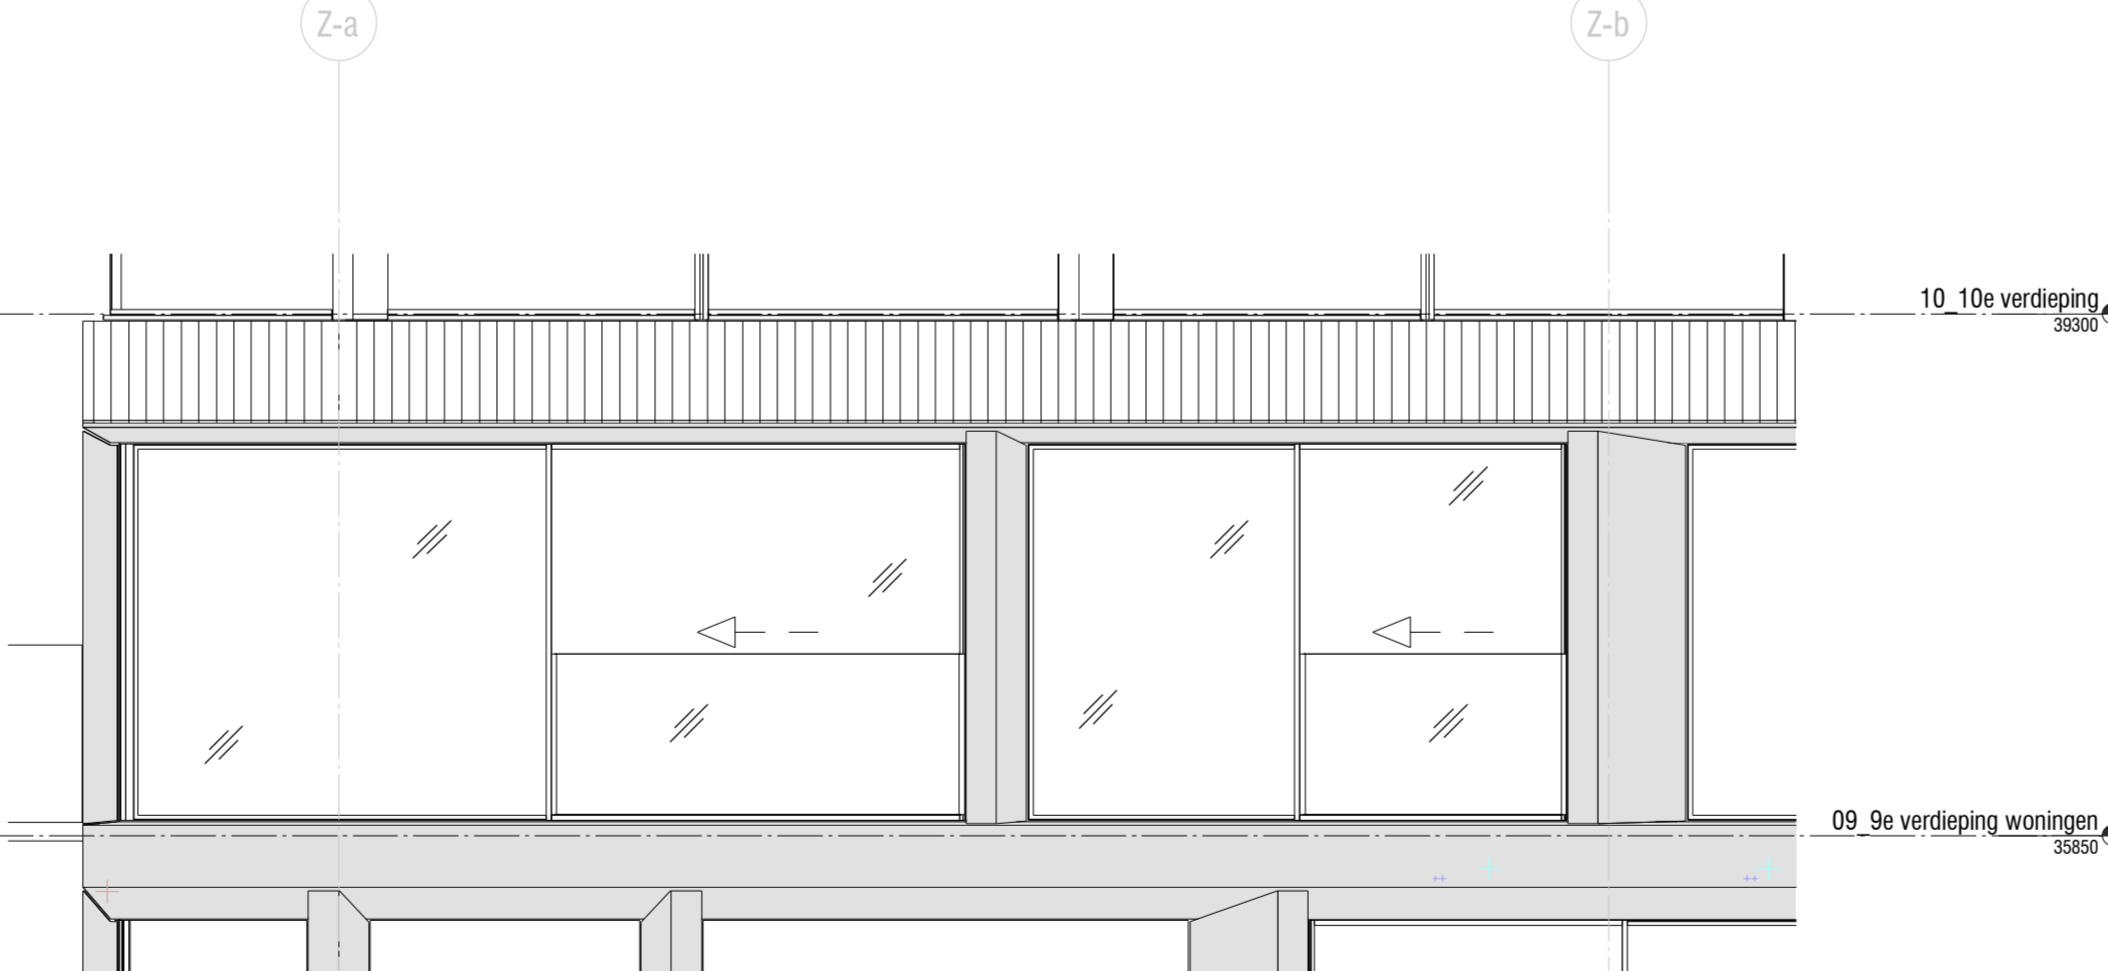

3 1:50 Zuid gevel woning

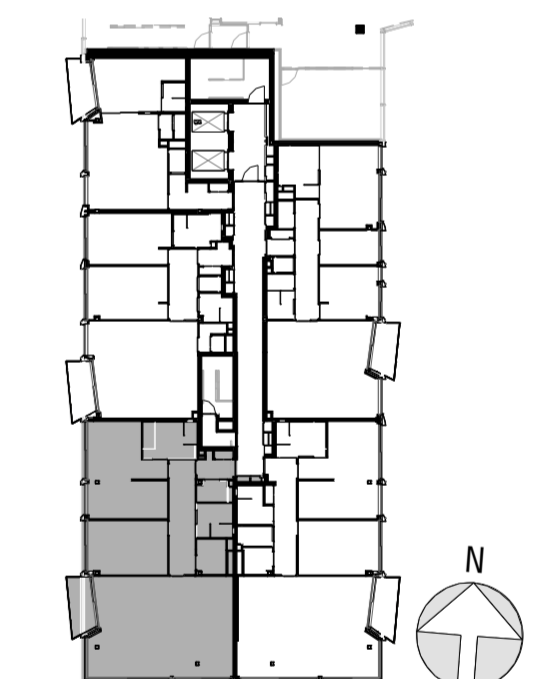

6 1:500 overzicht 9de verdieping

0 1 2 3 4 5 meter

Legenda

Afkortingen	Bouwlijning
KT lockkast	Gewapend beton
KK kookkast	Kalkleucos
VK vrieskast	metabulat wand
AW afwasmiddel	metabulat voorzet wand
WM wasmachine	houtkernl gevel element met isolatie
WD wasdroger	in wandcotte: zwarte metalen groefkasting
WTW warmte terugwin unit	keramische tegels op vier potvoet indicatie
	glas in aanzicht
	RF timer Ventilatie
	schuifrichting sluitaan/door aanzicht
	schuifrichting sluitaan/door platgevoel
	30 min. brandwerende deur
	30 min. brandwerende deur met stalen
	Electra
	wandcontactdoos perlix
	to schakelaar
	aanrijpunt wifl
	to schakelaar waterdicht
	datapunt enkelvoudig
	pushschakelaar enkelvoudig
	datapunt 2-voudig
	plafond lichtpunt
	dimmer
	plafondcontact 2-voudig
	aanrijpunt bedraad
	toetscherm
	aanrijpunt onbedraad
	deurbelruiker
	wandcontactdoos 2-voudig boven elkaar
	verlichtings armatuur waterdicht
	wandcontactdoos 2-voudig naast elkaar waterdicht
	licht aansluitpunt bedraad
	wandcontactdoos 2-voudig naast elkaar
	beveiligings meter
	wandcontactdoos 2-voudig naast elkaar waterdicht
	optische meter

Inhoudt de: **UNS-UO** (ONS) Stadhouderskade 113, 1070 KJ Amsterdam tel +31 20 530 20 40 email info@unsstudio.com internet www.unstudio.com

ARCHITECT en BOUWKUNDIGE UITWERKING

project **Ode** ODA cv

datum 12-02-2021 getekend ALDN

schaal 1:50 gecontroleerd ALDN

formaat 1180 x 944 mm project nr. 2015-047

wijziging datum omschrijving getekend gecontroleerd

fase Verkooptekeningen

status DEFINITIEF

boundeet

onderdeel **Verkooptekening**
Bouwnummer 40

blad **UNS-UO W0.09-01.04-VD01**

projectpartner fase boundeet verif. onderdeel volgr. wfp.