


1 1:50 Plattegrond



2 1:50 Gevel woning

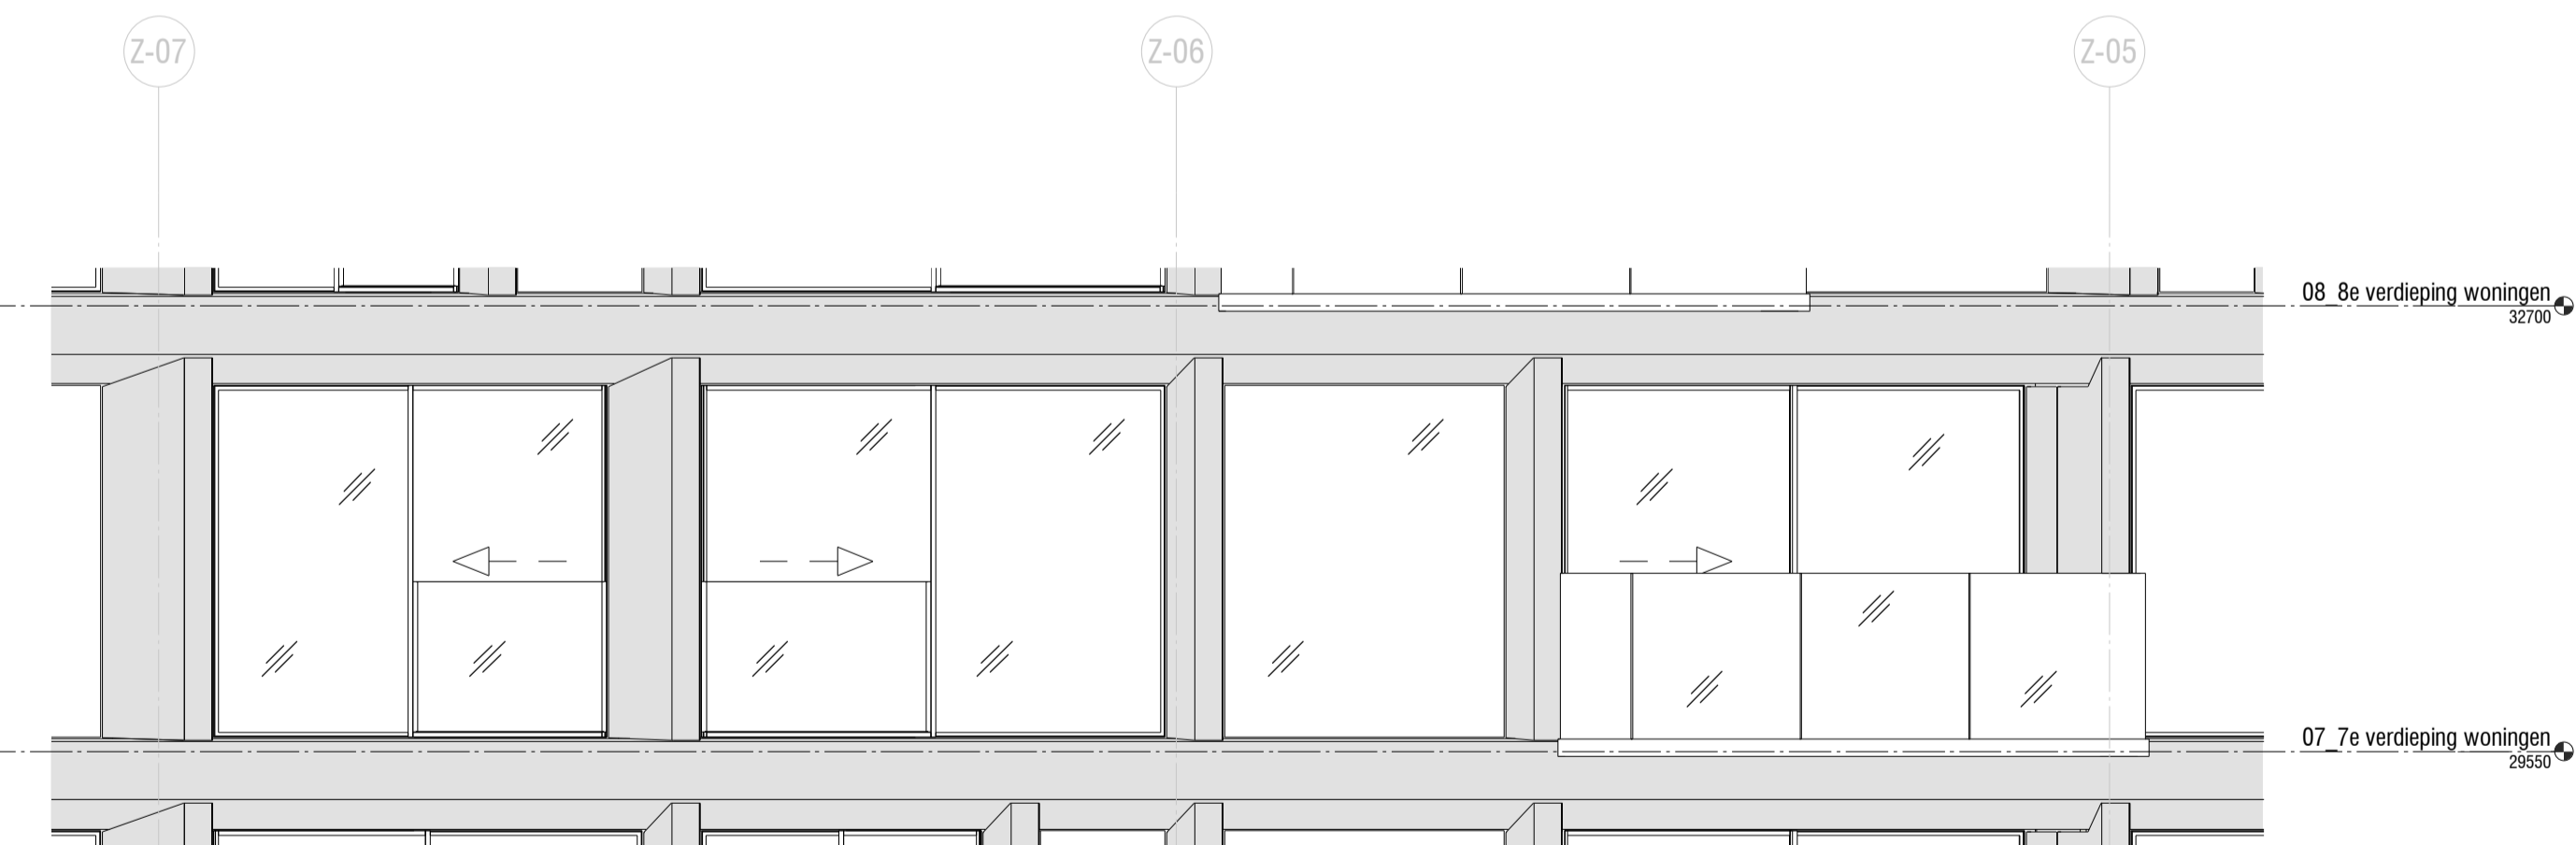


3 1:200 West gevel



Legenda

| Atkeringen | Bouwkundig |
|--------------------------|---|
| KT kooktoestel | Gewapend beton |
| KK kookkast | Kalkzandsteen |
| VK vrieskast | metaalstud wand |
| WV afwastoezel | metaalstud voorzet wand |
| WM wasmachine | houtskelud gevel element met loekste |
| WD wasdroger | |
| WTW warmte terugwin unit | |
| | in aanzichten: zwarte metalen gevelkleeding |
| | keramische tegels op vloer patroon indicatief |
| | glas in aanzicht |
| | schuifrichting schuifraam/deur aanzicht |
| | schuifrichting schuifraam/deur plattegrond |
| | 30 min. brandwerende deur |
| | 30 min. brandwerende deur zelf sluitend |
| | luchtroosters mechanische ventilatie |
| | verdelers vloerverwarming |
| | Electra |
| | wandcontactdoos perlex |
| | aansluitpunt wift |
| | datapunt enkelvoudig |
| | datapunt 2 voudig |
| | plafond lichtpunt |
| | touchscreen |
| | deurbel/drukker |
| | verlichtings armatuur waterdicht |
| | licht aansluitpunt bedraad |
| | bewegings melder |
| | optische melder |

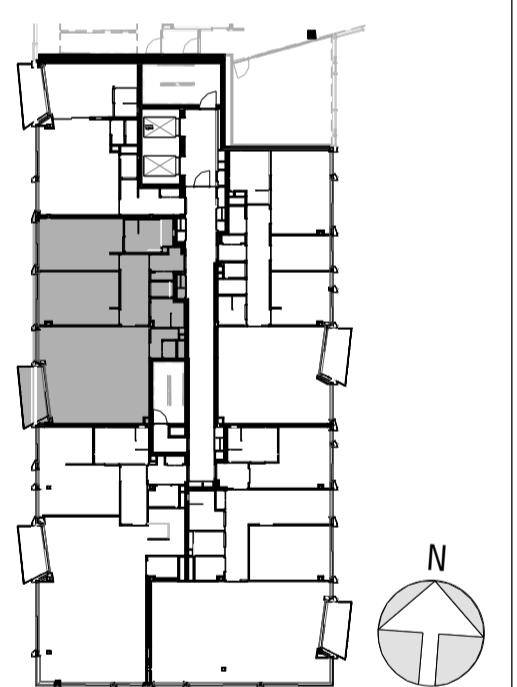

4 1:500 overzicht 7de verdieping

tekening door:
 UNSStudio (UNS) Stadhouderkade 113, 1070 AJ Amsterdam
 tel +31 20 570 20 40
 email info@unstudio.com
 internetadres www.unstudio.com

ARCHITECT en BOUWKUNDIGE UITWERKING
 project
Ode
 APARTMENTS
 OOA cv
 IJsbampad 1, 1076 CY Amsterdam
 tel +31 20 304 99 99
 email info@oodestudio.nl
 internetadres www.oodestudio.nl

datum 12-02-2021 getekend ALGN
 schaal 1:50 gecontroleerd ALGN
 formaat A1 project nr. 2015-047
 wijziging datum omschrijving getekend gecontroleerd

fase Verkooptekeningen
 status DEFINITIEF
 bouwdeed

onderdeel Verkooptekening
 Bouwnummer 30

titel
UNS-UO W0.07-01.04-VB01
 projectpartner fase bouwdeed verid. onderdeel volgnr. wjp.