




1 1:50 Plattegrond

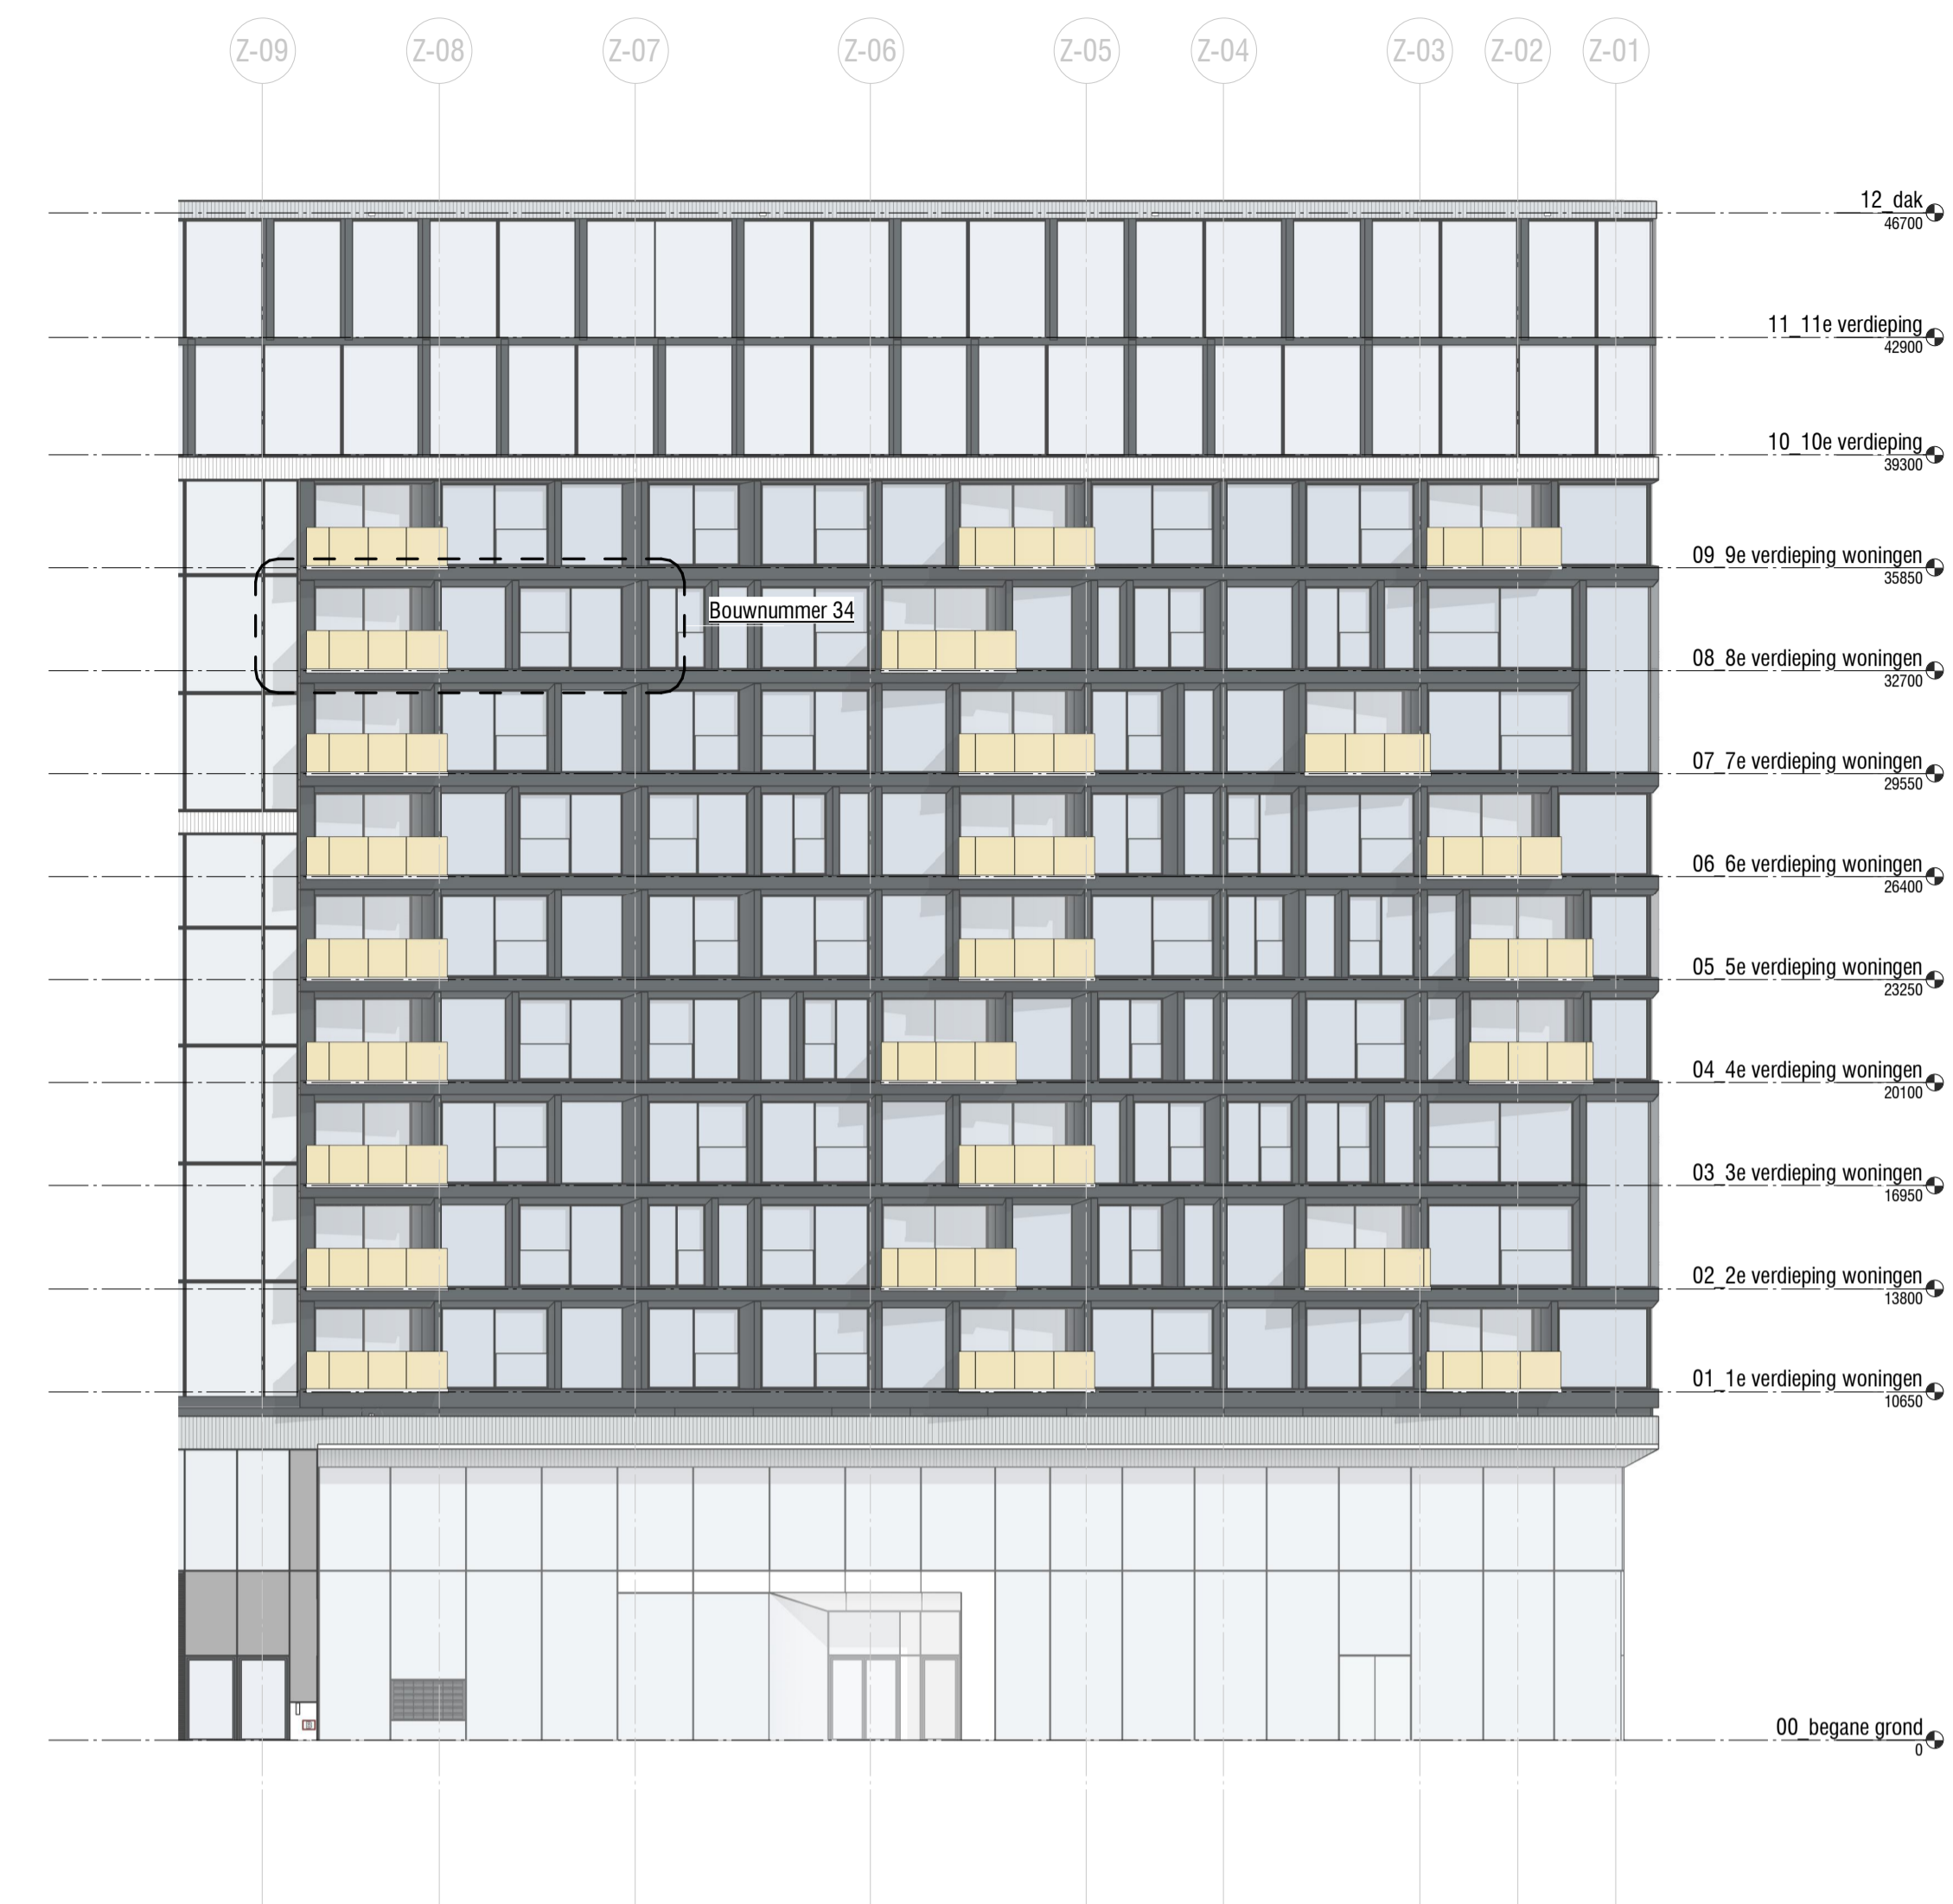

3 1:200 West gevel

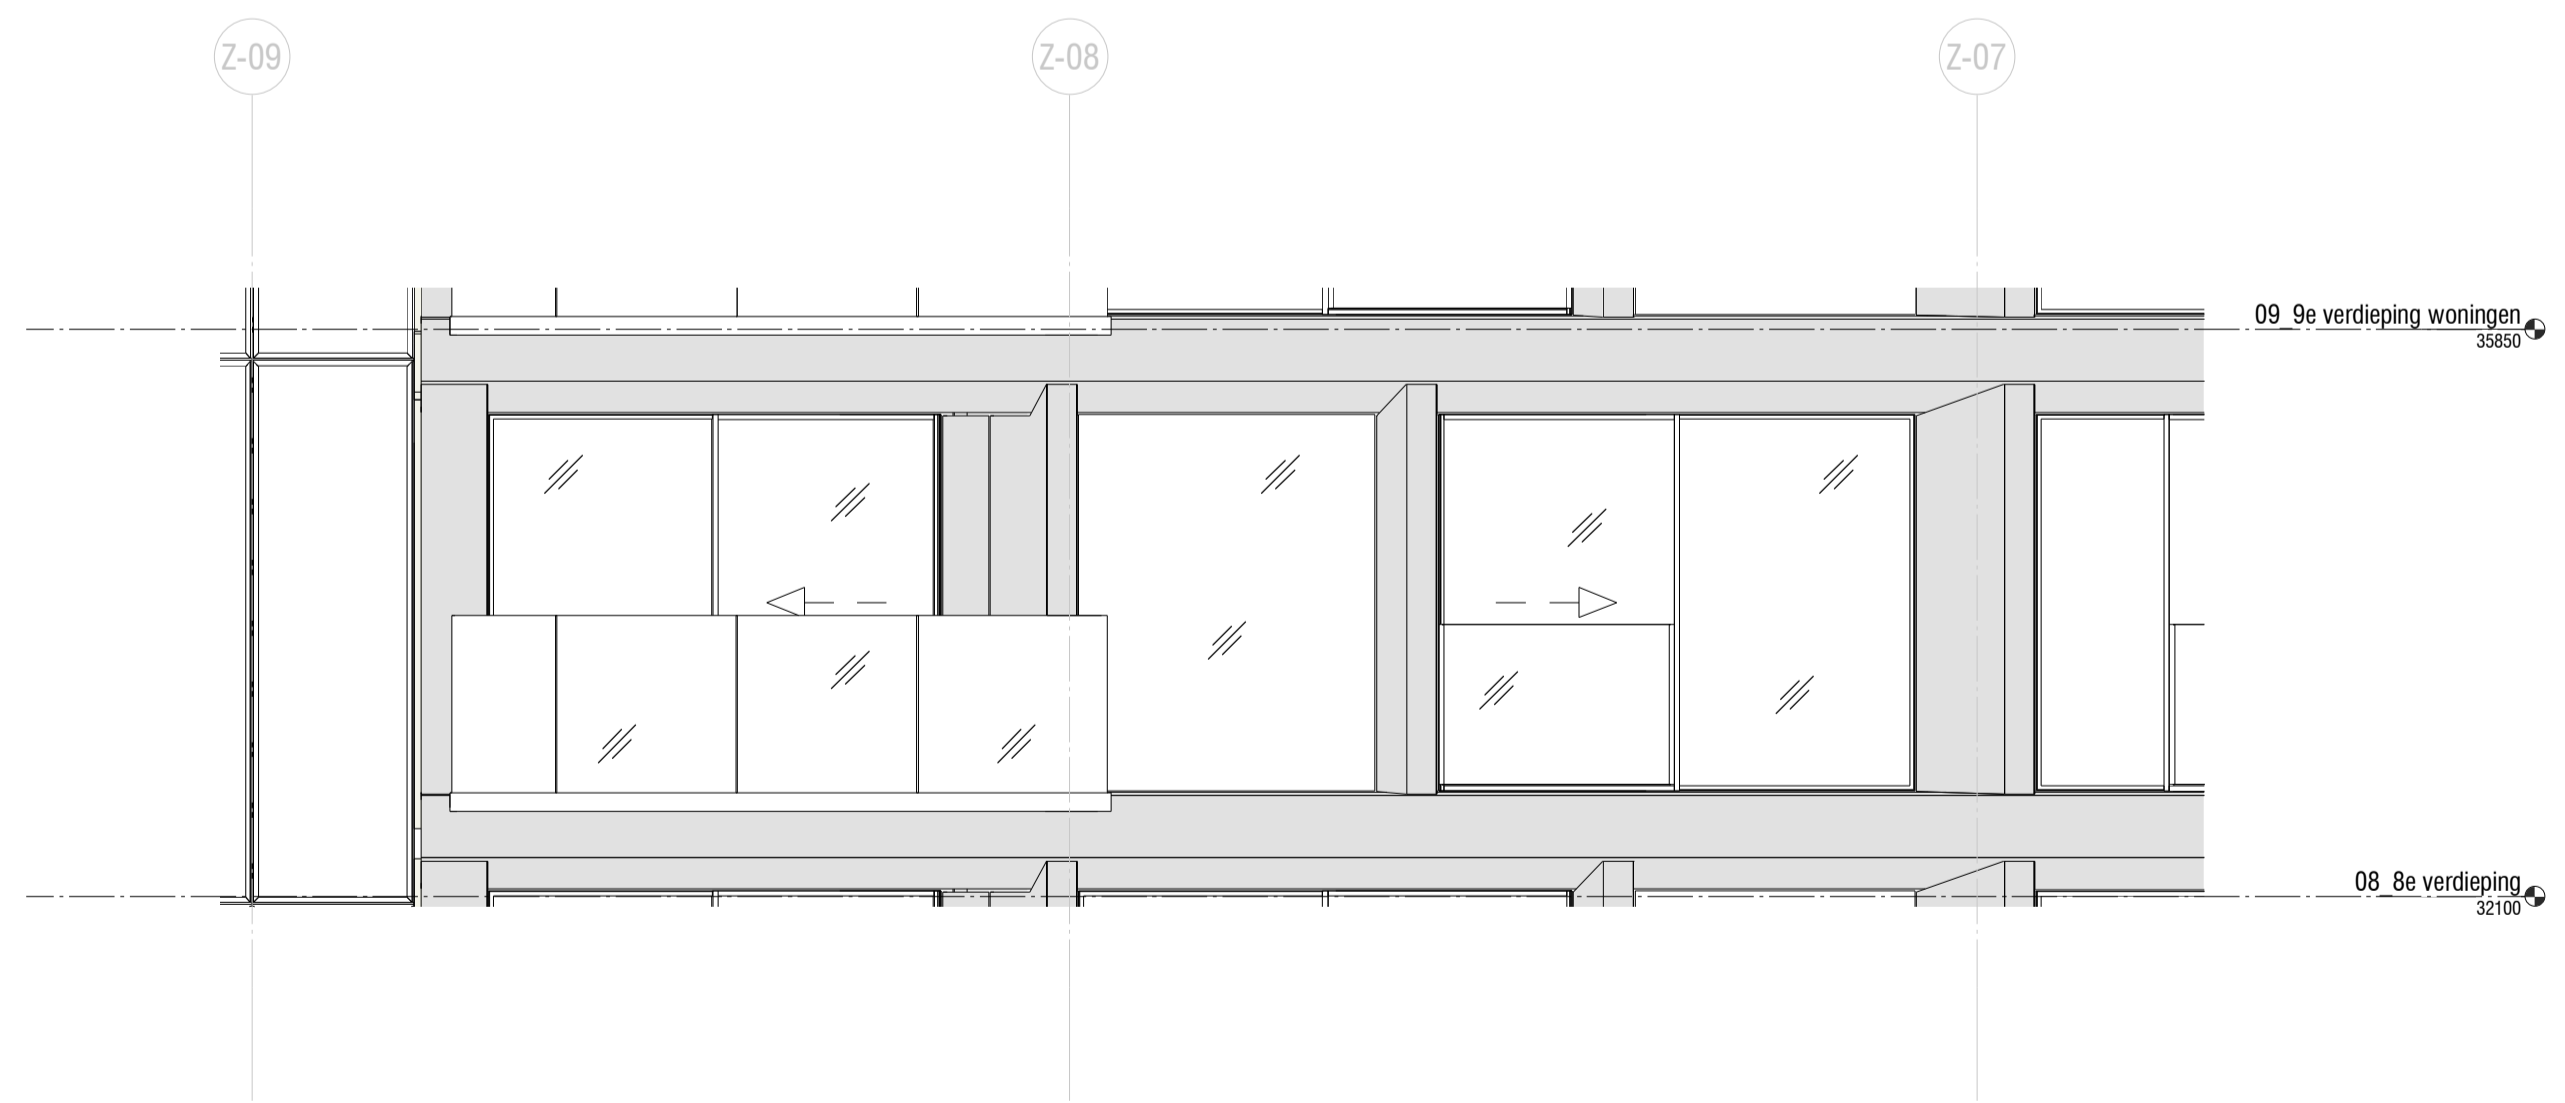

2 1:50 Gevel woning

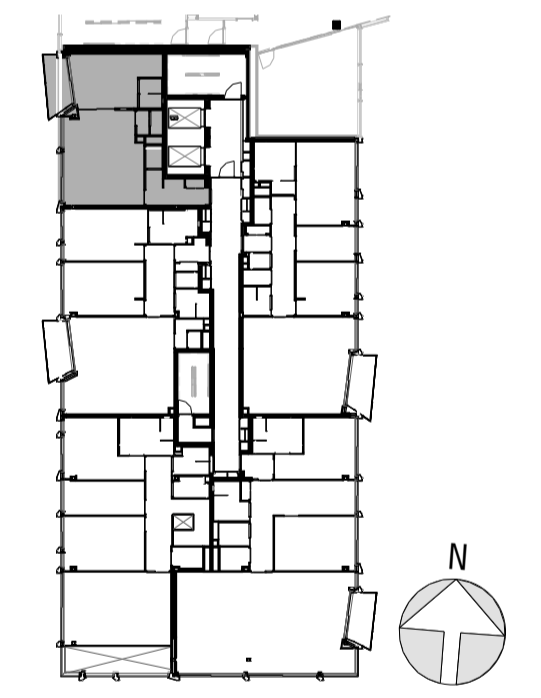

4 1:500 overzicht 8de verdieping

**Legenda**

<b>Atkeringen</b>	<b>Bouwlandig</b>
KT kooktoestel	Gewapend beton
KK kookkast	Kalkzandsteen
VK vrieskast	metaalstud wand
WV afwastotel	metaalstud voorzet wand
WM wasmachine	houtskelk gevel element met loofle
WD wasdroger	
WTW warmte terugwin unit	
<b>Opmerkingen</b>	
• aangegeven maatvoering is in millimeters en afgerond op 50 mm.	
<b>Ventilatie/verwarming/koeling</b>	
RF timer ventilatie	in aanzichten: zwarte metalen gevelkleeding
ruimte bediening thermostaat vloerverwarming/koeling	keramische tegels op vloer patroon indicatief
Bedieningspaneel WTW	glas in aanzicht
luchtroosters mechanische ventilatie	schuifrichting shut/aan/deur aanzicht
verdelers vloerverwarming	schuifrichting shut/aan/deur plattegrond
	30 min. brandwerende deur
	30 min. brandwerende deur zelf sluitend
<b>Electra</b>	<b>Electra</b>
1p schakelaar	wandcontactdoos perlex
1p schakelaar waterdicht	aansluitpunt wift
pusschakelaar eenkolvoudig	datapunt eenkolvoudig
pusschakelaar eenkolvoudig dimmer	datapunt 2 vouddig
pusschakelaar 2 vouddig	plafond lichtpunt
aansluitpunt bedraad	touchscreen
aansluitpunt onbedraad	deurbel/drukker
wandcontactdoos 2 vouddig boven elkaar	verlichtings armatuur waterdicht
wandcontactdoos 2 vouddig boven elkaar waterdicht	licht aansluitpunt bedraad
wandcontactdoos 2 vouddig naast elkaar	bewegings melder
wandcontactdoos 2 vouddig naast elkaar waterdicht	optische melder

**tekening door:**  
**UNSStudio (UNS)** Stadhouderkade 113, 1070 AJ Amsterdam  
 tel +31 20 570 20 40  
 email info@unstudio.com  
 internetadres www.unstudio.com

**ARCHITECT en BOUWKUNDIGE UITWERKING**

**project**  
**Ode APARTMENTS** OOA cv  
 IJsbangpad 1, 1076 CY Amsterdam  
 tel +31 20 304 99 99  
 email info@oodestudio.nl  
 internetadres www.oodestudio.nl

**datum** 12-02-2021 **getekend** ALGN  
**schaal** 1:50 **gecontroleerd** ALGN  
**formaat** A1 **project nr.** 2015-047  
**wijziging datum omschrijving getekend gecontroleerd**

**fase** Verkooptekeningen  
**status** DEFINITIEF  
**bouwdeel**

**onderdeel** Verkooptekening  
**Bouwnummer 34**

**titel**  
**UNS-UO W0.08-01.04-VA01**

**projectpartner fase bouwdeel verid. onderdeel volgnr. vjg.**