


1 1:50 Plattegrond




4 1:200 West gevel


5 1:200 Zuid gevel

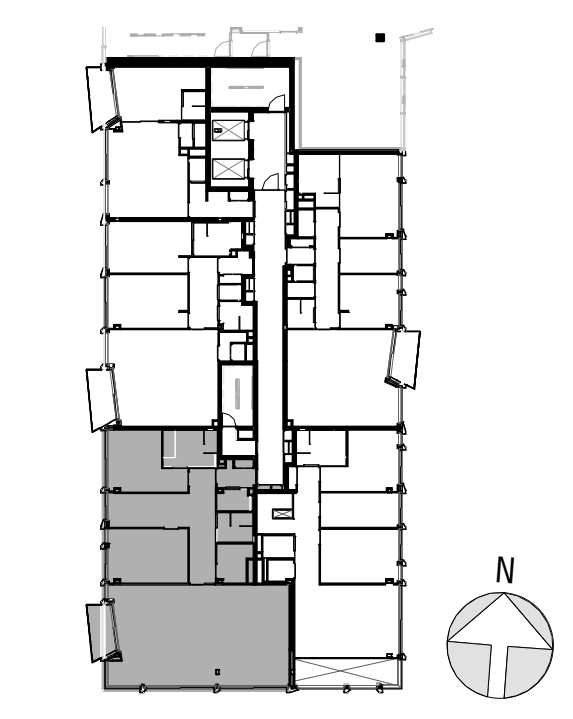

6 1:500 overzicht 5de verdieping

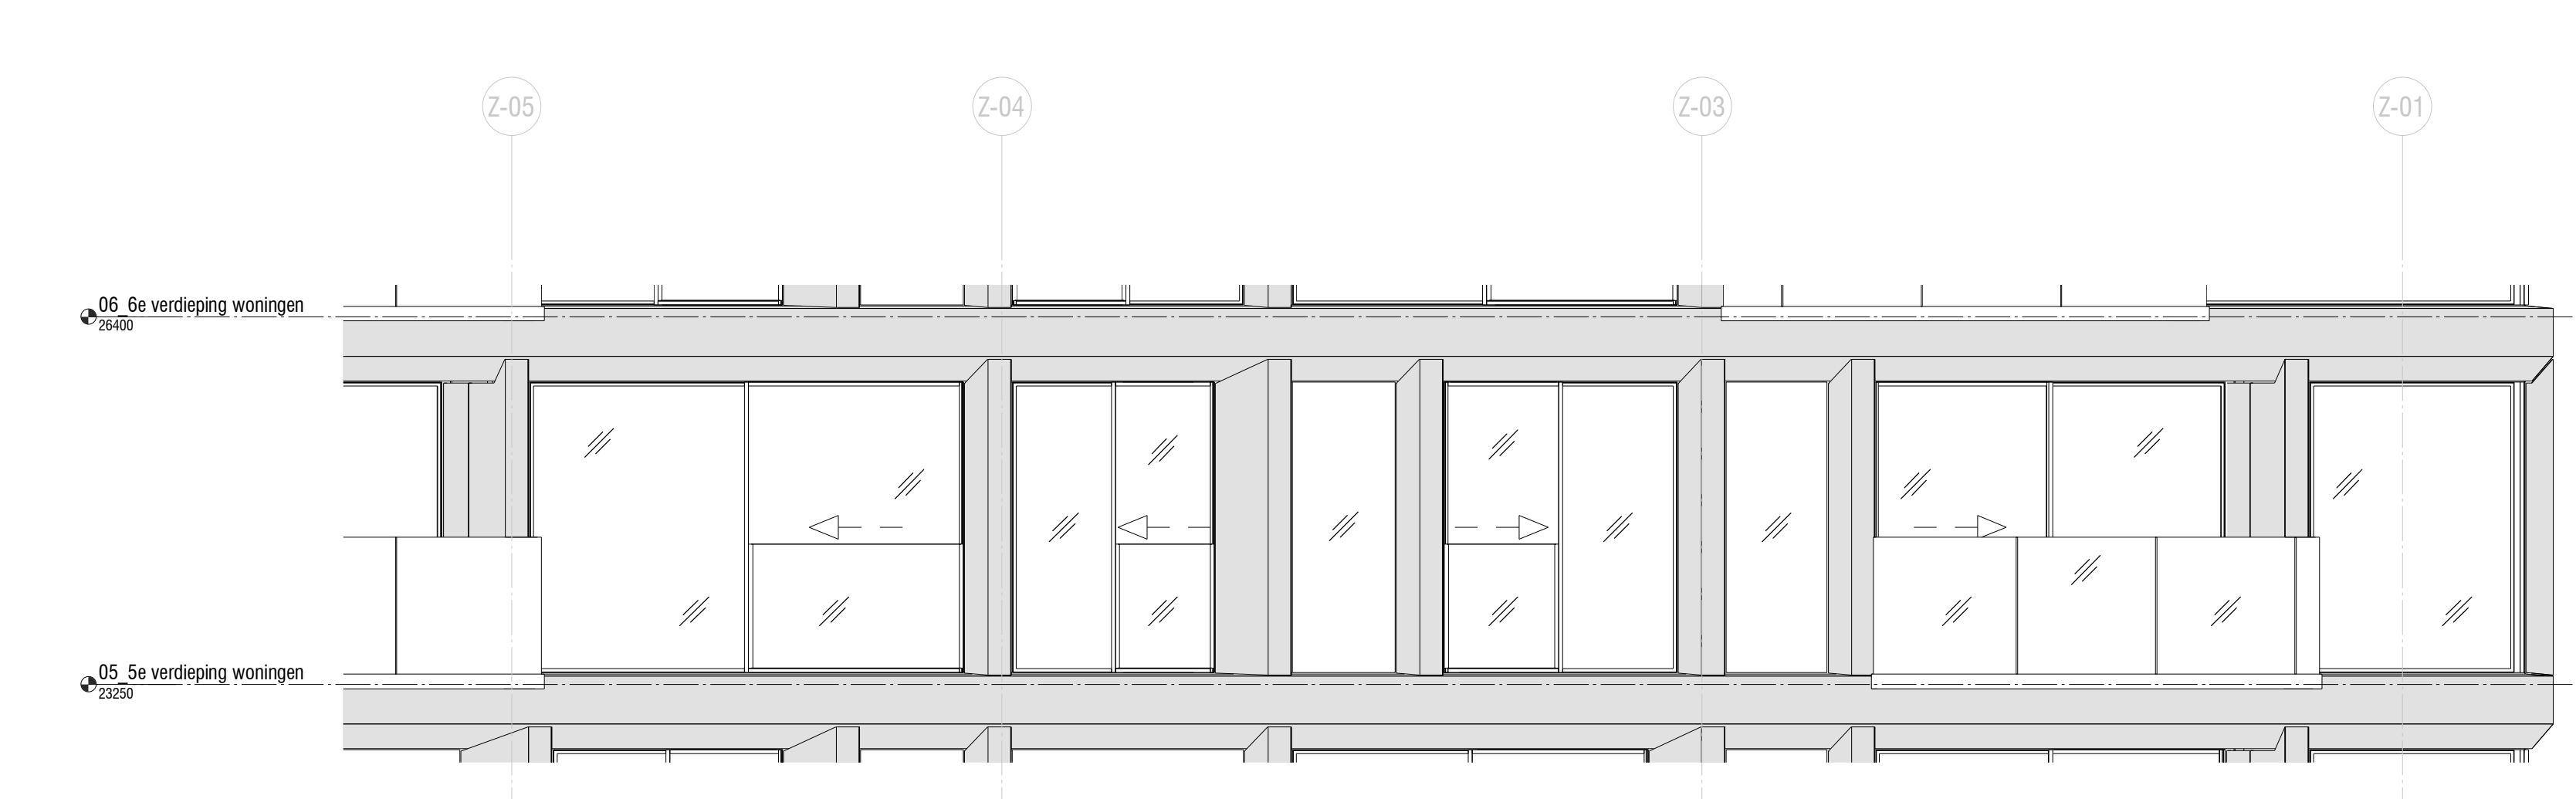

2 1:50 West gevel woning

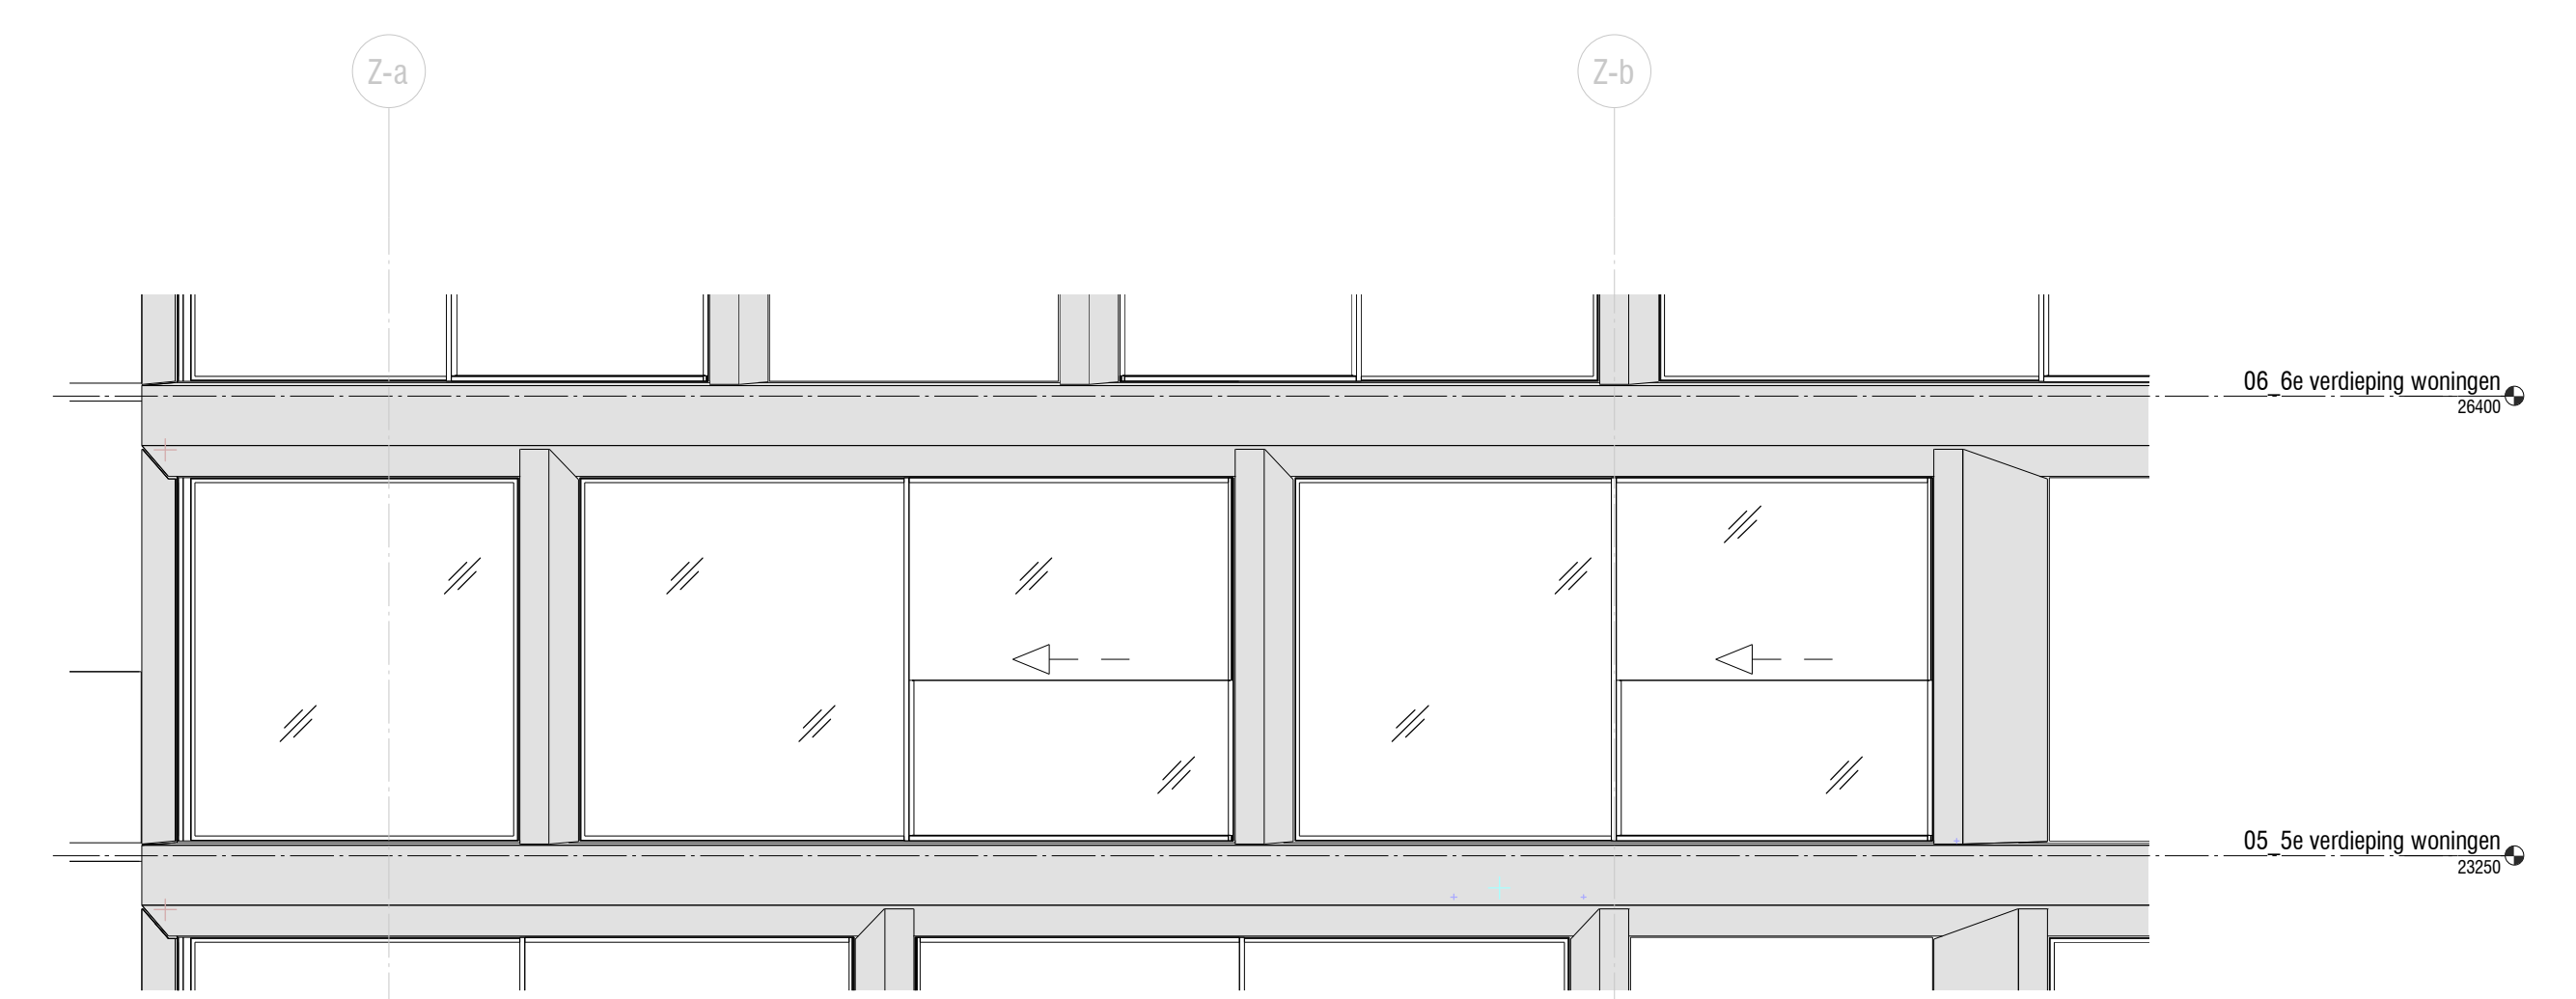

3 1:50 Zuid gevel woning

Legenda

Afkortingen	Bouwlijning
KT: kookkast	Grauwspand beton
KK: kookkast	Kalkschrans
VK: vrieskast	metastal wand
WM: wasmachine	metastal voorzet wand
WD: wasdroger	houtkleef gevel element met isolatie
WTW: warmte terugwin unit	in wandkist: zwarte metalen greepkast
	keramische tegels op vier potren indicatie
Opmerkingen	glas in aanzicht
• aangegeven maatvoering is in millimeters en afgerond op 50 mm.	schuifrichting sluitaan/door aanzicht
	schuifrichting sluitaan/door plattegrond
Ventilatie: verwarming: koeling	30 min. brandwerende deur
RF: filter Ventilatie	30 min. brandwerende deur met stalen
•: ruimte bediening thermostaat vloerverwarming: koeling	
•: Bredspanpaneel WTW	
•: luchtrooster mechanische ventilatie	
•: verdeler vloerverwarming	
Electra	
•: 1p schakelaar	wandcontactdoos perilex
•: 1p schakelaar waterdicht	aansluitpunt wifl
•: aansluitpunt aansluitvoeding	datapunt enkelvoudig
•: dimmer	datapunt 2-voudig
•: aansluitpunt 2-voudig	plafond lichtpunt
•: aansluitpunt bedraad	touchscreen
•: aansluitpunt onbedraad	deurbelruiker
•: wandcontactdoos 2-voudig boven elkaar	verlichtings armatuur waterdicht
•: wandcontactdoos 2-voudig naast elkaar	licht aansluitpunt bedraad
•: wandcontactdoos 2-voudig naast elkaar waterdicht	beveiligings meter
•: wandcontactdoos 2-voudig naast elkaar waterdicht	optische meter

Inhouding door:
UNStudio (ONS) Stadhouderslaan 113, 1070 XJ Amsterdam
 tel +31 20 510 20 40
 email info@unstudio.com
 internet www.unstudio.com

ARCHITECT en BOUWKUNDE UITVERKING

project
Ode APARTMENTS ODA cv
 IJbaanpad 1, 1076 CV Amsterdam
 tel +31 20 264 99 99
 email info@ooda.nl
 internet www.ooda.nl

datum 12-02-2021 getekend ALDN
 schaal 1:50 gecontroleerd ALDN
 formaat 1180 x 94 mm project nr. 2015-047
 wijziging datum omschrijving getekend gecontroleerd

fase Verkooptekeningen
 status DEFINITIEF
 bouwdeel

onderdeel Verkooptekening
 Bouwnummer 22

blad
UNS-UO W0.05-01.04-VD01
 projectpartner fase bouwdeel verf. onderdeel volgr. wfp.