

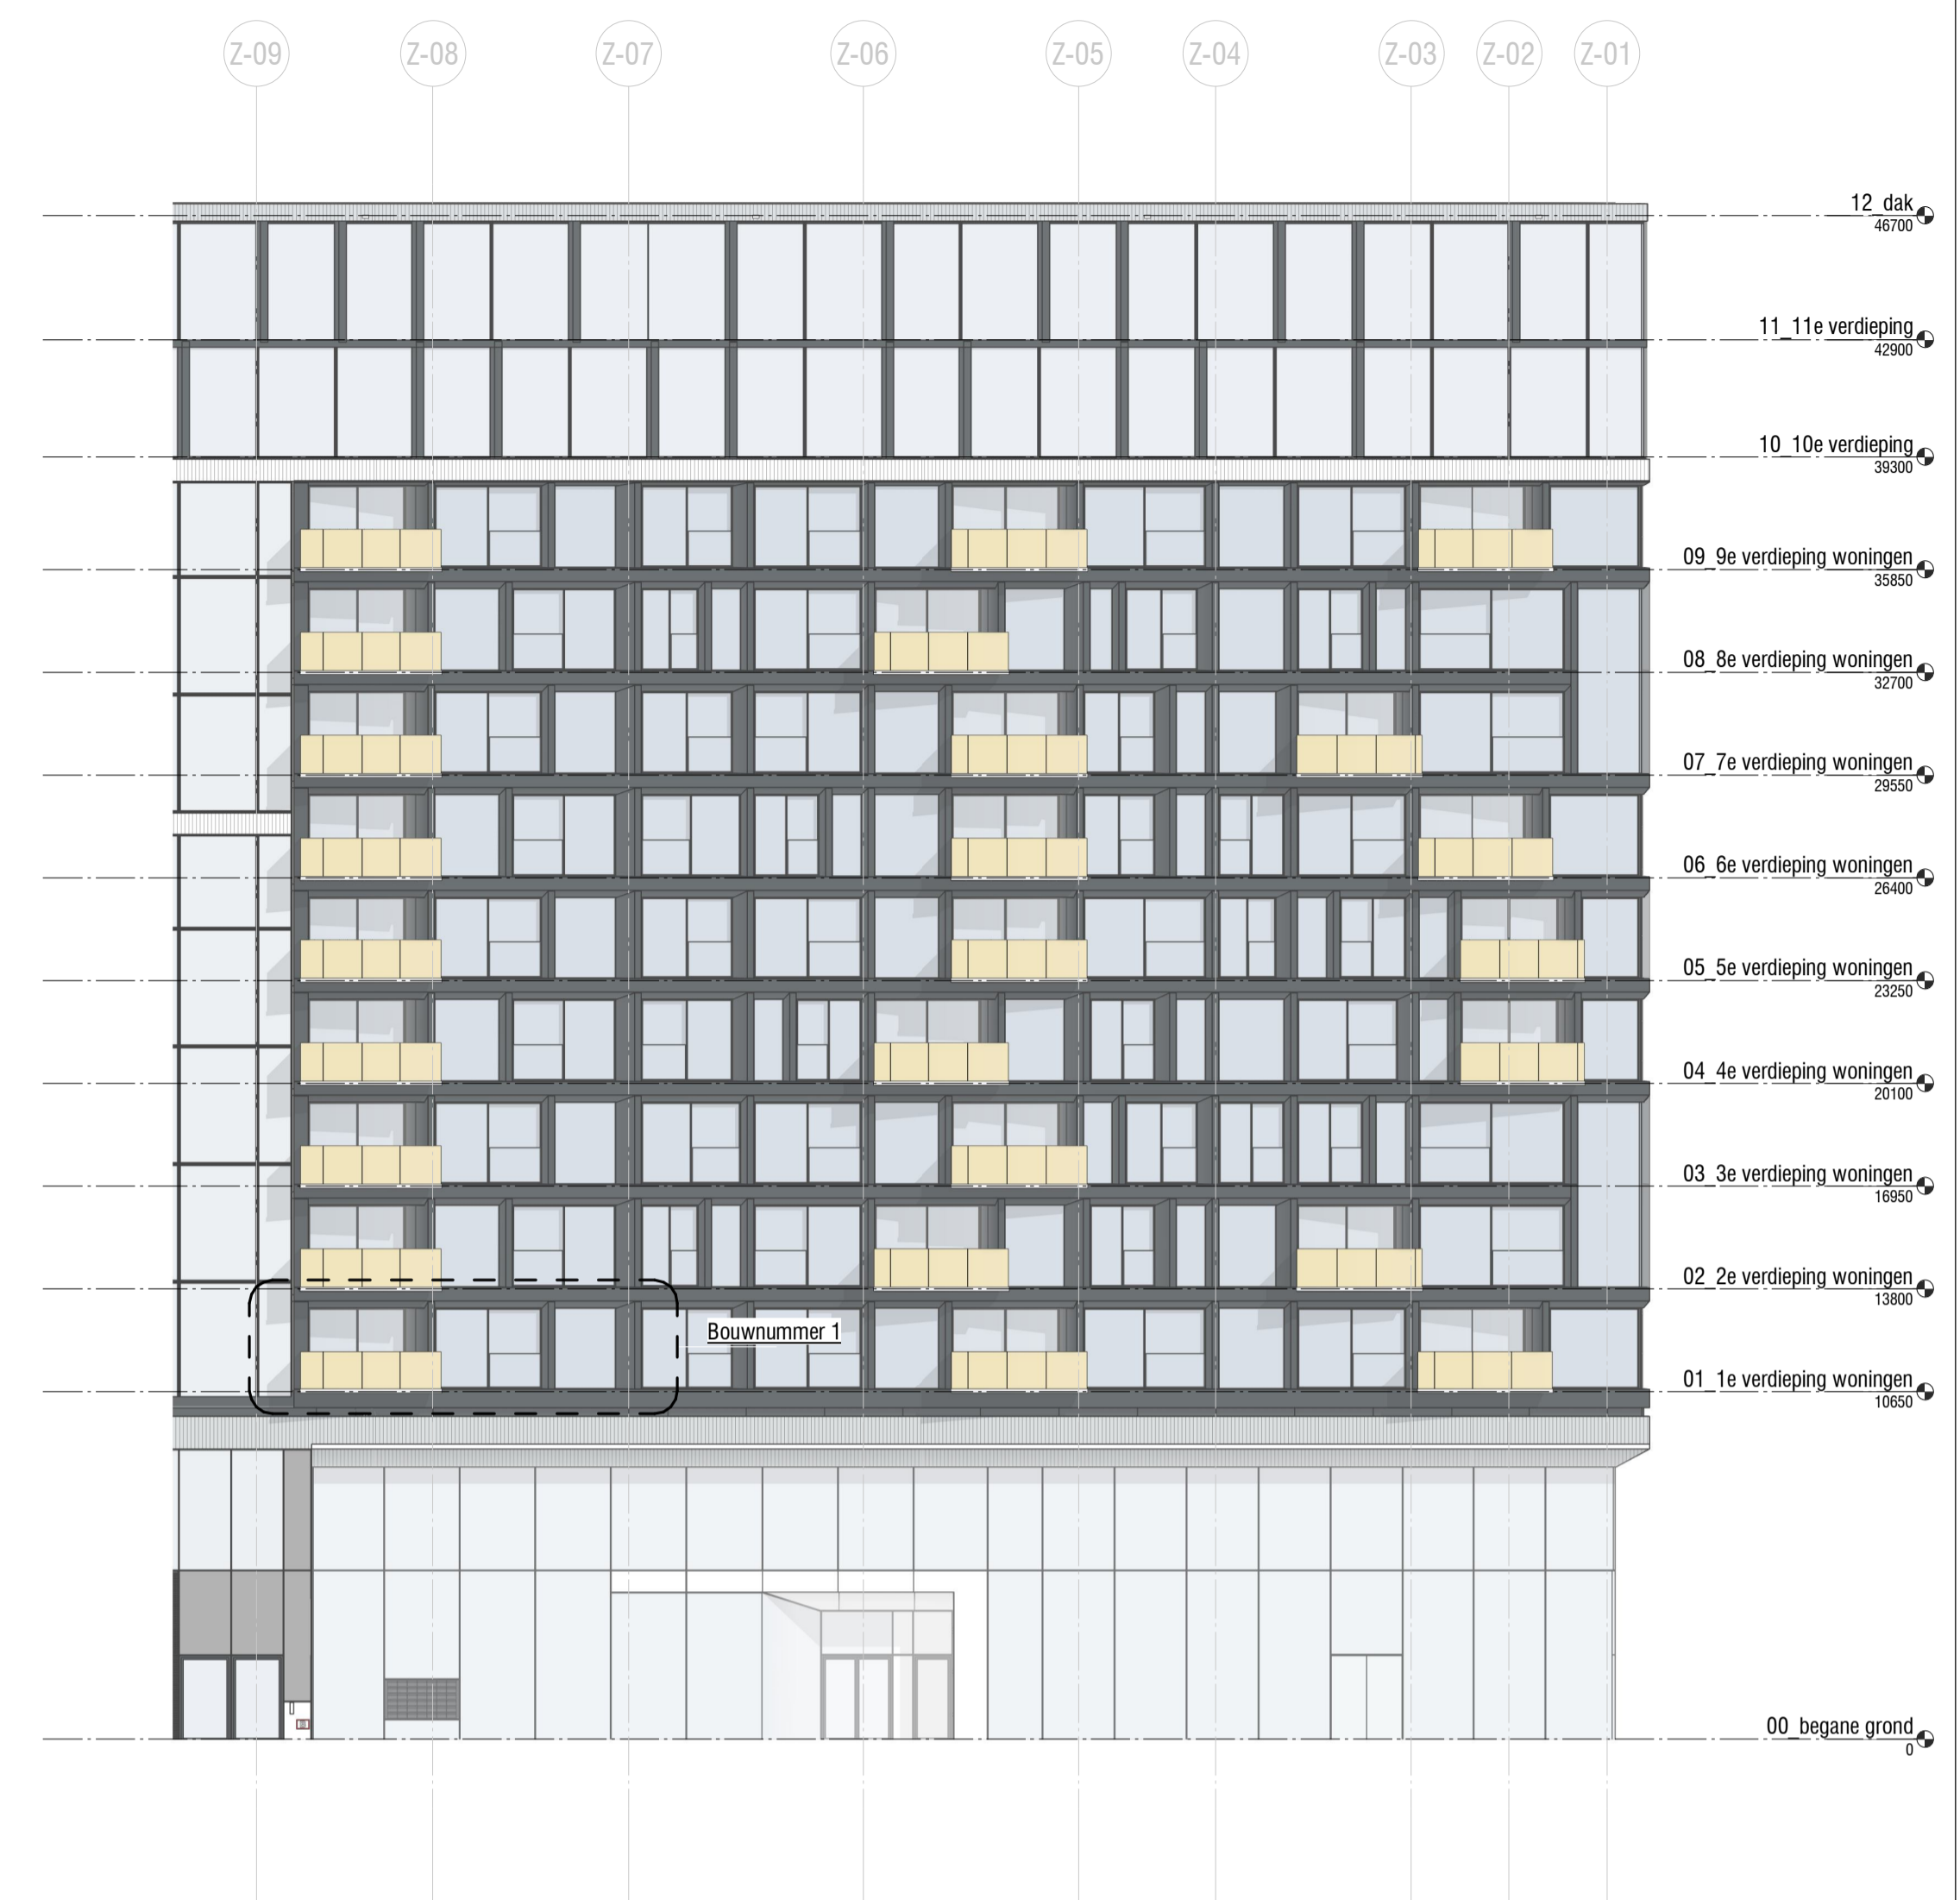



1 1:50 Plattegrond

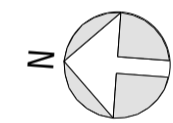

3 1:200 West gevel

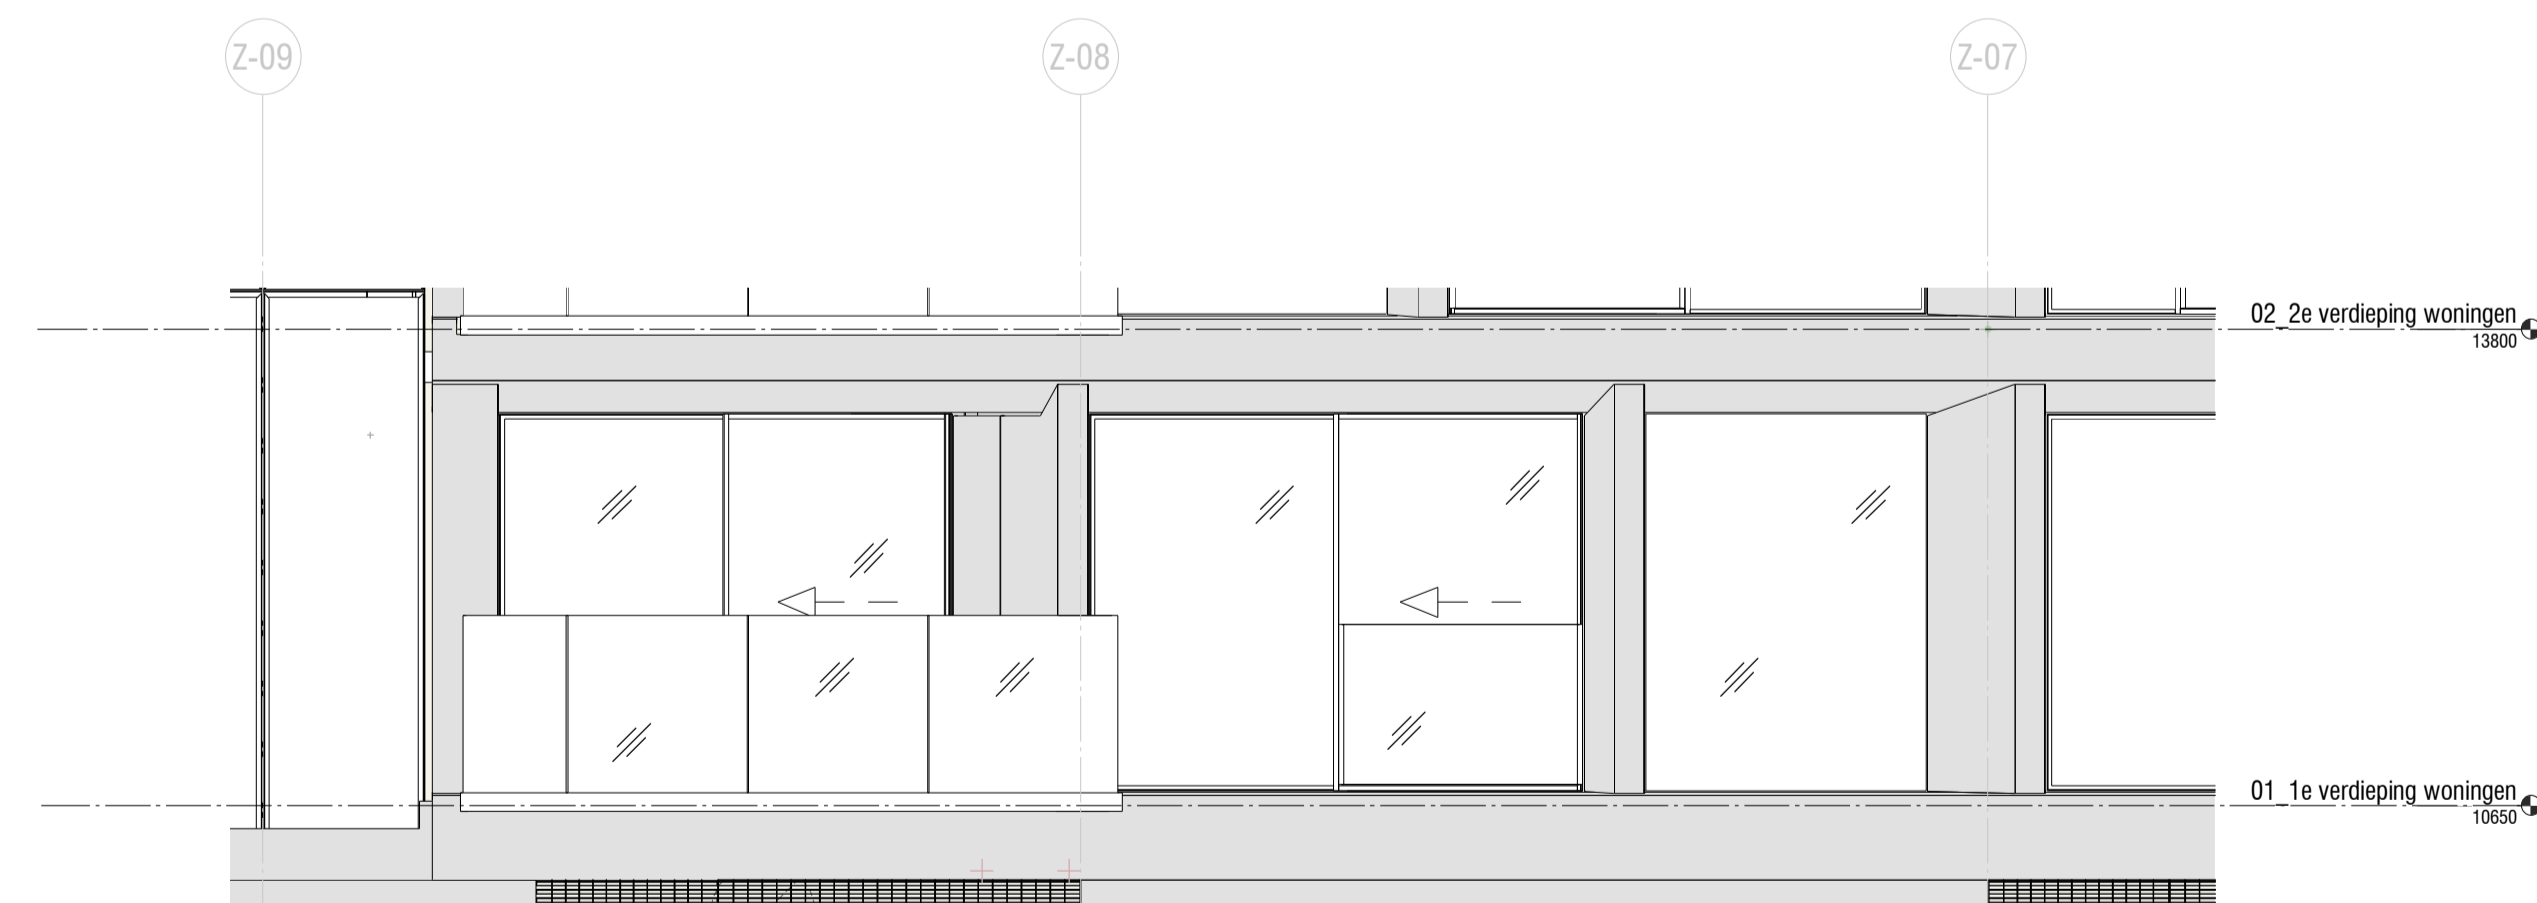

2 1:50 Gevel woning

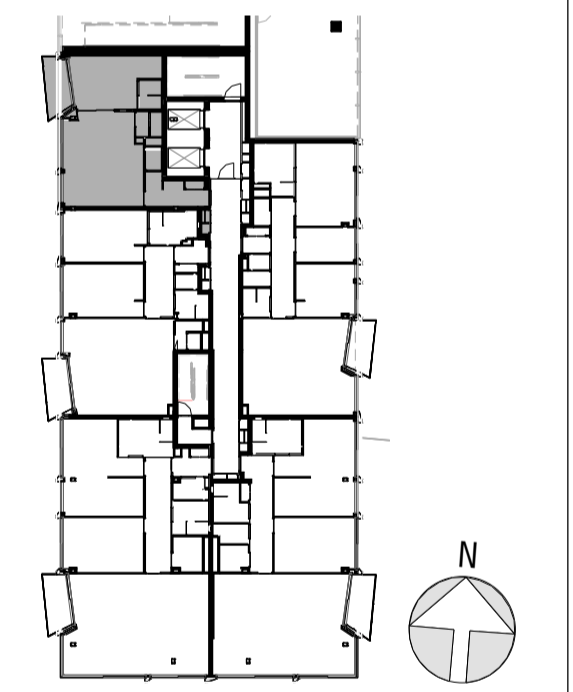

4 1:500 overzicht 1ste verdieping

Legenda

Afkortingen

- KT kooktoestel
- KK kookkast
- VK vrieskast
- WV afwas toestel
- WM wasmachine
- WD wasdroger
- WTW warmte terugwin unit

Opmerkingen

- aangegeven maatvoering is in millimeters en afgerond op 50 mm.

Ventilatie/verwarming/koeling

- RF timer Ventilatie
- ruimte bediening thermostat
- vloerverwarming/koeling
- Bediening WTW
- luchtroosters mechanische ventilatie
- verdelers vloerverwarming

Electra

- 1p schakelaar
- 1p schakelaar waterdicht
- pusschakelaar eenknevendig
- pusschakelaar eenknevendig dimmer
- pusschakelaar 2 voudig
- aansluitpunt bedraad
- aansluitpunt onbedraad
- wandcontactdoos 2 voudig boven elkaar
- wandcontactdoos 2 voudig boven elkaar waterdicht
- wandcontactdoos 2 voudig naast elkaar
- wandcontactdoos 2 voudig naast elkaar waterdicht

Bouwkundig

- Gewapend beton
- Kalkzandsteen
- metaalstud wand
- metaalstud voorzet wand
- houtskelk gevel element met loofle
- in aanzichten: zwarte metalen gevelkleding
- keramische tegels op vloer patroon indicatief
- glas in aanzicht
- schuifrichting schuifraam/deur aanzicht
- schuifrichting schuifraam/deur plattegrond
- 30 min. brandwerende deur
- 30 min. brandwerende deur zelf sluitend

Electra

- wandcontactdoos perlex
- aansluitpunt wifli
- datapunt enkelvoudig
- datapunt 2 voudig
- plafond lichtpunt
- touchscreen
- deurbel/drukker
- verlichtings armatuur waterdicht
- licht aansluitpunt bedraad
- bewegingsmelder
- optische melders

tekening door:
UNSStudio (UNS)
 ARCHITECT en BOUWKUNDIGE UITWERKING
 project **Ode APARTMENTS**
 datum 12-02-2021 getekend ALGN
 schaal 1:50 gecontroleerd ALGN
 formaat A1 project nr. 2015-047
 wijziging datum omschrijving getekend gecontroleerd

fase Verkooptekeningen
status DEFINITIEF
bouwdeel
onderdeel Verkooptekening
Bouwnummer 1
titel UNS-UO W0.01-01.04-VA01
 projectpartner fase bouwdeel vert. onderdeel volg. wijz.

file C:\Werk Local Files\2015-047_UNStudio_M1-2_a_grootdrievl
 11-Feb-21 14:16:03