

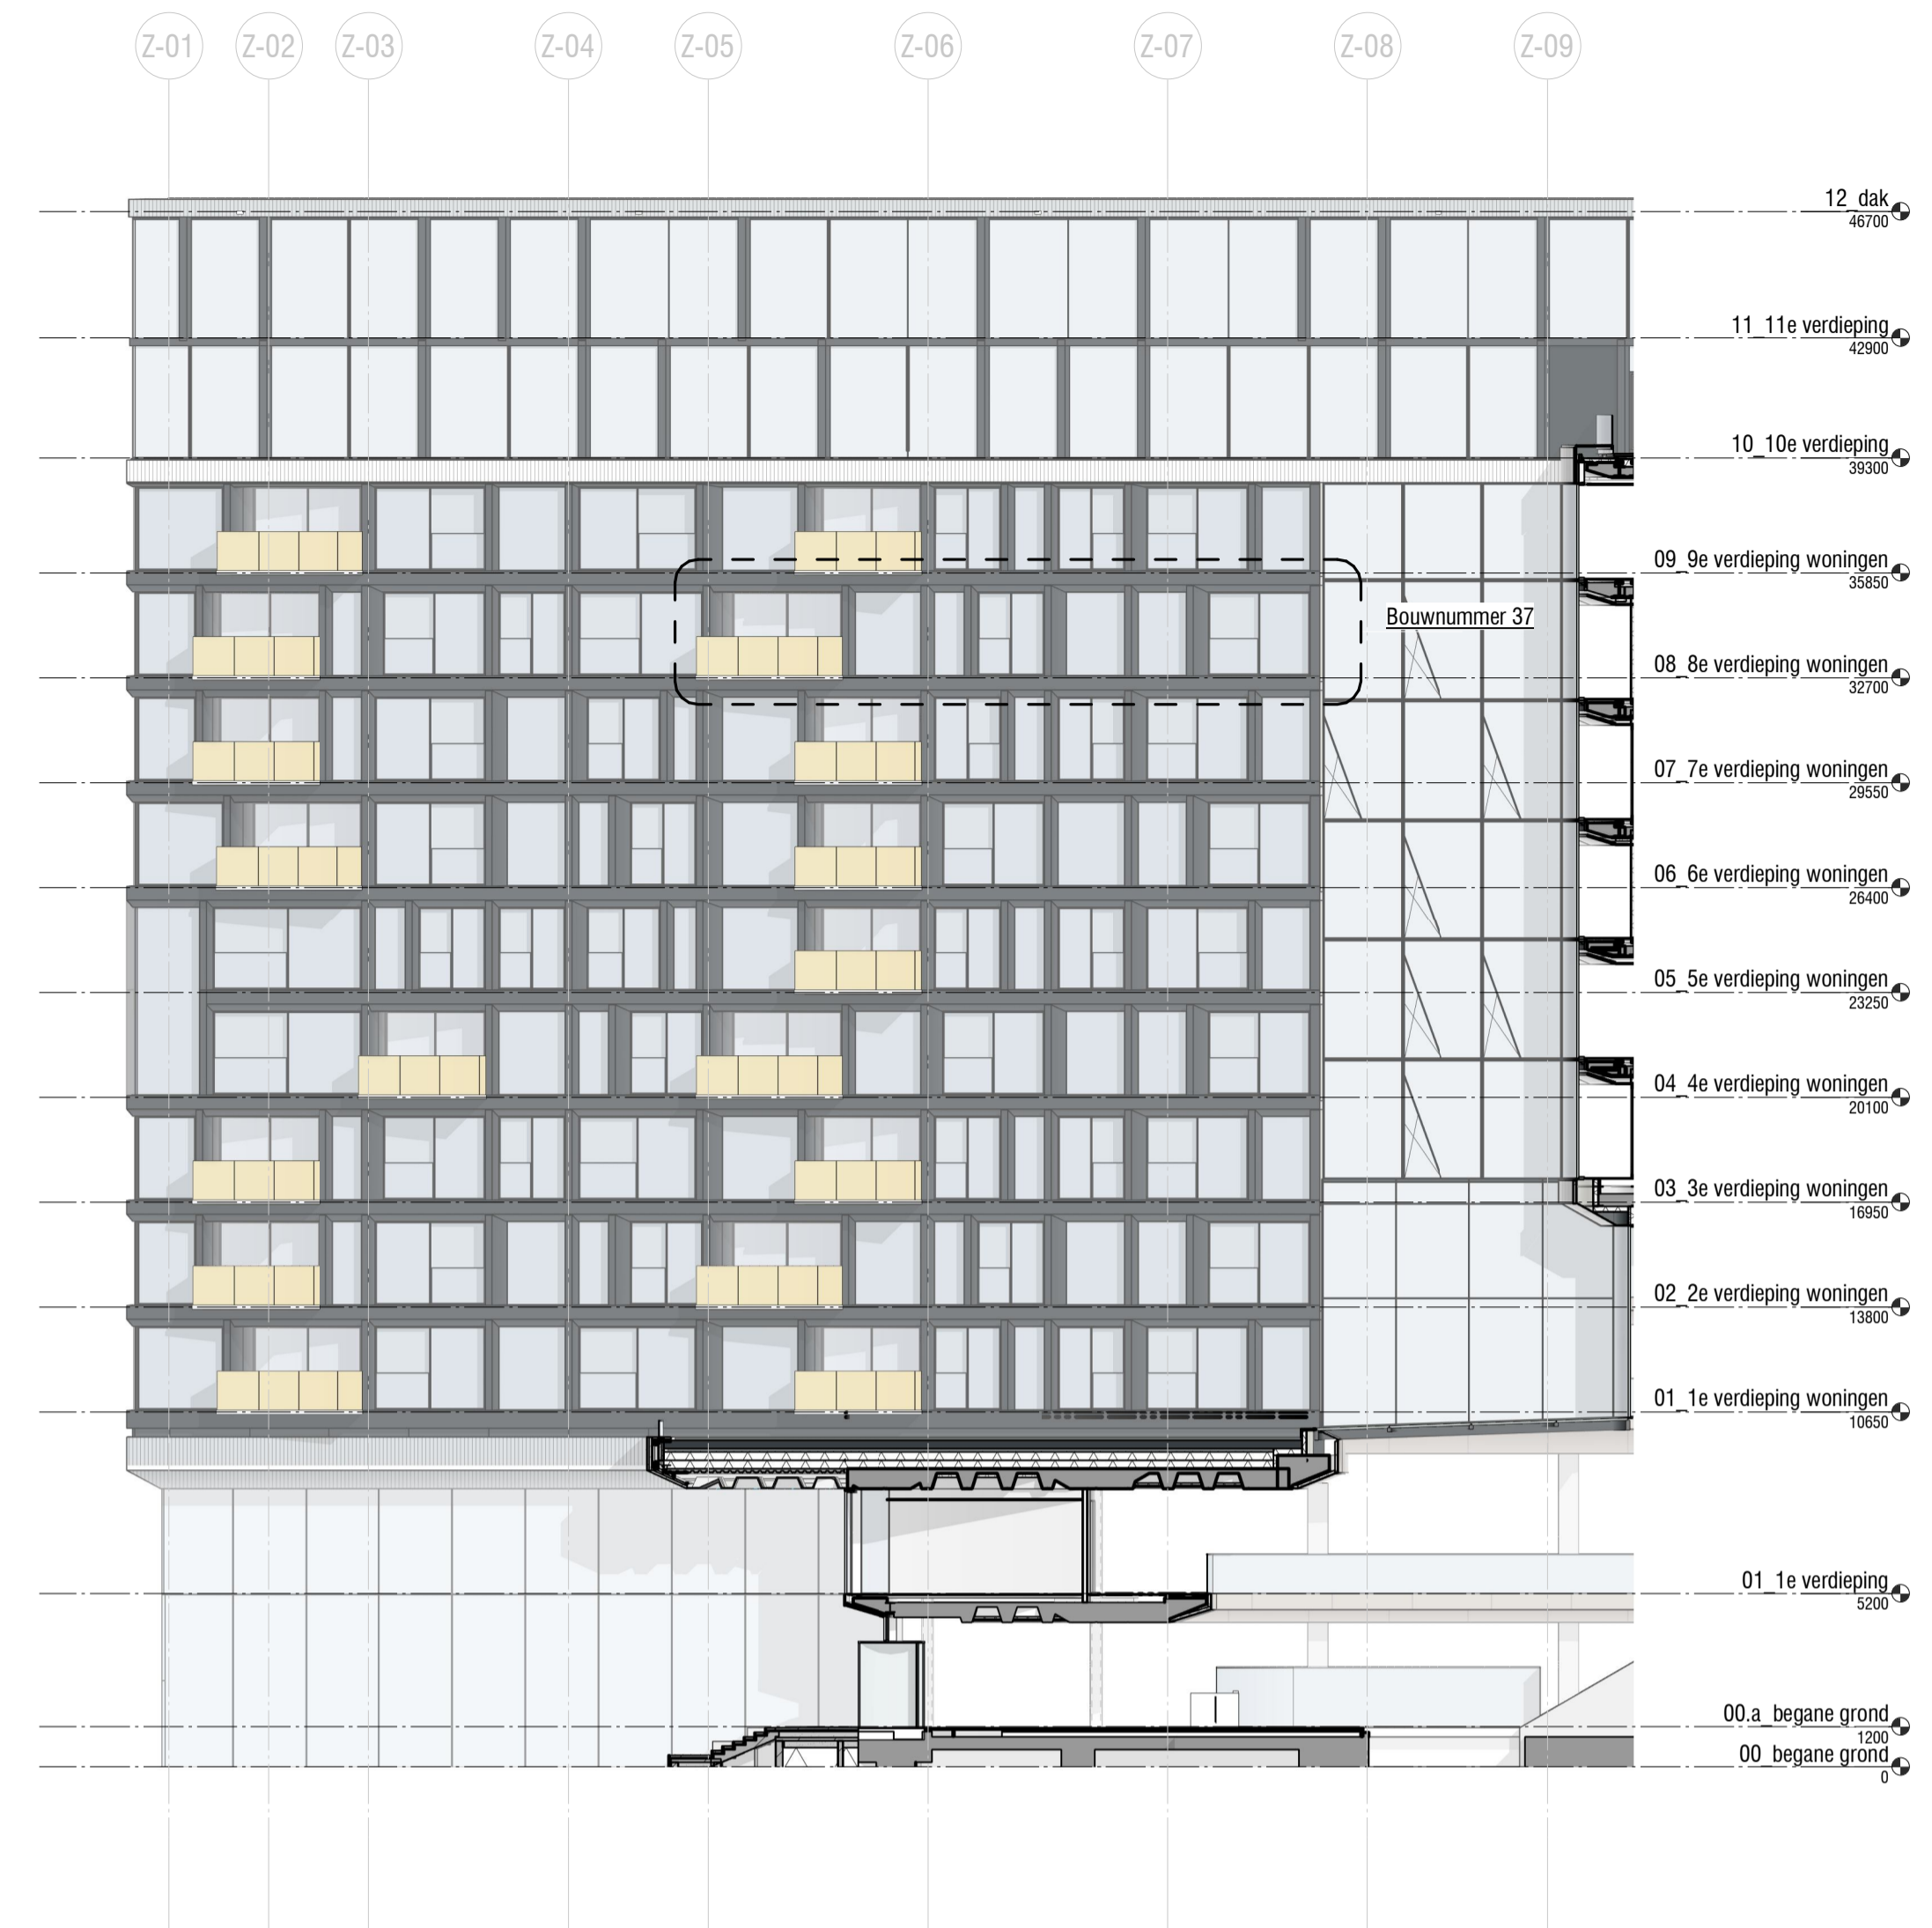



1 1:50 Plattegrond

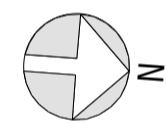

3 1:200 Oost gevel

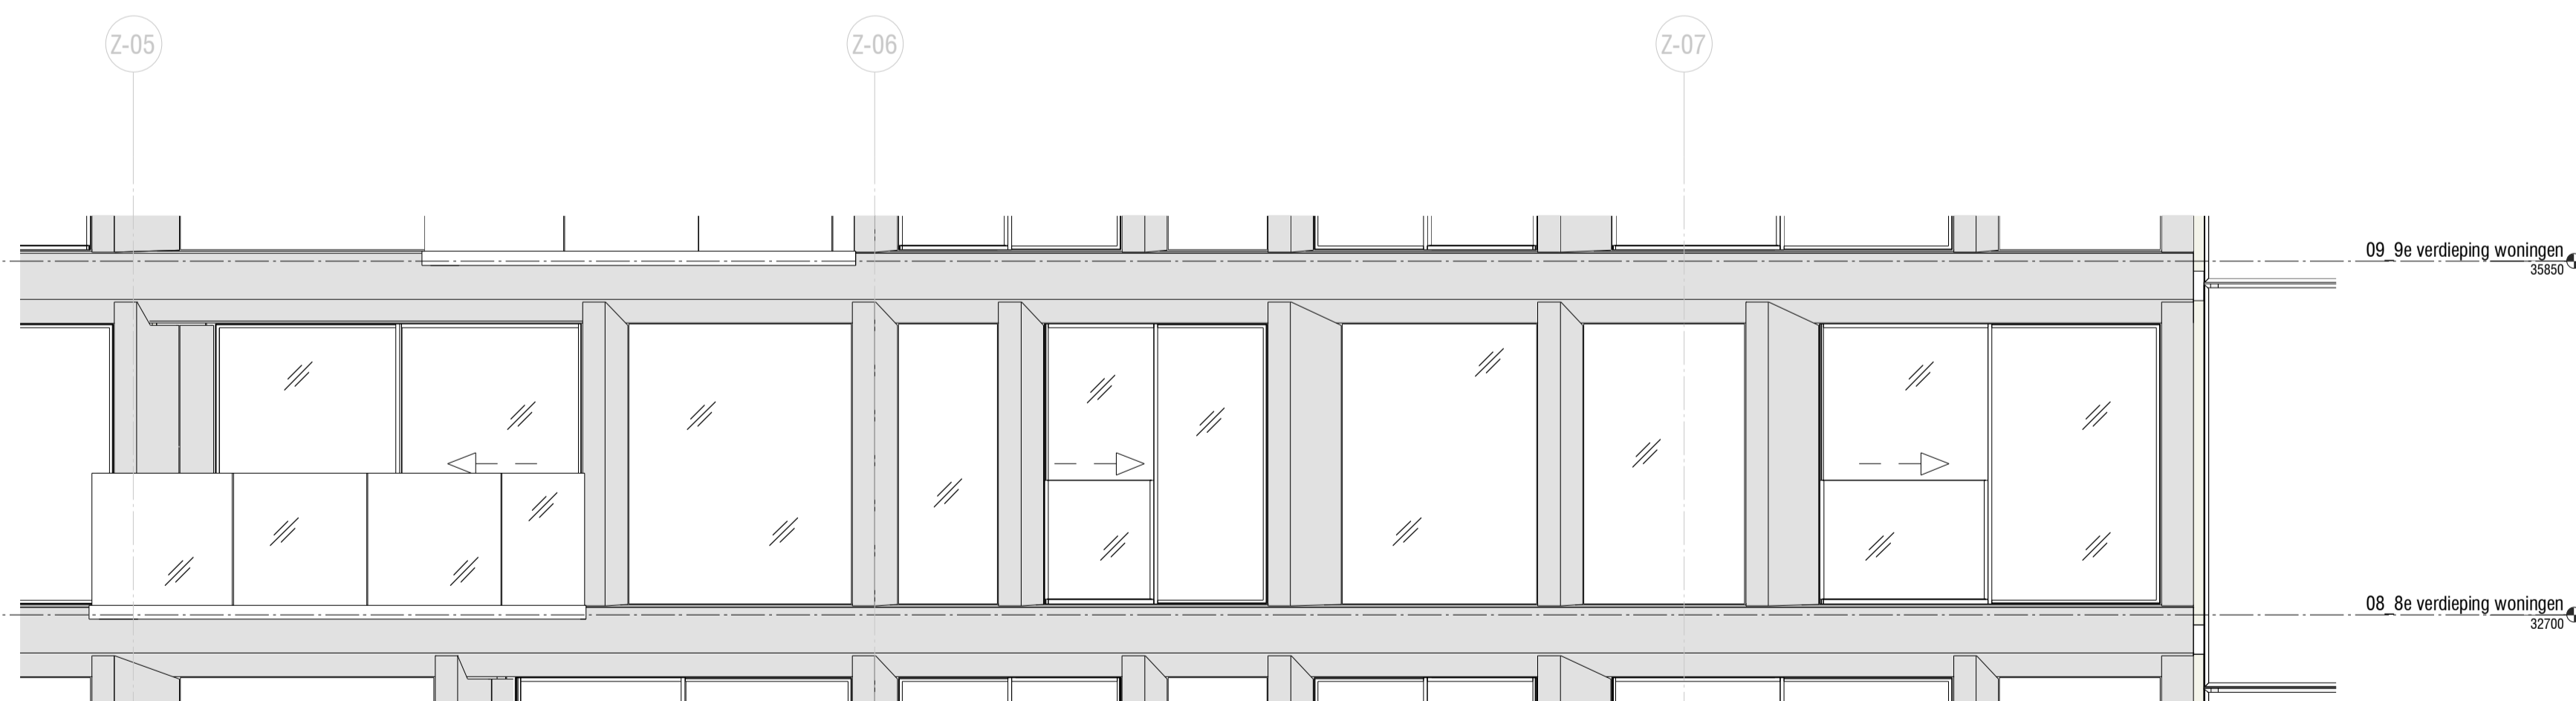

2 1:50 Gevel woning

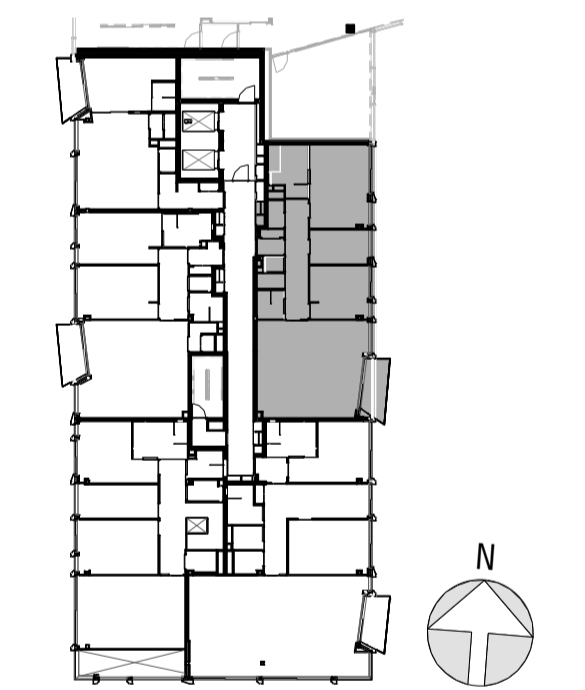

4 1:50 overzicht 8de verdieping

Legenda	
Afkortingen	Bouwlandig
KT kooktoestel	Gewapend beton
KK kookkast	Kalkzandsteen
VK vrieskast	metaalstud wand
WV afwastotel	metaalstud voorzet wand
WM wasmachine	houtskelk gevel element met lootkle
WD wasdroger	
WTW warme terugwin unit	
Opmerkingen	
• aangegeven maatvoering is in millimeters en afgerond op 50 mm.	
Ventilatie / verwarming / koeling	
RF timer Ventilatie	in aanzichten: zwarte metalen gevelkleding
rsms Bediening thermostaat	keramische tegels op vloer patroon indicatief
rsms Bediening vloerverwarming / koeling	glas in aanzicht
Bediening WTW	schuifrichting schuifraam/deur aanzicht
luchtroosters mechanische ventilatie	schuifrichting schuifraam/deur plattegrond
verdelers vloerverwarming	30 min. brandwerende deur
	30 min. brandwerende deur zelf sluitend
Electra	Electra
1p schakelaar	wandcontactdoos perlex
1p schakelaar waterdicht	aansluitpunt wift
pússchakelaar eenknevoudig	datapunt eenknevoudig
pússchakelaar eenknevoudig dimmer	datapunt 2 voudig
pússchakelaar 2 voudig	plafond lichtpunt
aansluitpunt bedraad	touchscreen
aansluitpunt onbedraad	deurbel/drukker
wandcontactdoos 2 voudig boven elkaar	verlichtings armatuur waterdicht
wandcontactdoos 2 voudig boven elkaar waterdicht	licht aansluitpunt bedraad
wandcontactdoos 2 voudig naast elkaar	bewegings melder
wandcontactdoos 2 voudig naast elkaar waterdicht	optische melder

Tekening door:	
UNStudio (UNS)	Stadhouderskade 113, 1070 AJ Amsterdam tel +31 20 570 20 40 email info@unstudio.com internetadres www.unstudio.com
ARCHITECT en BOUWKUNDE UITWERKING	
project	Ode APARTMENTS
datum	12-02-2021
getekend	ALGN
schaal	1:50
gecontroleerd	ALGN
formaat	A1
project nr.	2015-047
wijziging	datum omschrijving getekend gecontroleerd
fase	Verkooptekeningen
status	DEFINITIEF
bouwdeel	
onderdeel	Verkooptekening Bouwnummer 37
titel	UNS-UO W0.08-01.04-VC01
projectpartner	fase bouwdeel verid. onderdeel volg. wjp.