


1 1:50 Plattegrond




2 1:50 Gevel woning

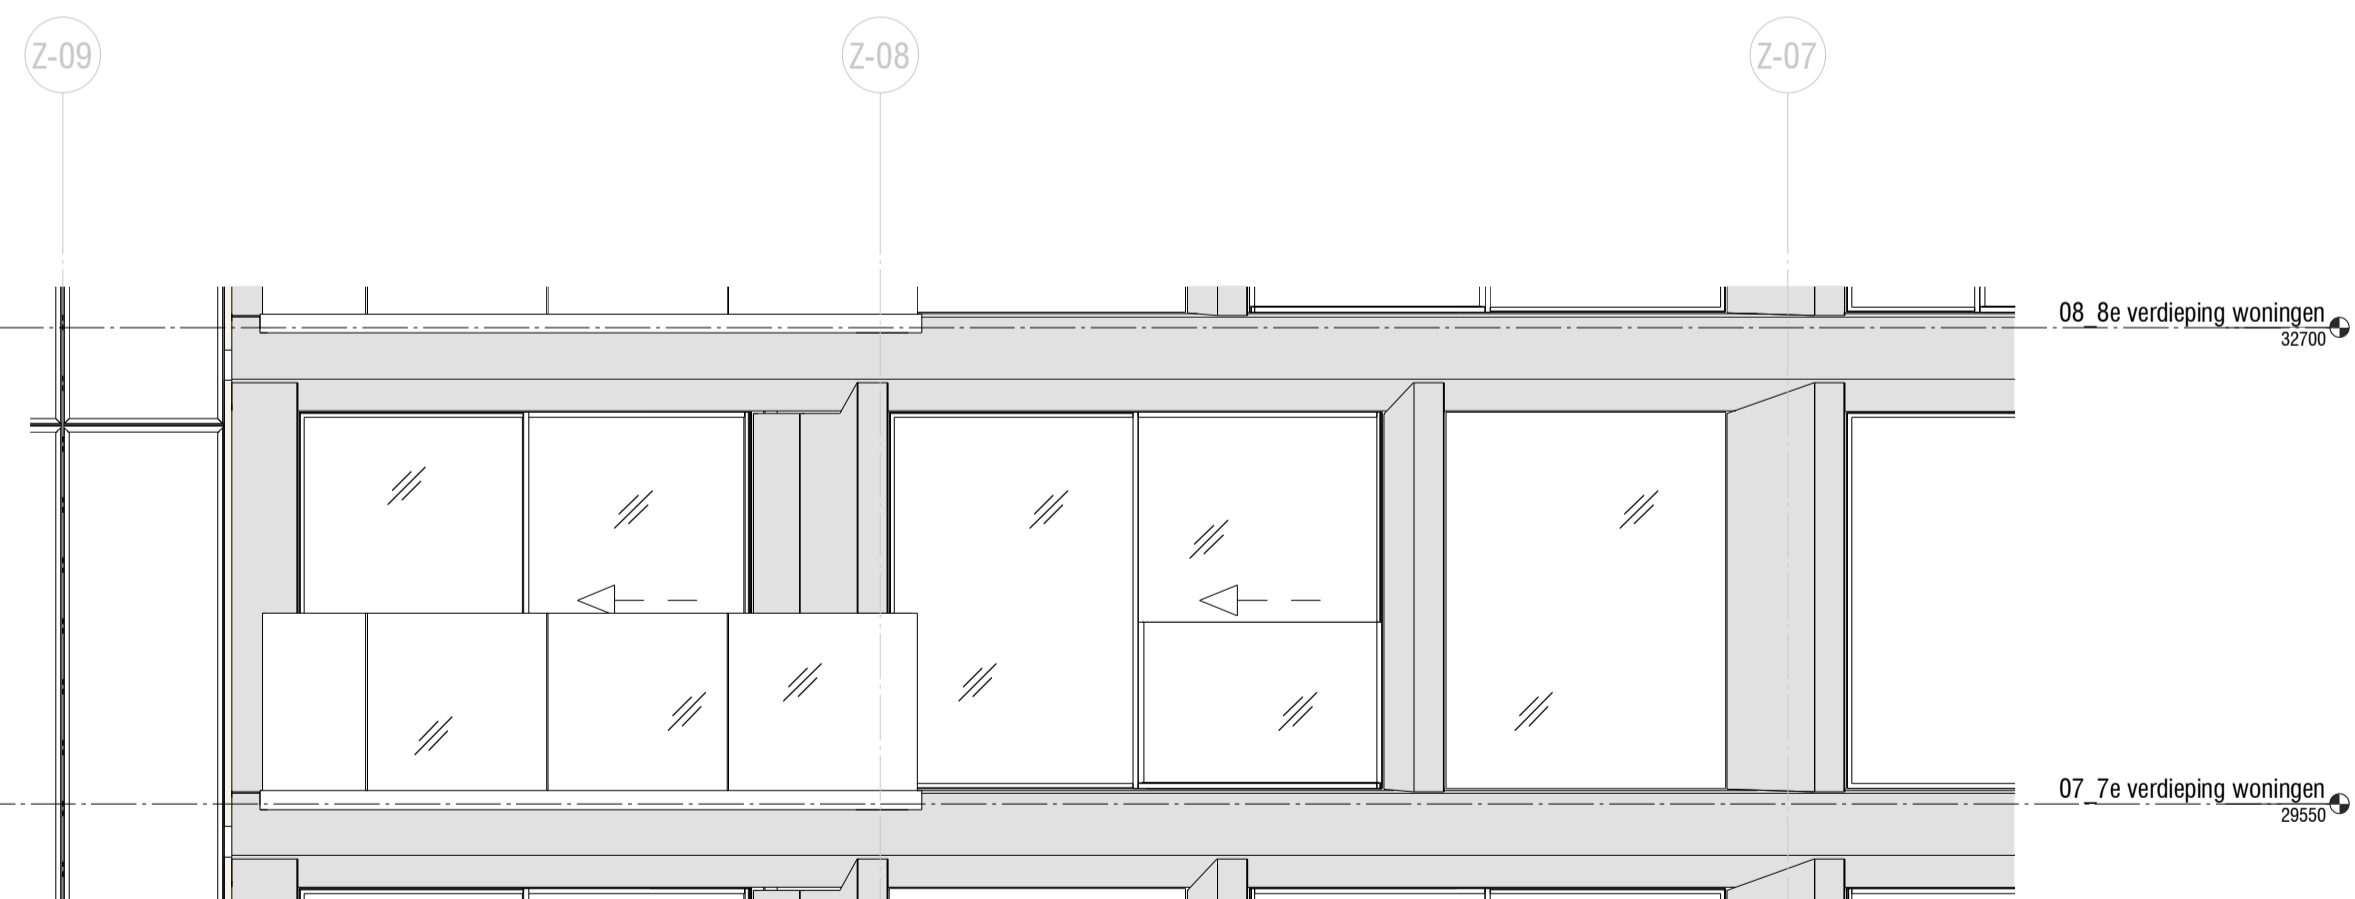

3 1:200 West gevel

Legenda	
<b>Afkortingen</b>	<b>Bouwlandig</b>
KT kooktoestel	Gewapend beton
KK kookkast	Kalkzandsteen
VK vrieskast	metaalstud wand
WV afwastoezel	metaalstud voorzet wand
WM wasmachine	houtskelet gevel element met loekste
WD wasdroger	
WTW warmte terugwin unit	
<b>Opmerkingen</b>	
• aangegeven maatvoering is in millimeters en afgerond op 50 mm.	
<b>Ventilatie/verwarming/koeling</b>	
RF timer Ventilatie	in aanzichten: zwarte metalen gevelkleding
ruimte bediening thermostaat vloerverwarming/koeling	keramische tegels op vloer patroon indicatief
Bedieningspaneel WTW	glas in aanzicht
luchtroosters mechanische ventilatie	schuifrichting schuifraam/deur aanzicht
verdelers vloerverwarming	schuifrichting schuifraam/deur plattegrond
	30 min. brandwerende deur
	30 min. brandwerende deur zelf sluitend
<b>Electra</b>	<b>Electra</b>
Tp schakelaar	wandcontactdoos perlex
Tp schakelaar waterdicht	aansluitpunt wifl
puisschakelaar enkelpolig	datapunt enkelpolig
puisschakelaar enkelpolig dimmer	datapunt 2 voudig
puisschakelaar 2 voudig	plafond lichtpunt
aansluitpunt bedraad	touchscreen
aansluitpunt onbedraad	deurbel/drukker
wandcontactdoos 2 voudig boven elkaar	verlichtings armatuur waterdicht
wandcontactdoos 2 voudig boven elkaar waterdicht	licht aansluitpunt bedraad
wandcontactdoos 2 voudig raast elkaar	bewegings melder
wandcontactdoos 2 voudig raast elkaar waterdicht	optische melder

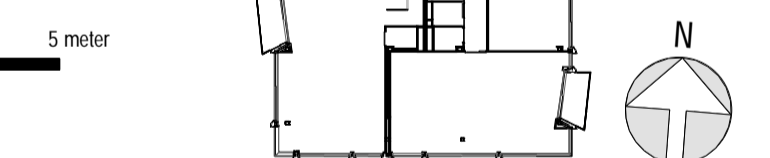

4 1:500 overzicht 7de verdieping

<b>tekeningen door:</b>		Stadhouderskade 113, 1070 AJ Amsterdam tel +31 20 570 20 40 email info@unstudio.com internetadres www.unstudio.com
<b>UNStudio (UNS)</b>		
<b>ARCHITECT en BOUWKUNDIGE UITWERKING</b>		
<b>project</b>		<b>OOA cv</b> Ilszabápd 1, 1076 CY Amsterdam tel +31 20 304 99 99 email info@oostdoksland.nl internetadres www.oostdoksland.nl
<b>datum</b>	12-02-2021	<b>getekend</b> ALGN
<b>schaal</b>	1:50	<b>gecontroleerd</b> ALGN
<b>formaat</b>	A1	<b>project nr.</b> 2015-047
<b>wijziging</b>	datum	omschrijving
<b>getekend</b>		<b>gecontroleerd</b>
<b>fase</b>	Verkooptekeningen	
<b>status</b>	DEFINITIEF	
<b>bouwdeel</b>		
<b>onderdeel</b>	Verkooptekening Bouwnummer 29	
<b>titel</b>	UNS-UO W0.07-01.04-VA01	
<b>projectpartner</b>	<b>fase</b>	<b>bouwdeel</b> <b>verf.</b> <b>onderdeel</b> <b>volgr.</b> <b>wijr.</b>