




1 1:50 Plattegrond

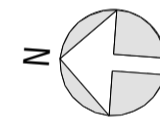

3 1:200 West gevel

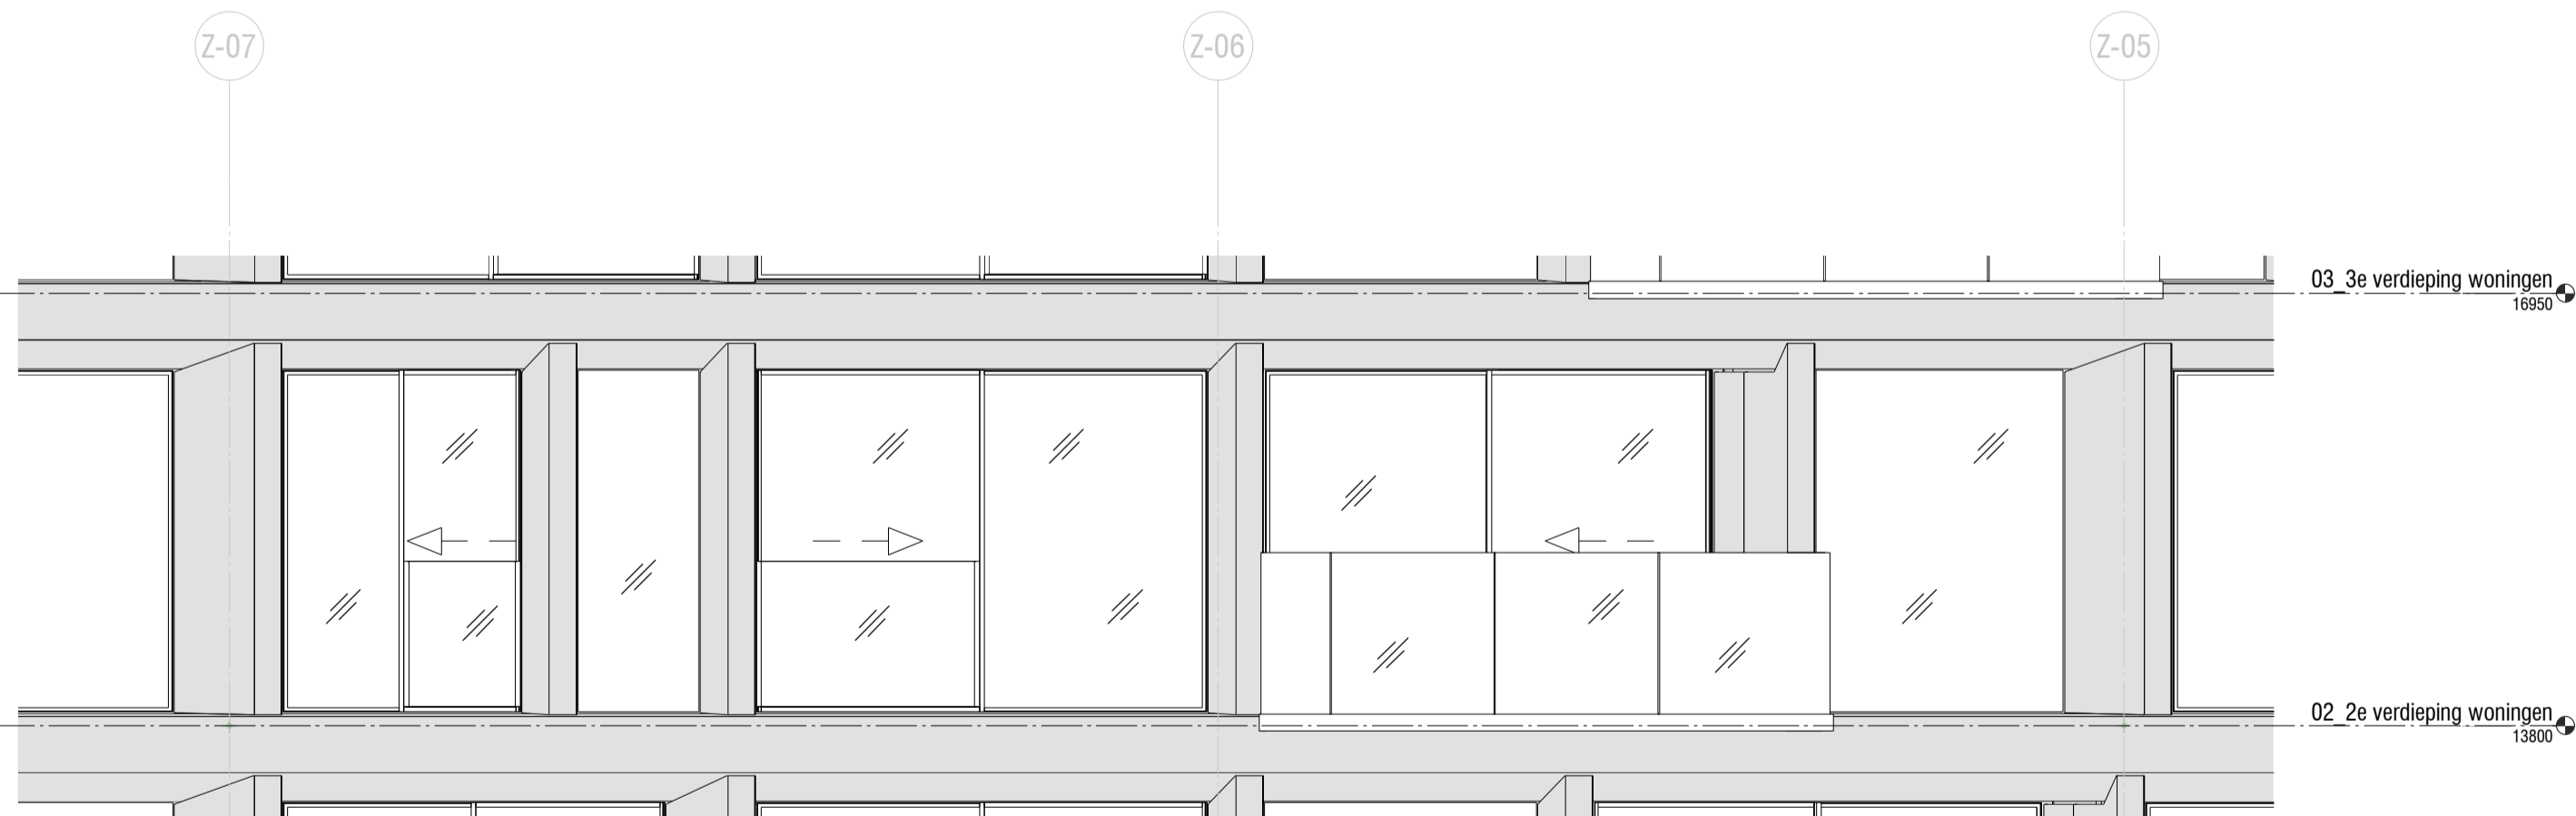

2 1:50 Gevel woning

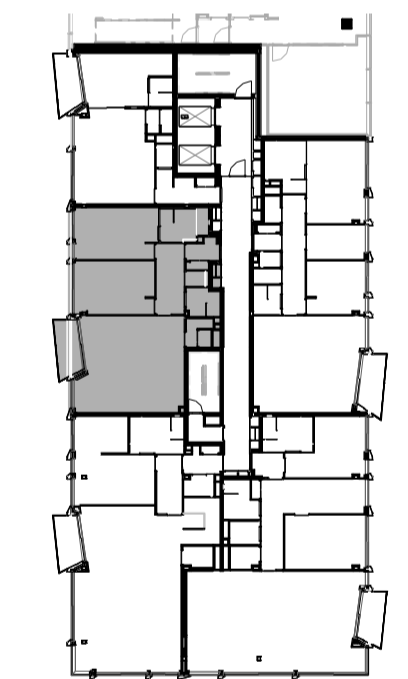

4 1:50 overzicht 2de verdieping

Legenda	
Afkortingen	Bouwkundig
KT kooktoestel	Gewapend beton
KK kookkast	Kalkzandsteen
VK vrieskast	metaalstud wand
WV afwastoezel	metaalstud voorzet wand
WM wasmachine	houtskelk gevel element met loekle
WD wasdroger	
WTW warmte terugwin unit	
Opmerkingen	
• aangegeven maatvoering is in millimeters en afgerond op 50 mm.	
Ventilatie/verwarming/koeling	
RF timer Ventilatie	in aanzichten: zwarte metalen gevelkleeding
ruimte bediening thermostaat	keramische tegels op vloer patroon indicatief
• vloerverwarming - koeling	glas in aanzicht
Bedieningspaneel WTW	schuifrichting schuifraam/deur aanzicht
luchtroosters mechanische ventilatie	schuifrichting schuifraam/deur plattegrond
• verdeler vloerverwarming	30 min. brandwerende deur
	30 min. brandwerende deur zelf sluitend
Electra	Electra
1p schakelaar	wandcontactdoos perlex
1p schakelaar waterdicht	aansluitpunt wift
pulschakelaar enkelvoudig	datapunt enkelvoudig
pulschakelaar enkelvoudig dimmer	datapunt 2 voudig
pulschakelaar 2 voudig	plafond lichtpunt
aansluitpunt bedraad	touchscreen
aansluitpunt onbedraad	deurbel/drukker
wandcontactdoos 2 voudig boven elkaar	verlichtings armatuur waterdicht
wandcontactdoos 2 voudig boven elkaar waterdicht	licht aansluitpunt bedraad
wandcontactdoos 2 voudig raast elkaar	bewegings melder
wandcontactdoos 2 voudig raast elkaar waterdicht	optische melder

tekening door:
 UNSStudio (UNS) Stadhouderkade 113, 1070 AJ Amsterdam tel +31 20 570 20 40 email info@unstudio.com internetadres www.unstudio.com
 ARCHITECT en BOUWKUNDIGE UITWERKING
 project OOA cv
 IJsbangpad 1, 1076 CV Amsterdam tel +31 20 304 99 99 email info@oostdoksland.nl internetadres www.oostdoksland.nl

datum	12-02-2021	getekend	ALGN
schaal	1:50	gecontroleerd	ALGN
formaat	A1	project nr.	2015-047
wijziging	datum	omschrijving	getekend gecontroleerd

fase Verkooptekeningen
 status DEFINITIEF
 bouwdeel
 onderdeel Verkooptekening
 Bouwnummer 7

titel UNS-UO W0.02-01.04-VB01
 projectpartner fase bouwdeel verid. onderdeel volgnr. wjp.