


1 1:50 Plattegrond




3 1:200 West gevel

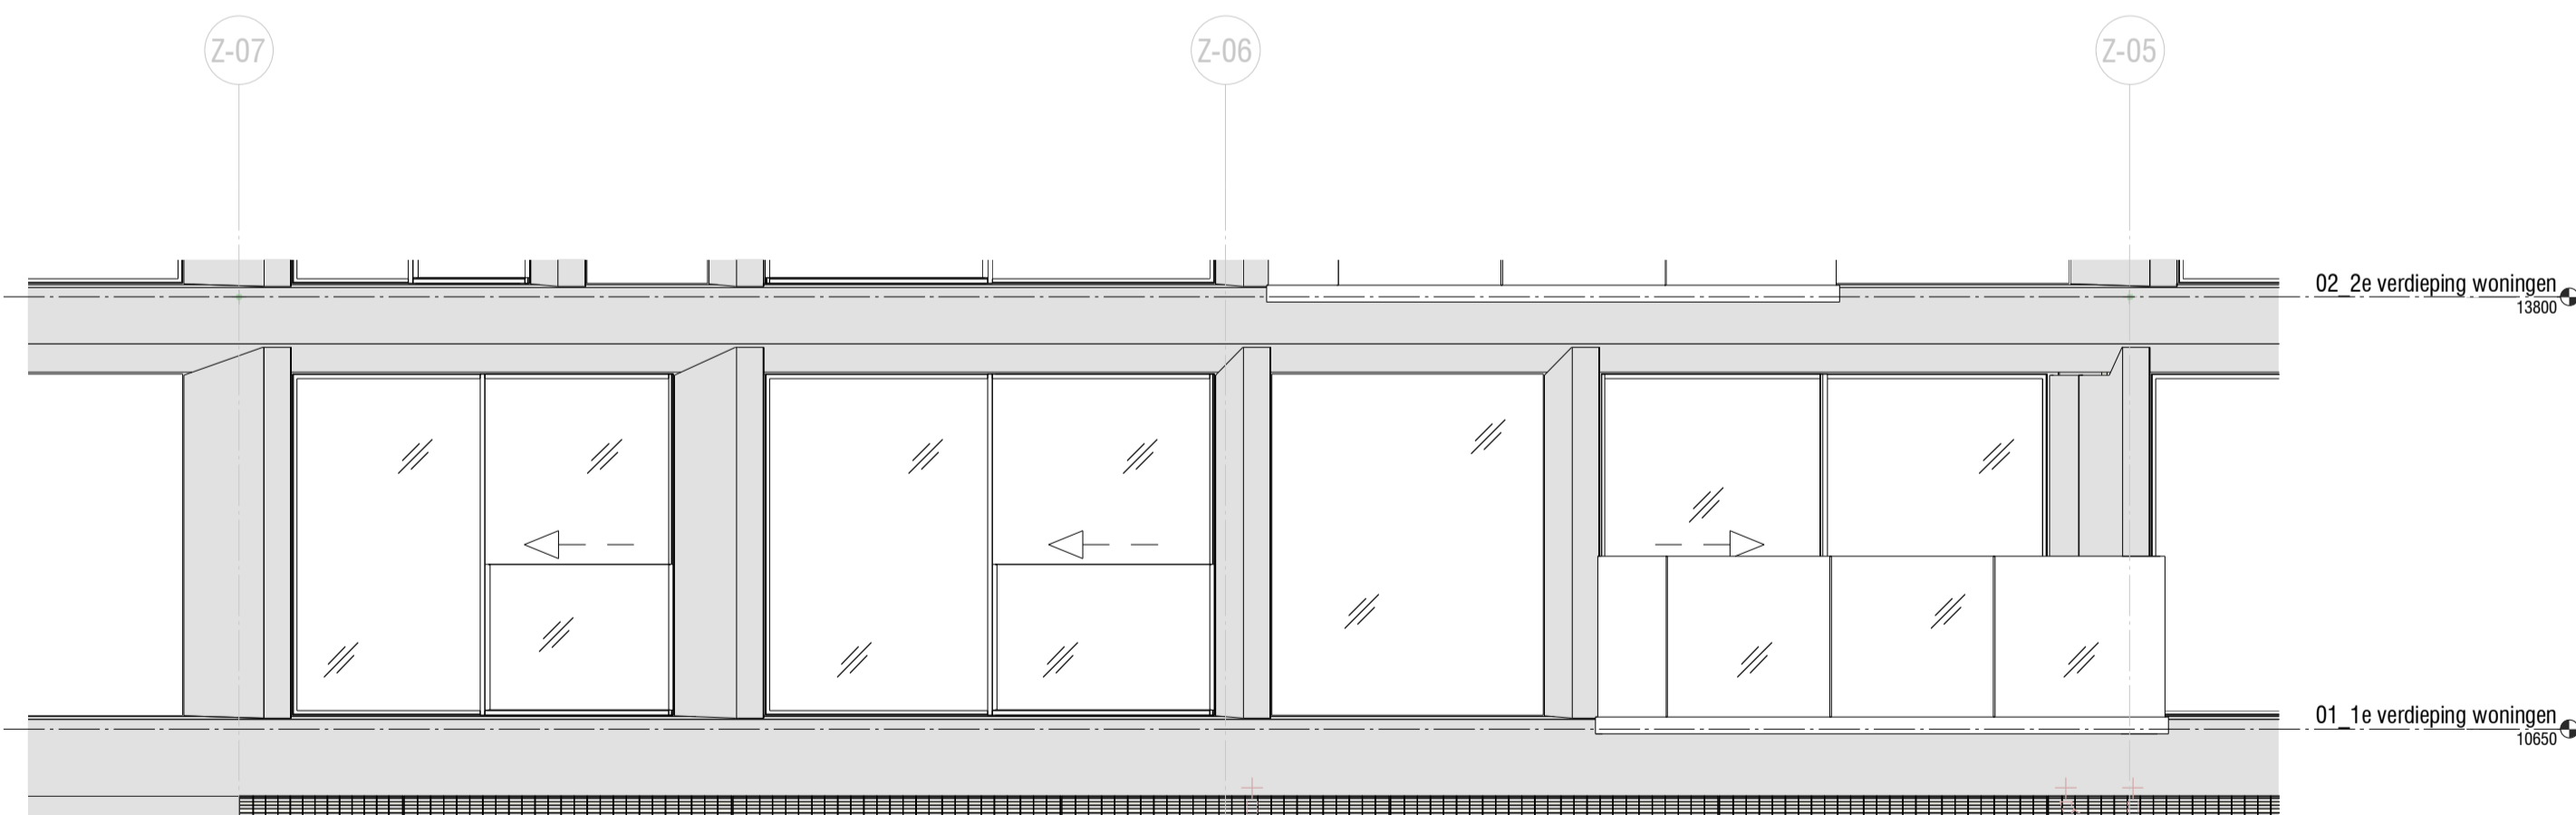

2 1:50 Gevel woning



Legenda	
Afkortingen	Bouwlandij
KT kooktoestel	Gewapend beton
KK kookkast	Kalkzandsteen
VK vrieskast	metaalstud wand
WV afwastapel	metaalstud voorzet wand
WM wasmachine	houtskelk gevel element met loofle
WD wasdroger	
WTW warmte terugwin unit	
Opmerkingen	
• aangegeven maatvoering is in millimeters en afgerond op 50 mm.	
Ventilatie/verwarming/koeling	
RF timer Ventilatie	in aanzichten: zwarte metalen gevelkleding
ruimte bediening thermostaat vloerverwarming/koeling	keramische tegels op vloer patroon indicatief
Bediening WTW	glas in aanzicht
luchtroosters mechanische ventilatie	schuifrichting schuifraam/deur aanzicht
verdel. vloerverwarming	schuifrichting schuifraam/deur plattegrond
	30 min. brandwerende deur
	30 min. brandwerende deur zelf sluitend
Electra	Electra
1p schakelaar	wandcontactdoos perlex
1p schakelaar waterdicht	aansluitpunt wift
pusschakelaar eenkloofdig	datapunt eenkloofdig
pusschakelaar eenkloofdig dimmer	datapunt 2 vouddig
aansluitpunt bedraad	plafond lichtpunt
aansluitpunt onbedraad	touchscreen
wandcontactdoos 2 vouddig boven elkaar	deurbel/drukker
wandcontactdoos 2 vouddig boven elkaar waterdicht	verlichtings armatuur waterdicht
wandcontactdoos 2 vouddig naast elkaar	licht aansluitpunt bedraad
wandcontactdoos 2 vouddig naast elkaar waterdicht	bewegings melder
	optische melder

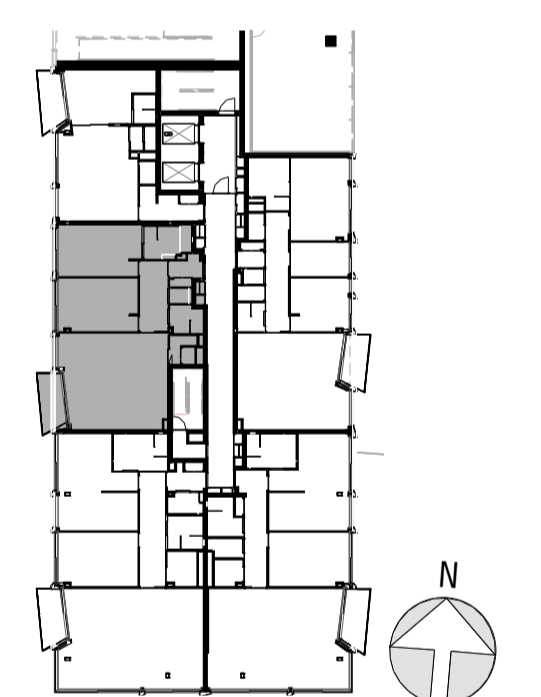

4 1:500 overzicht 1ste verdieping

Tekening door:	
UNSStudio (UNS)	Stadhouderskade 113, 1070 AJ Amsterdam tel +31 20 570 20 40 email info@unstudio.com internetadres www.unstudio.com
ARCHITECT en BOUWKUNDIGE UITWERKING	
project	OOA cv Ibszandpad 1, 1076 CV Amsterdam tel +31 20 304 99 99 email info@oostdoksland.nl internetadres www.oostdoksland.nl
datum	12-02-2021
getekend	ALGN
schaal	1:50
gecontroleerd	ALGN
formaat	A1
project nr.	2015-047
wijziging	datum omschrijving getekend gecontroleerd
fase	Verkooptekeningen
status	DEFINITIEF
bouwdeel	
onderdeel	Verkooptekening Bouwnummer 2
titel	UNS-UO W0.01-01.04-VB01
projectpartner	fase bouwdeel vert. onderdeel volg. wij.