

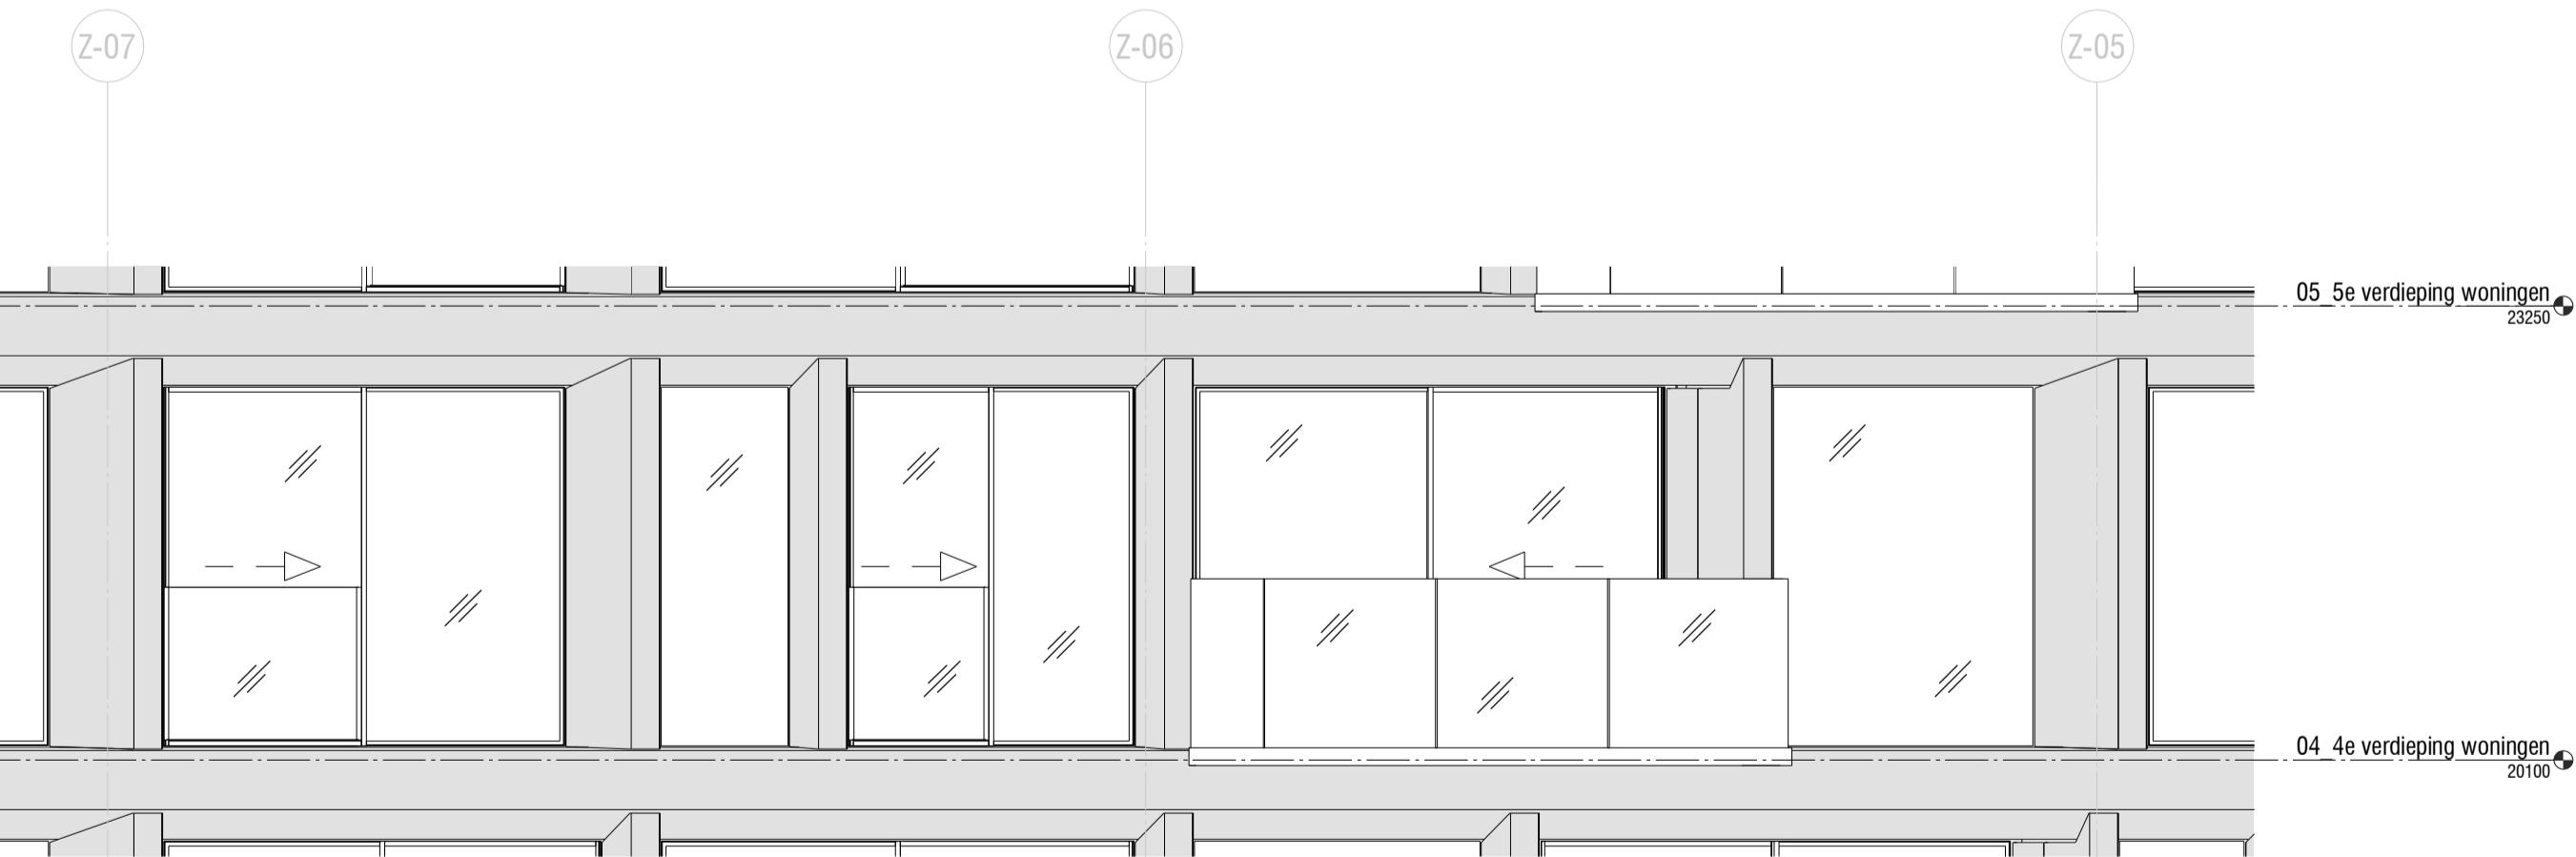



1 1:50 Plattegrond

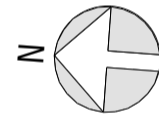

2 1:50 Gevel woning

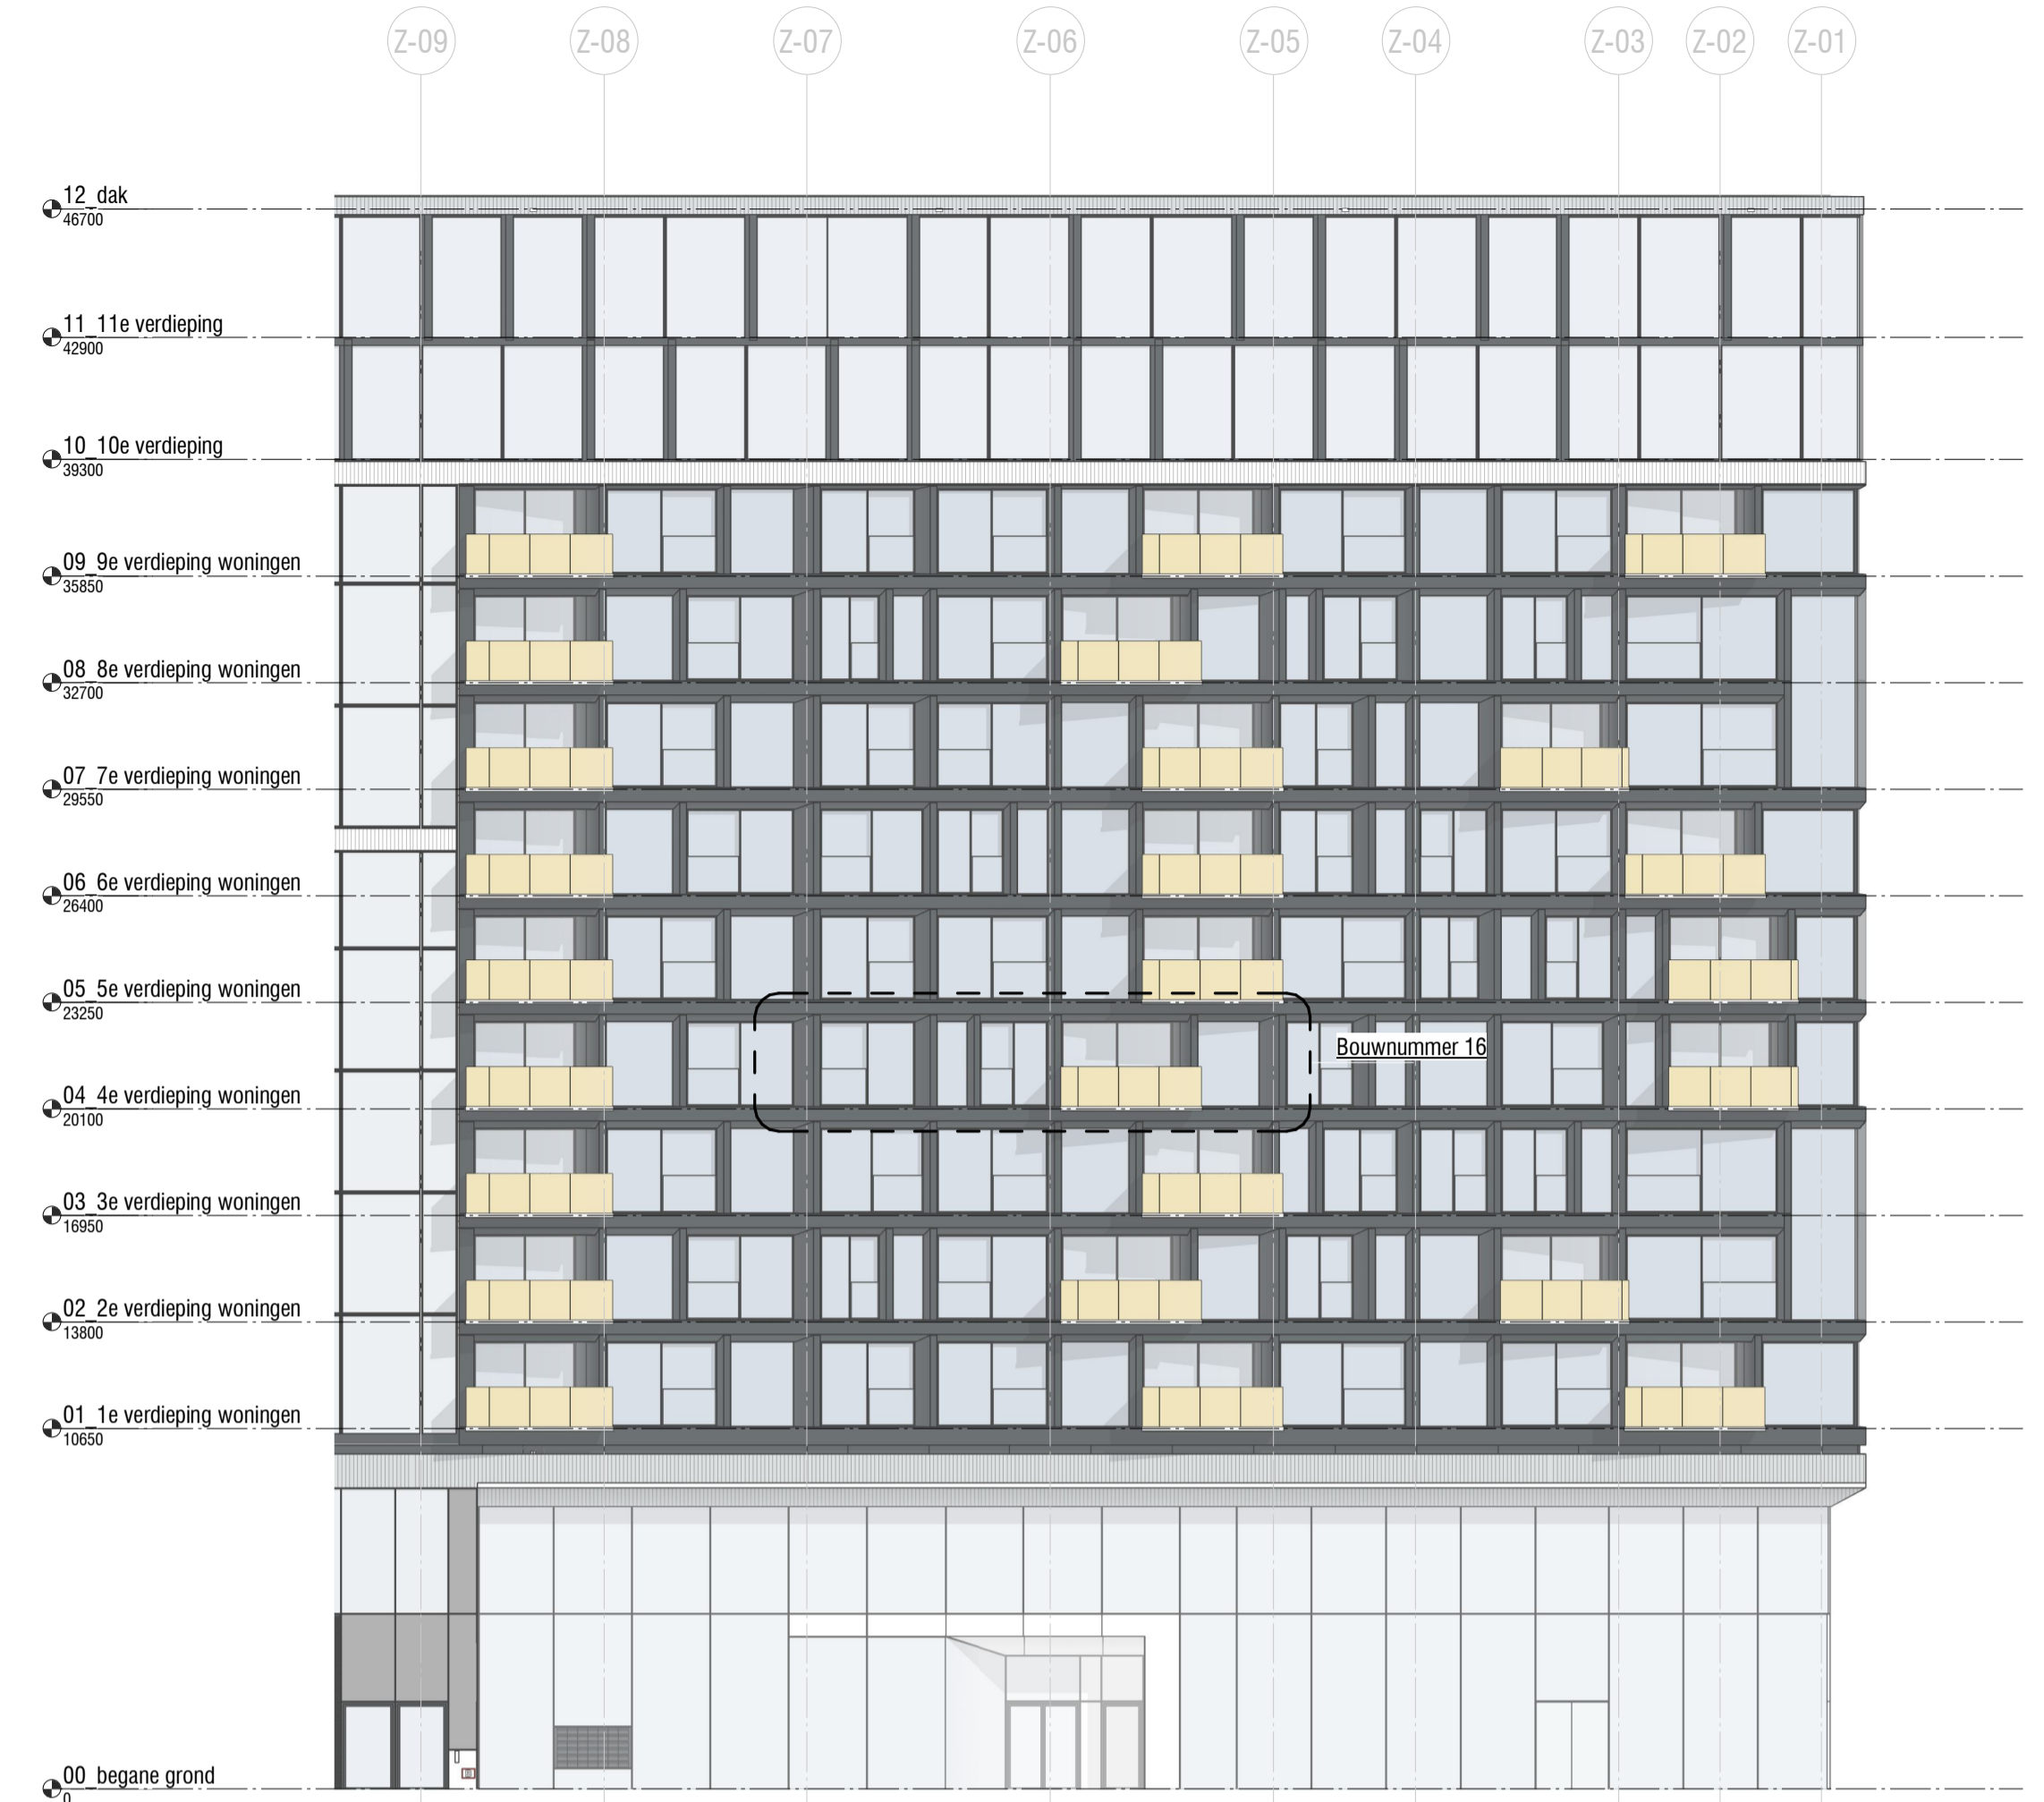

3 1:200 West gevel

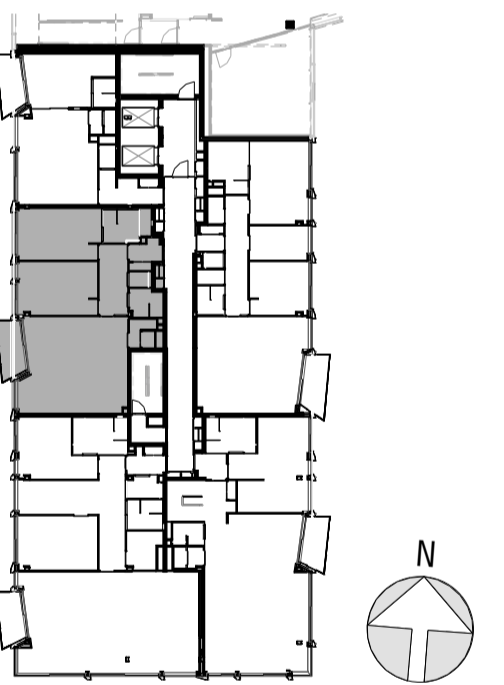

4 1:50 overzicht 4de verdieping

Legenda	
Afkortingen	Bouwlandig
KT kooktoestel	Gewapend beton
KK kookkast	Kalkzandsteen
VK vrieskast	metaalstud wand
WV afwastoezel	metaalstud voorzet wand
WM wasmachine	houtskelk gevel element met lootje
WD wasdroger	
WTW warme terugwin unit	
Opmerkingen	
• aangegeven maatvoering is in millimeters en afgerond op 50 mm.	
Ventilatie/verwarming/koeling	
RF timer Ventilatie	in aanzichten: zwarte metalen gevelkleding
ruimte bediening thermostaat	keramische tegels op vloer patroon indicatief
ruimte bediening vloerverwarming - koeling	glas in aanzicht
Bedieningspaneel WTW	schuifrichting shut/aan/deur aanzicht
luchtroosters mechanische ventilatie	schuifrichting shut/aan/deur plattegrond
verdelers vloerverwarming	30 min. brandwerende deur
	30 min. brandwerende deur zelf sluitend
Electra	Electra
1p schakelaar	wandcontactdoos perlex
1p schakelaar waterdicht	aansluitpunt wift
pulschakelaar eenkeuvendig	datapunt eenkeuvendig
pulschakelaar eenkeuvendig dimmer	datapunt 2 vouddig
pulschakelaar 2 vouddig	plafond lichtpunt
aansluitpunt bedraad	touchscreen
aansluitpunt onbedraad	deurbel/drukker
wandcontactdoos 2 vouddig boven elkaar	verlichtings armatuur waterdicht
wandcontactdoos 2 vouddig boven elkaar waterdicht	licht aansluitpunt bedraad
wandcontactdoos 2 vouddig naast elkaar	bewegings melder
wandcontactdoos 2 vouddig naast elkaar waterdicht	optische melder

tekening door:
UNStudio (UNS) Stadhouderskade 113, 1070 AJ Amsterdam
 tel +31 20 570 20 40
 email info@unstudio.com
 internetadres www.unstudio.com

ARCHITECT en BOUWKUNDIGE UITWERKING
project
 **OOA cv**
 IJsbangpad 1, 1076 CV Amsterdam
 tel +31 20 304 99 99
 email info@oostdoksland.nl
 internetadres www.oostdoksland.nl

datum	12-02-2021	getekend	ALGN
schaal	1:50	gecontroleerd	ALGN
formaat	A1	project nr.	2015-047
wijziging	datum	omschrijving	getekend gecontroleerd

fase Verkooptekeningen
 status DEFINITIEF
 bouwdeed

onderdeel **Verkooptekening**
Bouwnummer 16

titel **UNS-UO W0.04-01.04-VB01**
 projectpartner fase bouwdeed verid. onderdeel volg. wijl.