




1 1:50 Plattegrond

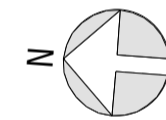

3 1:200 West gevel

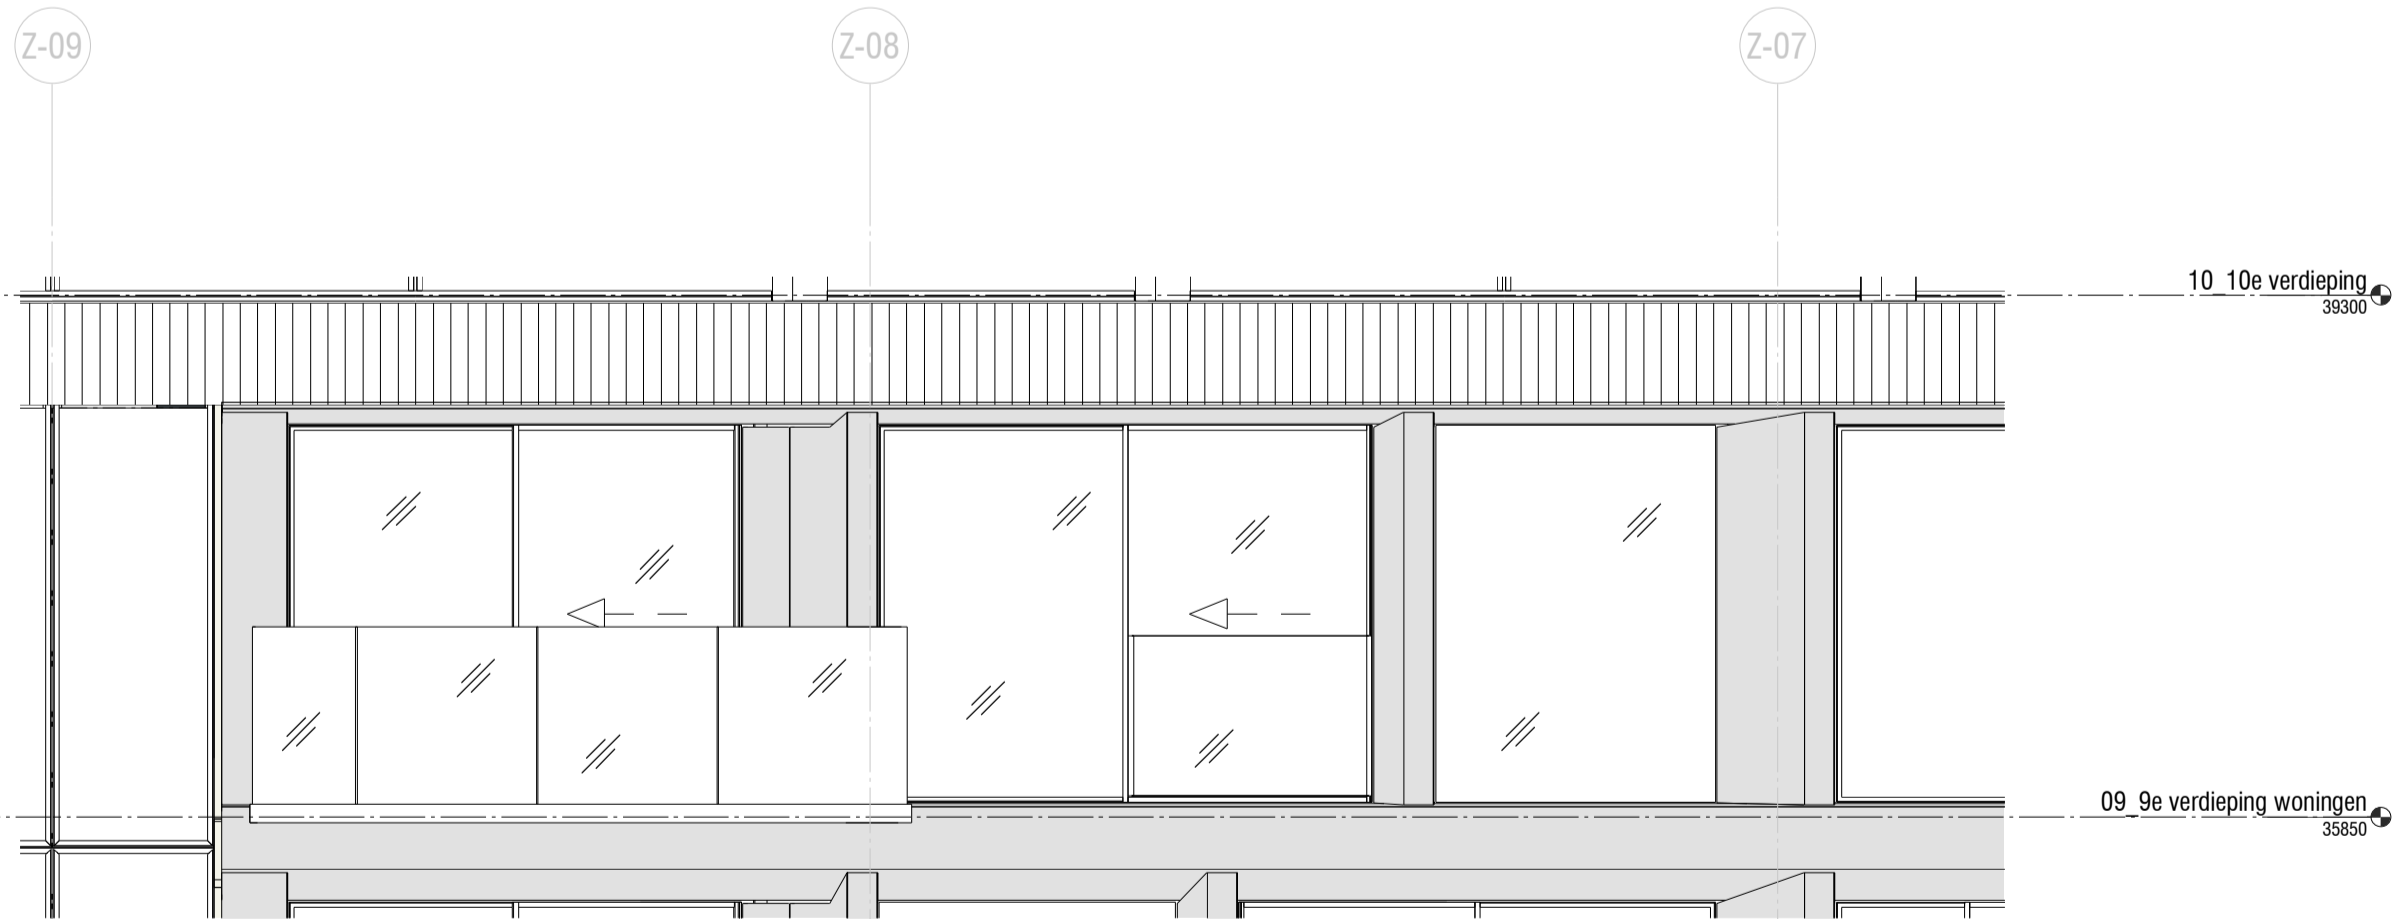

2 1:50 Gevel woning

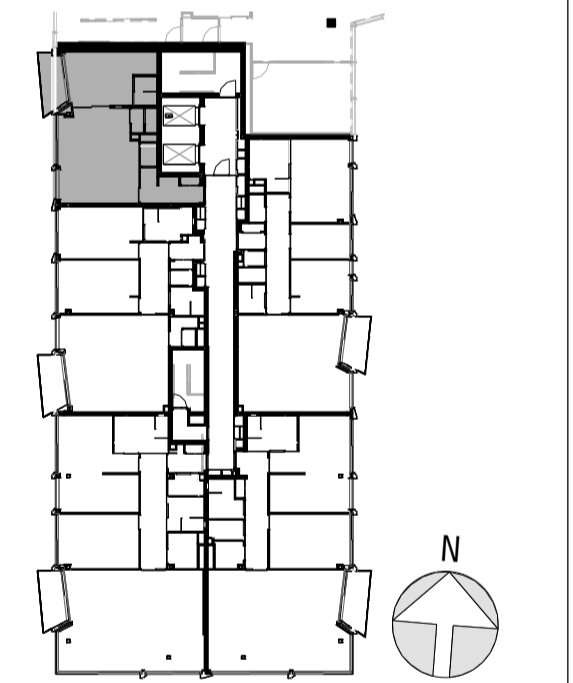

4 1:500 overzicht 9de verdieping

Legenda	
<b>Atkeringen</b>	<b>Bouwkundig</b>
KT kooktoestel	Gewapend beton
KK kookkast	Kalkzandsteen
VK vrieskast	metaalstud wand
WV afwasborstel	metaalstud voorzet wand
WM wasmachine	houtskelk gevel element met loofle
WD wasdroger	
WTW warme terugwin unit	
<b>Opmerkingen</b>	
• aangegeven maatvoering is in millimeters en afgerond op 50 mm.	
<b>Ventilatie/verwarming/koeling</b>	
RF timer Ventilatie	in aanzichten: zwarte metalen gevelkleeding
ruimte bediening thermostaat vloerverwarming - koeling	keramische tegels op vloer patroon indicatief
Bedieningspaneel WTW	glas in aanzicht
luchtroosters mechanische ventilatie	schuifrichting shut/aan/deur aanzicht
verdelers vloerverwarming	schuifrichting shut/aan/deur plattegrond
	30 min. brandwerende deur
	30 min. brandwerende deur zelf sluitend
<b>Electra</b>	<b>Electra</b>
1p schakelaar	wandcontactdoos perlex
1p schakelaar waterdicht	aansluitpunt wift
pusschakelaar eenklevend	datapunt eenklevend
pusschakelaar eenklevend dimmer	datapunt 2 vouddig
pusschakelaar 2 vouddig	plafond lichtpunt
aansluitpunt bedraad	touchscreen
aansluitpunt onbedraad	deurbel/drukker
wandcontactdoos 2 vouddig boven elkaar	verlichtings armatuur waterdicht
wandcontactdoos 2 vouddig boven elkaar waterdicht	licht aansluitpunt bedraad
wandcontactdoos 2 vouddig raast elkaar	bewegings melder
wandcontactdoos 2 vouddig raast elkaar waterdicht	optische melder

tekening door:		Stadhouderskade 113, 1070 AJ Amsterdam tel +31 20 570 20 40	
UNSStudio (UNS)		email info@unstudio.com internetadres www.unstudio.com	
ARCHITECT en BOUWKUNDIGE UITWERKING			
project		OOA cv IJsbaanpad 1, 1076 CV Amsterdam tel +31 20 304 99 99 email info@oostdoksland.nl internetadres www.oostdoksland.nl	
datum	12-02-2021	getekend	ALGN
schaal	1:50	gecontroleerd	ALGN
formaat	A1	project nr.	2015-047
wijziging	datum	omschrijving	getekend gecontroleerd
fase	Verkooptekeningen		
status	DEFINITIEF		
bouwdeel			
onderdeel	Verkooptekening Bouwnummer 38		
titel	UNS-UO W0.09-01.04-VA01		
projectpartner	fase	bouwdeel	verf.
onderdeel	volg.	volg.	volg.