




1 1:50 Plattegrond

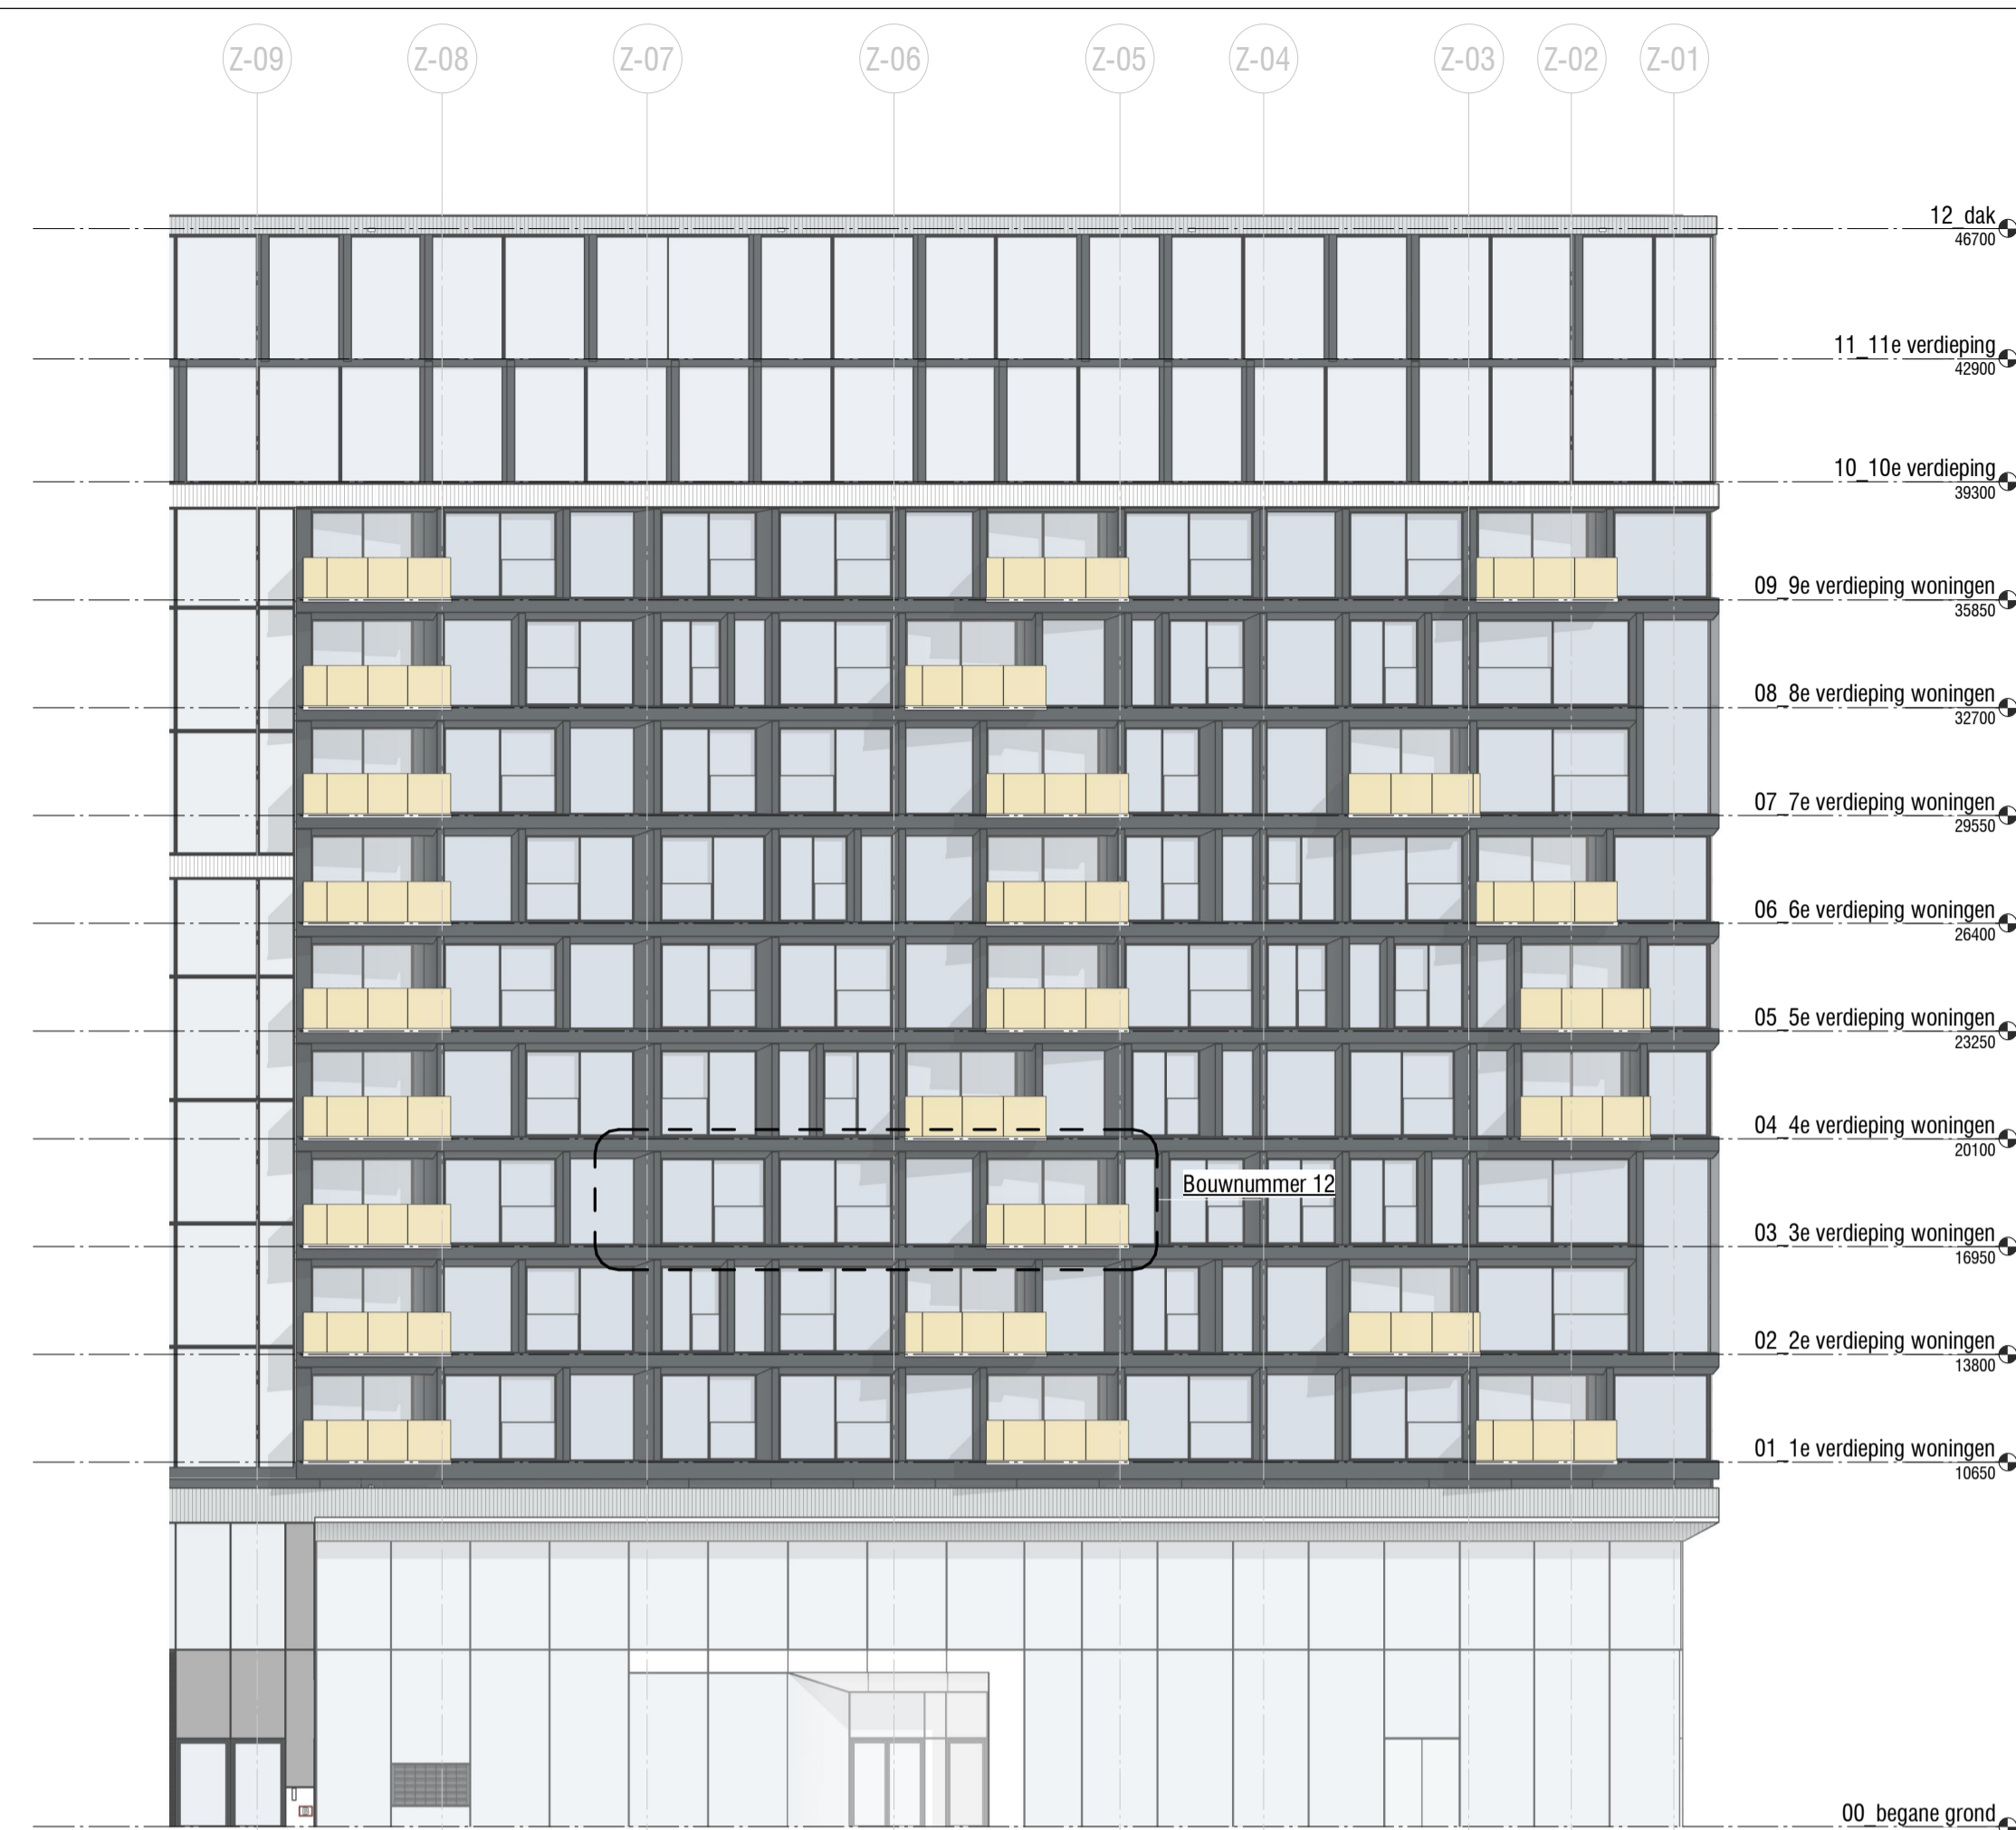

3 1:200 West gevel

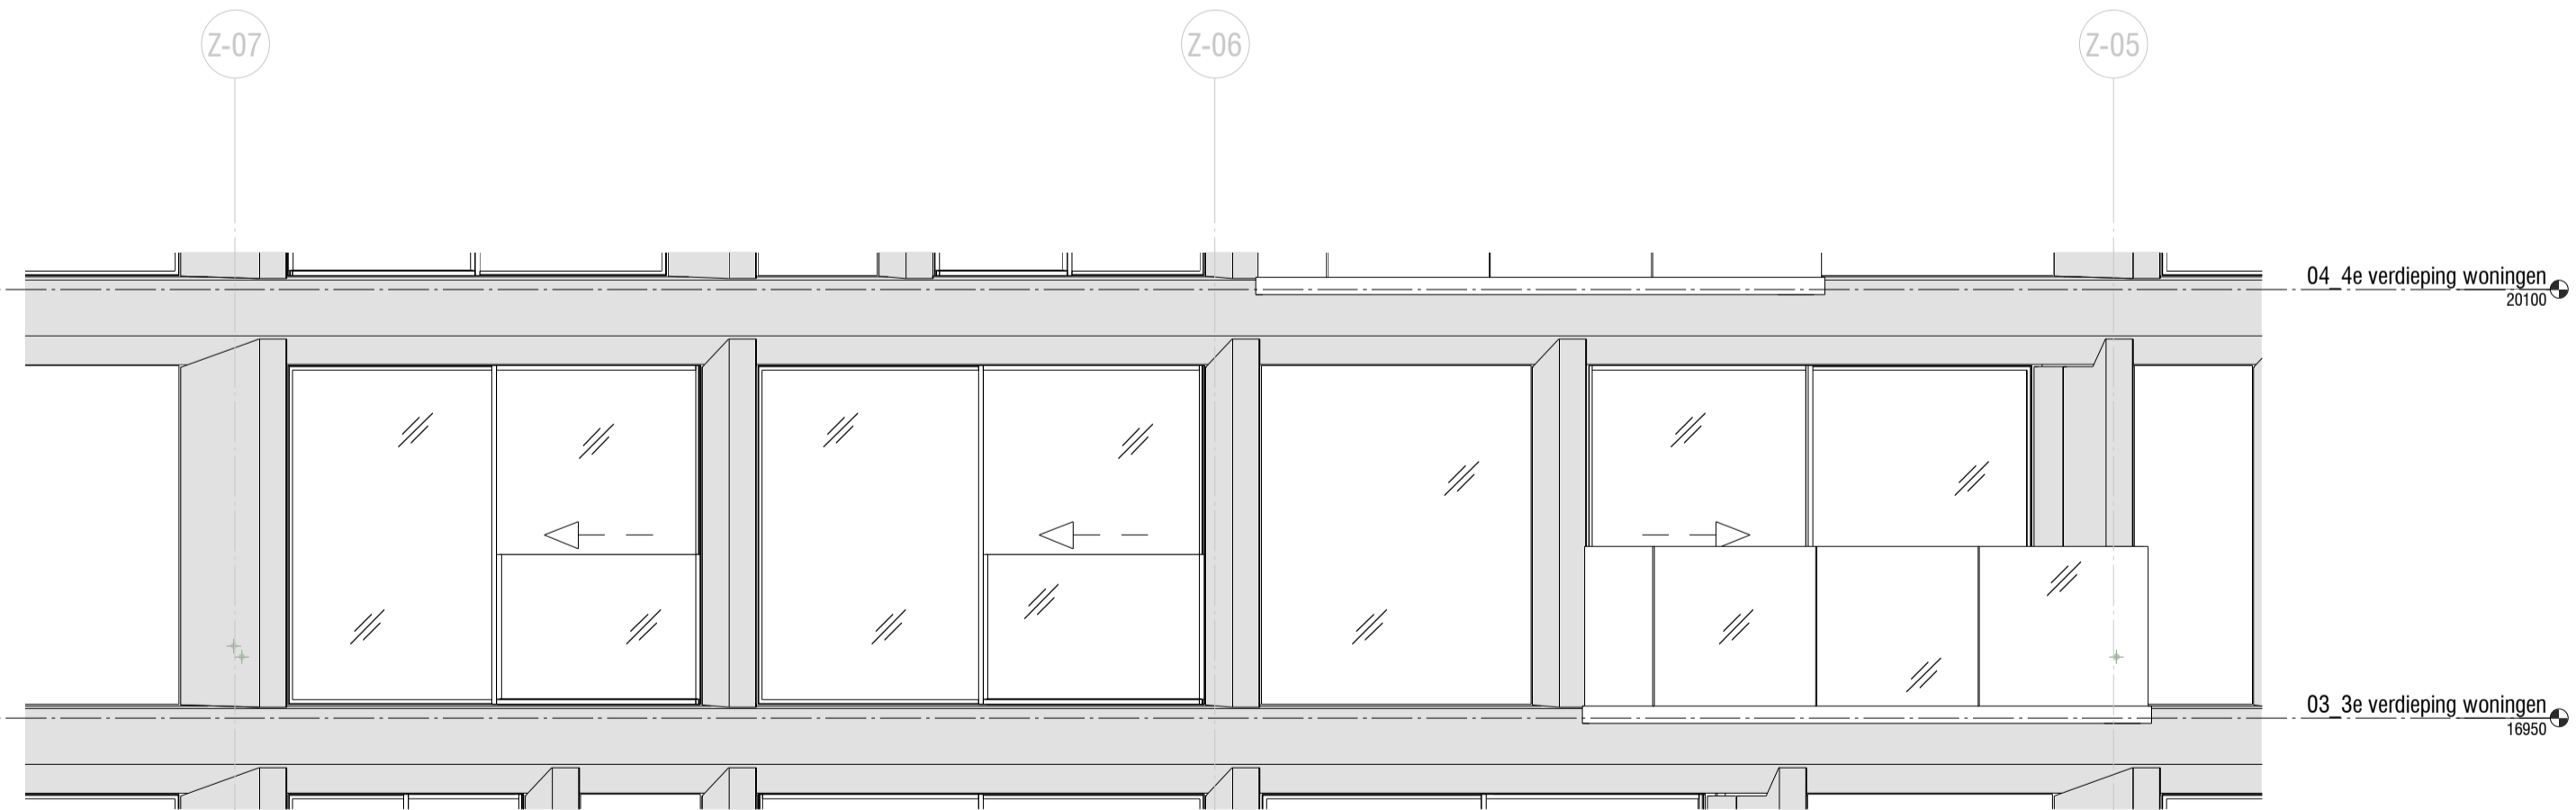

2 1:50 Gevel woning

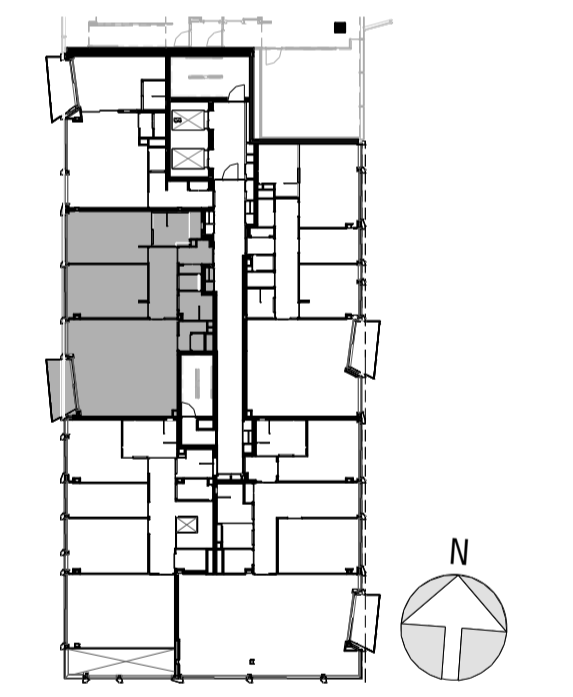

4 1:500 overzicht 3de verdieping



Legenda	
Afkortingen	Bouwlandig
KT kooktoestel	Gewapend beton
KK kookkast	Kalkzandsteen
VK vrieskast	metaalblad wand
WV afwas toestel	metaalblad voorzet wand
WM wasmachine	houtskelk gevel element met loekste
WD wasdroger	
WTW warmte terugwin unit	
Opmerkingen	
• aangegeven maatvoering is in millimeters en afgerond op 50 mm.	
Ventilatie/verwarming/koeling	
RF timer Ventilatie	in aanzichten: zwarte metalen gevelkleding
ruimte bediening thermostaat vloerverwarming/koeling	keramische tegels op vloer patroon indicatief
Bedieningspaneel WTW	glas in aanzicht
luchtroosters mechanische ventilatie	schuifrichting schuifraam/deur aanzicht
verdelers vloerverwarming	schuifrichting schuifraam/deur plattegrond
	30 min. brandwerende deur
	30 min. brandwerende deur zelf sluitend
Electra	Electra
1p schakelaar	wandcontactdoos perlex
1p schakelaar waterdicht	aansluitpunt wift
pusschakelaar eenklevend	datapunt eenklevend
pusschakelaar eenklevend dimmer	datapunt 2 vouwig
pusschakelaar 2 vouwig	plafond lichtpunt
aansluitpunt bedraad	touchscreen
aansluitpunt onbedraad	deurbel/drukker
wandcontactdoos 2 vouwig boven elkaar	verlichtings armatuur waterdicht
wandcontactdoos 2 vouwig boven elkaar waterdicht	licht aansluitpunt bedraad
wandcontactdoos 2 vouwig naast elkaar	bewegings melder
wandcontactdoos 2 vouwig naast elkaar waterdicht	optische melder

tekeningen door:		Stadhouderskade 113, 1070 AJ Amsterdam tel +31 20 570 20 40
UNStudio (UNS)	ARCHITECT en BOUWKUNDE UITWERKING	email info@unstudio.com internetadres www.unstudio.com
project		OOA cv IJsbaanpad 1, 1076 CY Amsterdam tel +31 20 300 99 99 email info@oostdoksland.nl internetadres www.oostdoksland.nl
datum	12-02-2021	getekend ALGN
schaal	1:50	gecontroleerd ALGN
formaat	A1	project nr. 2015-047
wijziging	datum	omschrijving getekend gecontroleerd
fase	Verkooptekeningen	
status	DEFINITIEF	
bouwdeel		
onderdeel	Verkooptekening	
	Bouwnummer 12	
titel	UNS-UO W0.03-01.04-VB01	
projectpartner	fase	bouwdeel verf. onderdeel volgr. wjg.