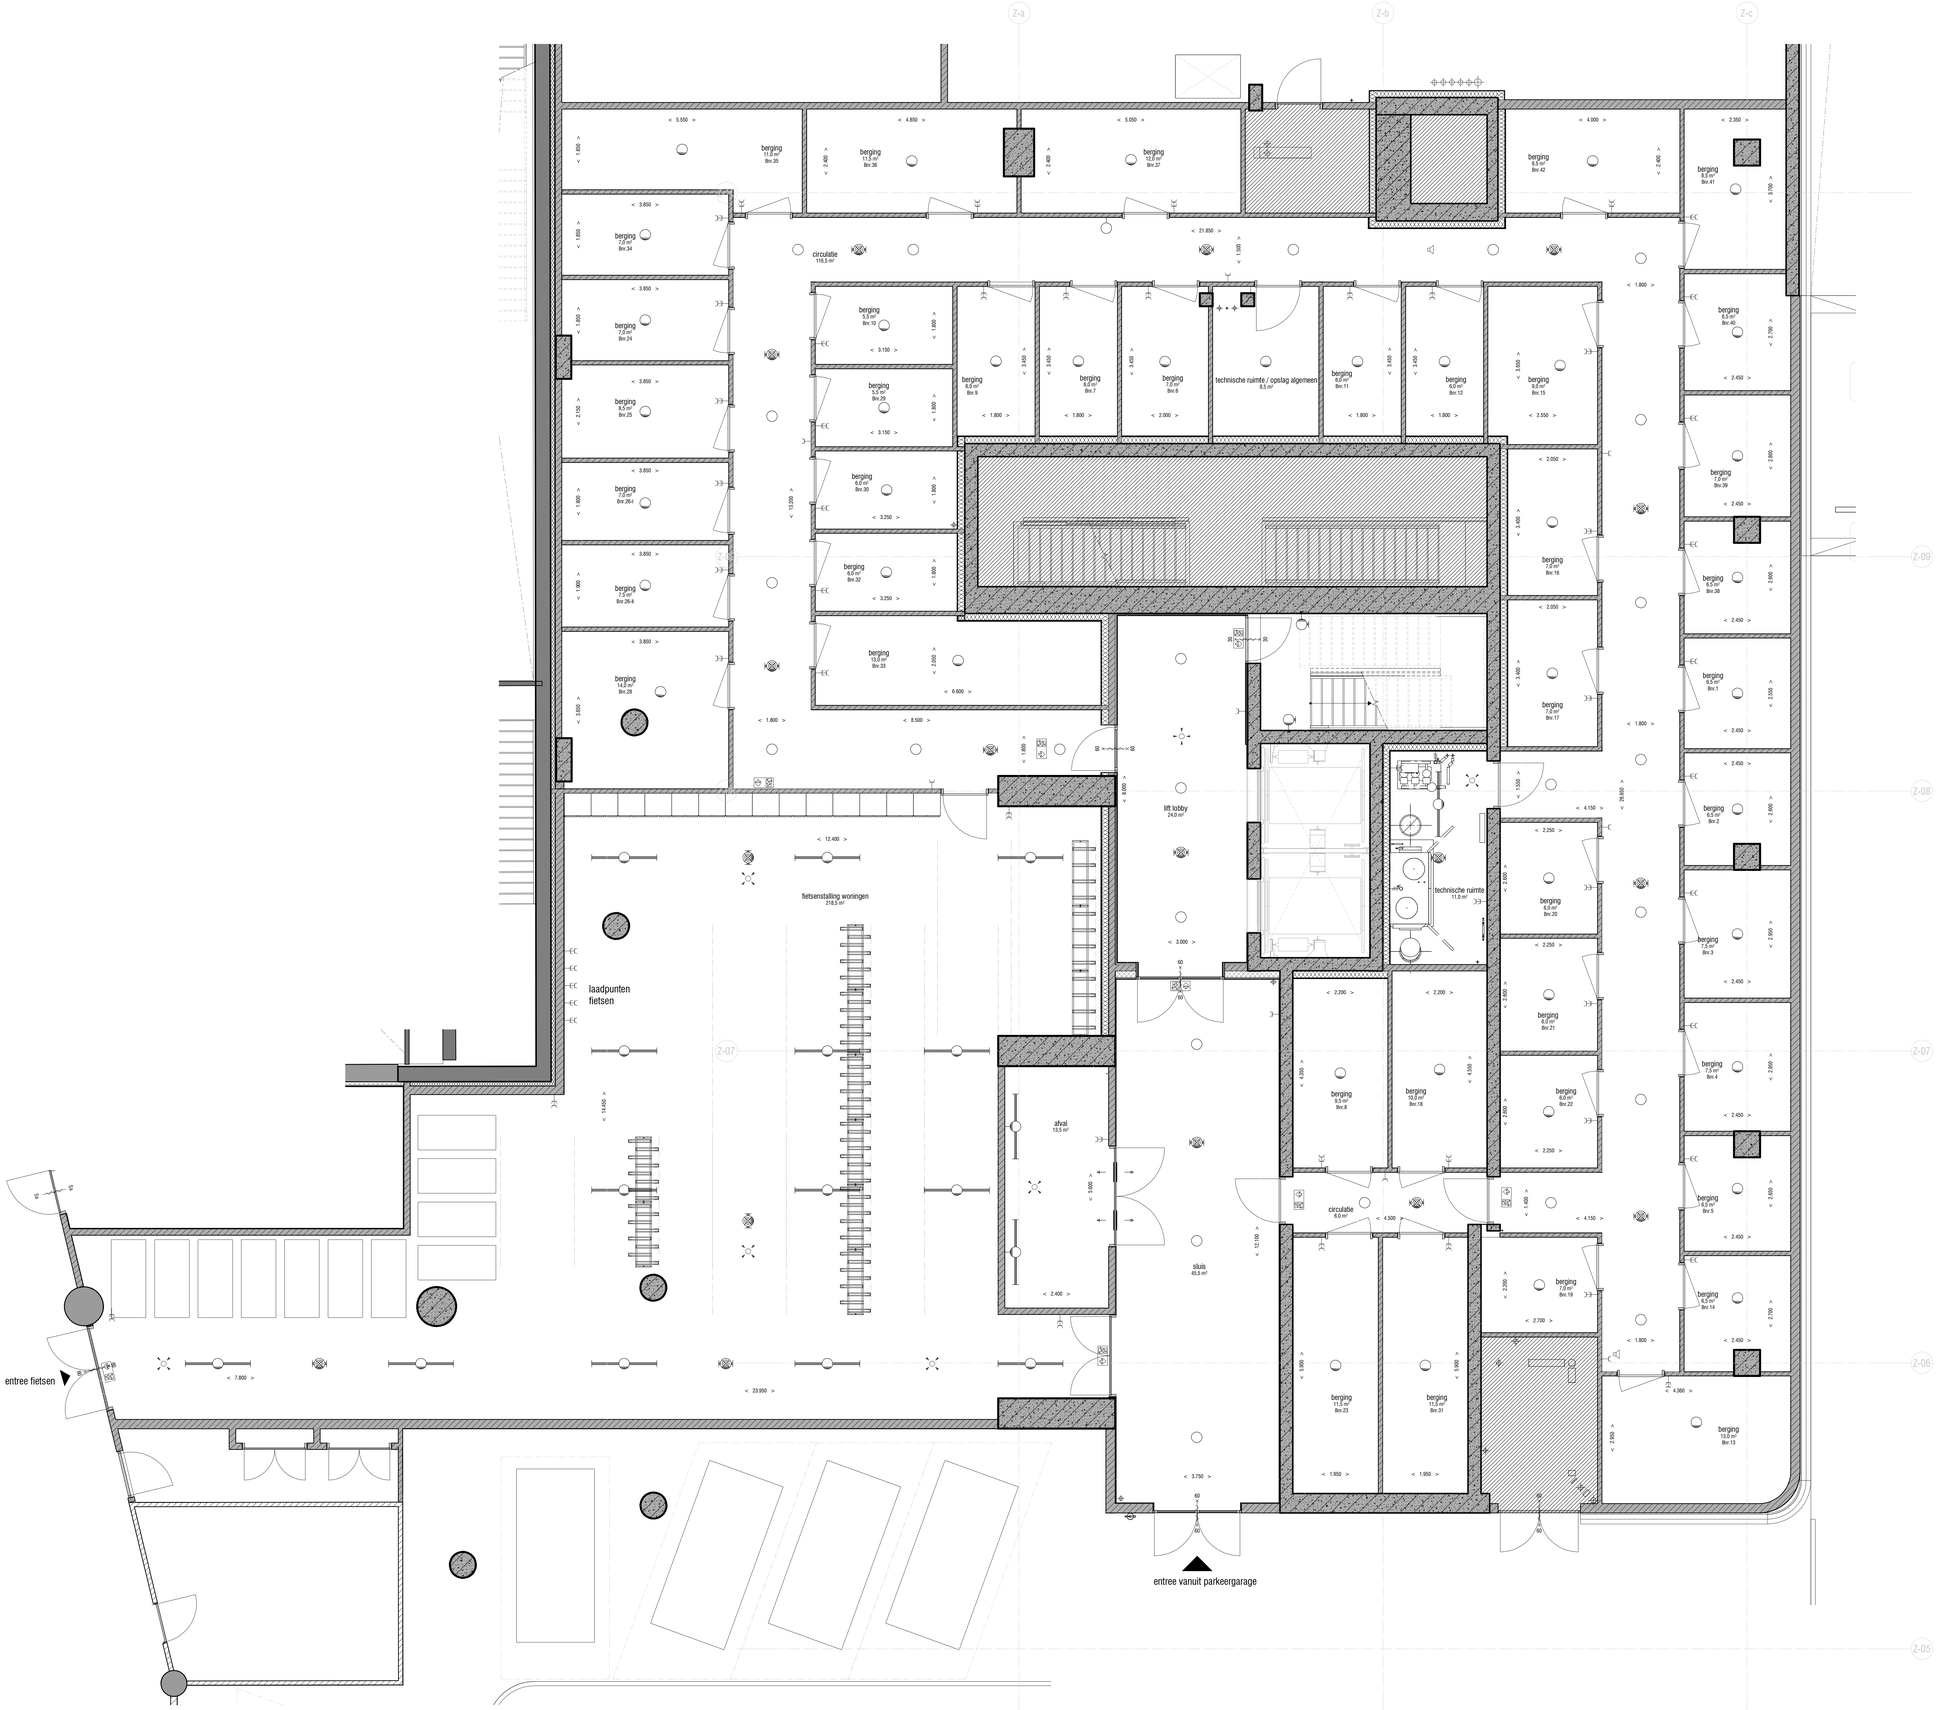


N

0 1 2 3 4 5 meter

## Legenda

**Afkortingen**

| | |
|---|---|
| KT | kooktoestel |
| KK | kookkast |
| VK | vrieskast |
| AK | afwasmiddel |
| WM | wasmachine |
| WD | wasdroger |
| WTW | warmte terugwin unit |

**Opmerkingen**

- aangegeven maatvoering is in millimeters en afgerond op 50 mm.

**Ventilatie/ verwarming/ koeling**

- RF timer Ventilatie
- ruimte bediening thermostaat vloerverwarming/ koeling
- Bedienpaneel WTW
- luchtroosters mechanische ventilatie
- verdeler vloerverwarming

**Electra**

- 1p schakelaar
- 1p schakelaar waterdicht
- puisschakelaar enkelvoudig
- puisschakelaar enkelvoudig dimmer
- puisschakelaar 2-voudig
- aansluitpunt bedraad
- aansluitpunt onbedraad
- wandcontactdoos 2 voudig boven elkaar
- wandcontactdoos 2 voudig boven elkaar waterdicht
- wandcontactdoos 2 voudig naast elkaar
- wandcontactdoos 2 voudig naast elkaar waterdicht

**Bouwkundig**

- Gewapend beton
- Balkonstenen
- metalstud wand
- metalstud voorzet wand
- houtskelet gevel element met isolatie
- in aanzichten: zwarte metalen gevelkleding
- keramische tegels op vloer patroon indicatief
- glas in aanzicht
- schuifrichting shuifraam/deur aanzicht
- schuifrichting shuifraam/deur plattegrond
- 30 min. brandwerende deur
- 30 min. brandwerende deur zelf sluitend

**Electra**

- wandcontactdoos perilex
- aansluitpunt wit
- dubpunt enkelvoudig
- dubpunt 2 voudig
- plafond lichtpunt
- touchscreen
- deurbeldrukker
- verlichtings armatuur waterdicht
- licht aansluitpunt bedraad
- bewegings melder
- optische melder


**Inlening door:**
**UNStudio (UNS)**
Stadhouderskade 113, 1076 AJ Amsterdam
tel + 31 20 570 20 40
email info@unstudio.com
internetadres www.unstudio.com

ARCHITECT en BOUWKUNDIGE UITWERKING

**project**
Ode APARTMENTS
**OOA cv**
Riberopad 1, 1076 CV Amsterdam
tel + 31 20 304 99 99
email info@oostenbokelkerd.nl
internetadres www.oostenbokelkerd.nl


| | | | |
|---|---|---|---|
| **datum** | 05-03-2021 | **getekend** | ALON |
| **schaal** | 1 : 50 | **gecontroleerd** | ALON |
| **formaat** | A0 | **project nr.** | 2015-047 |

| **wijziging** | **datum** | **omschrijving** | **getekend** | **gecontroleerd** |
|---|---|---|---|---|

**fase** Verkooptekeningen

**status** DEFINITIEF

**bouwdeel**

**onderdeel** Verkooptekening woningen gemeenschappelijke ruimte kelder

**blad** UNS-UO W0.K1-01.04-0001

**file** C:\Revit Local Files\2015-047_UNS_M2-2_a-prodde.rvt
02-Mar-21 11:12:06

| **project/partner** | **fase** | **bouwdeel** | **verd.** | **onderdeel** | **volgnr.** | **wijz.** |
|---|---|---|---|---|---|---|